



PUESTO DE CARGAS BATERÍAS
CELULAR/ PC PORTATILES
LINEAS DE 6 TOMAS

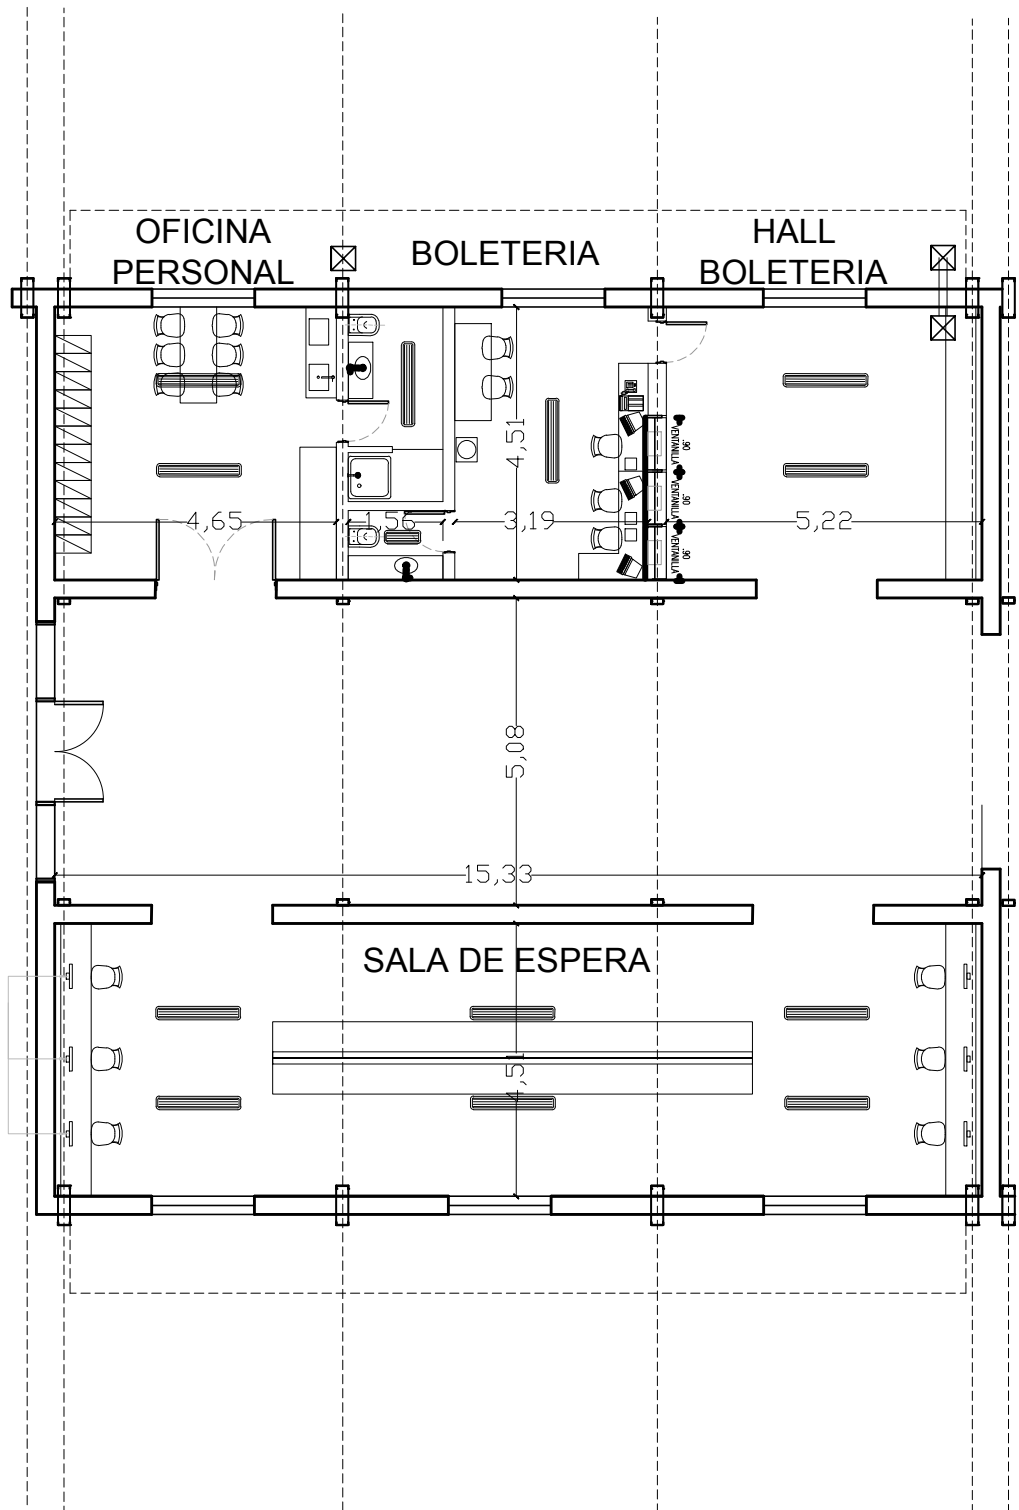

SECTOR FERROVIARIO A
INTERVENIR
ESC. 1:125

	TAREA. PLAN DE MEJORAS DE ESTACIONES	ADIF S.E.
OBRAS DE INVERSIÓN	ESTACIÓN ESTACION MULTIMODAL CHASCOMUS	PLANO N°2