


PLANTA MODULO DE 5 CAMPOS LATERAL ALA DOBLE (5x3000)



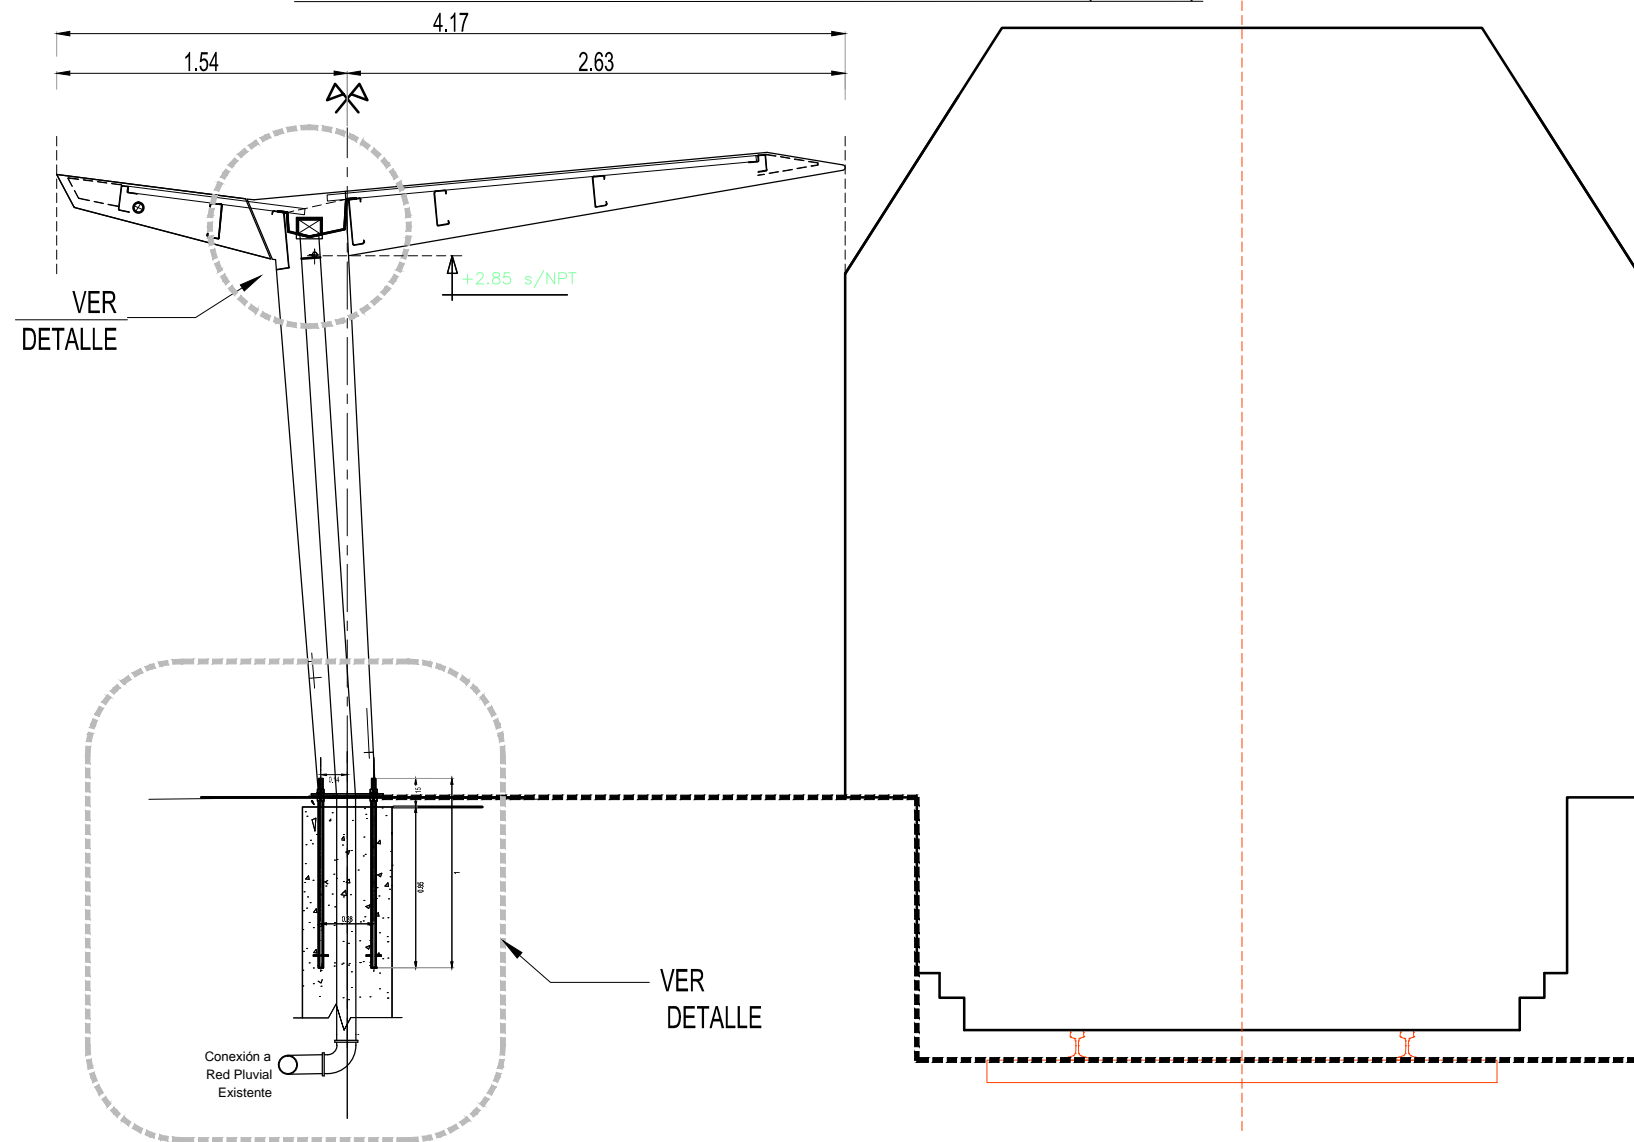

PERFIL MODULO DE 5 CAMPOS LATERAL ALA DOBLE (5x3000)

VERIFICAR MEDIDAS DE LARGO DE ALAS EN PLANILLA RESUMEN Y EN PLANO DE CADA ESTACION VERIFICANDO SIEMPRE GALIBO FERROVIARIO SEGUN ANCHO DE ANDEN.

NOTA: El Galibo dibujado Es el galibo de OBRA para la Trocha 1.675m.

Nota 1: Todas las medidas y niveles serán verificados en obra. La inspección de obra indicará los niveles de referencia en cada Estación a partir de la cota de hongo de vía que indique el OPERADOR.

Nota 2: La posición definitiva de los elementos "a reubicar" indicados en el plano, será donde indique el inspector de obra

 FECHA 08 / 05 / 2014 ESCALA 1:25 	Obra: ADECUACION Y REMODELACION DE ESTACIONES	
	ABRIGO METALICO ANDEN LATERAL ALA DOBLE	PLANO 03