




SEÑALIZACIÓN EN SOLADOS - (Norma Iram 11102 - 02)

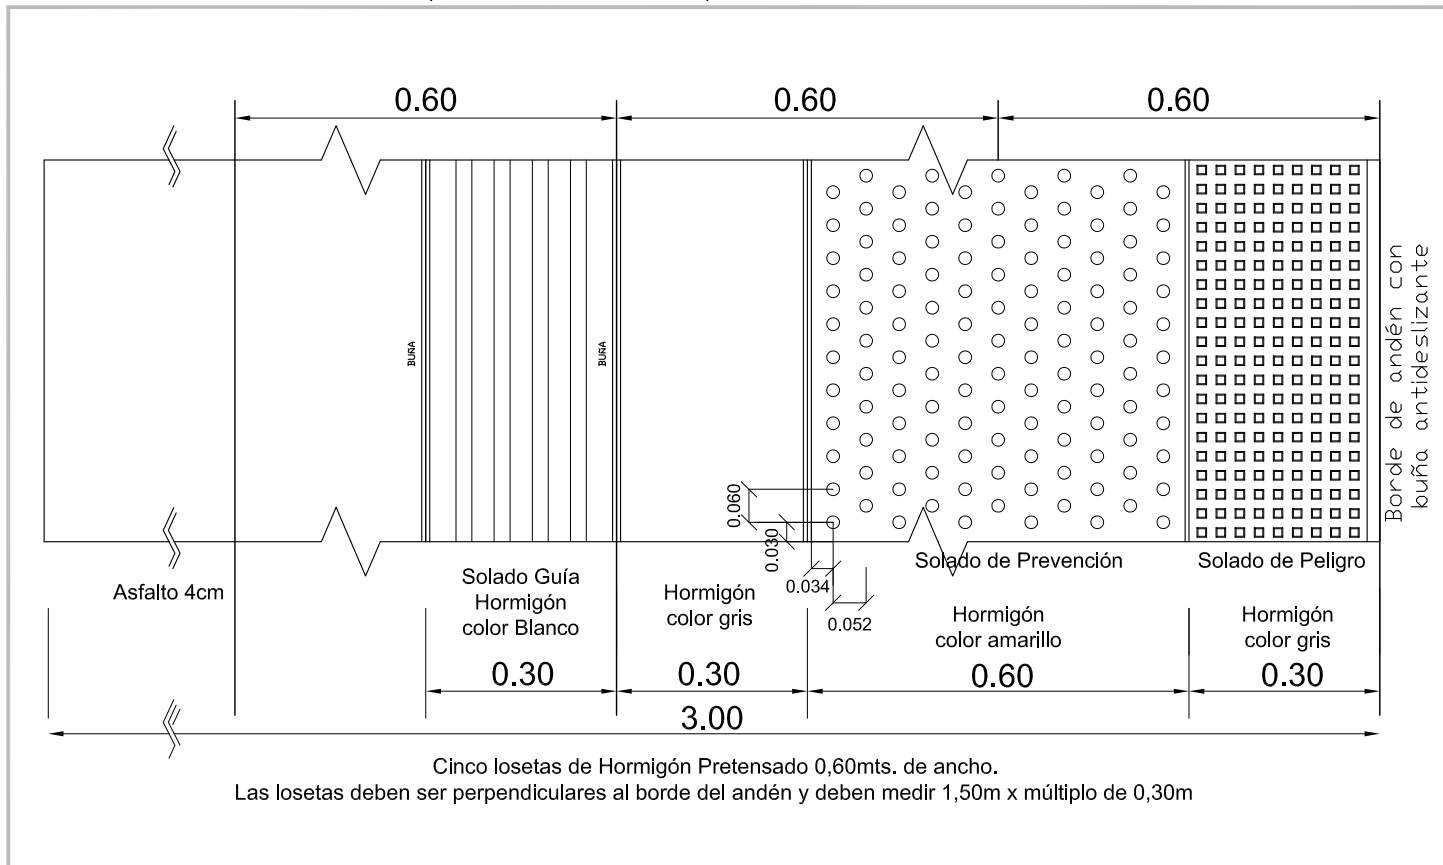

CAMBIOS DE DIRECCIÓN EN SOLADO GUÍA

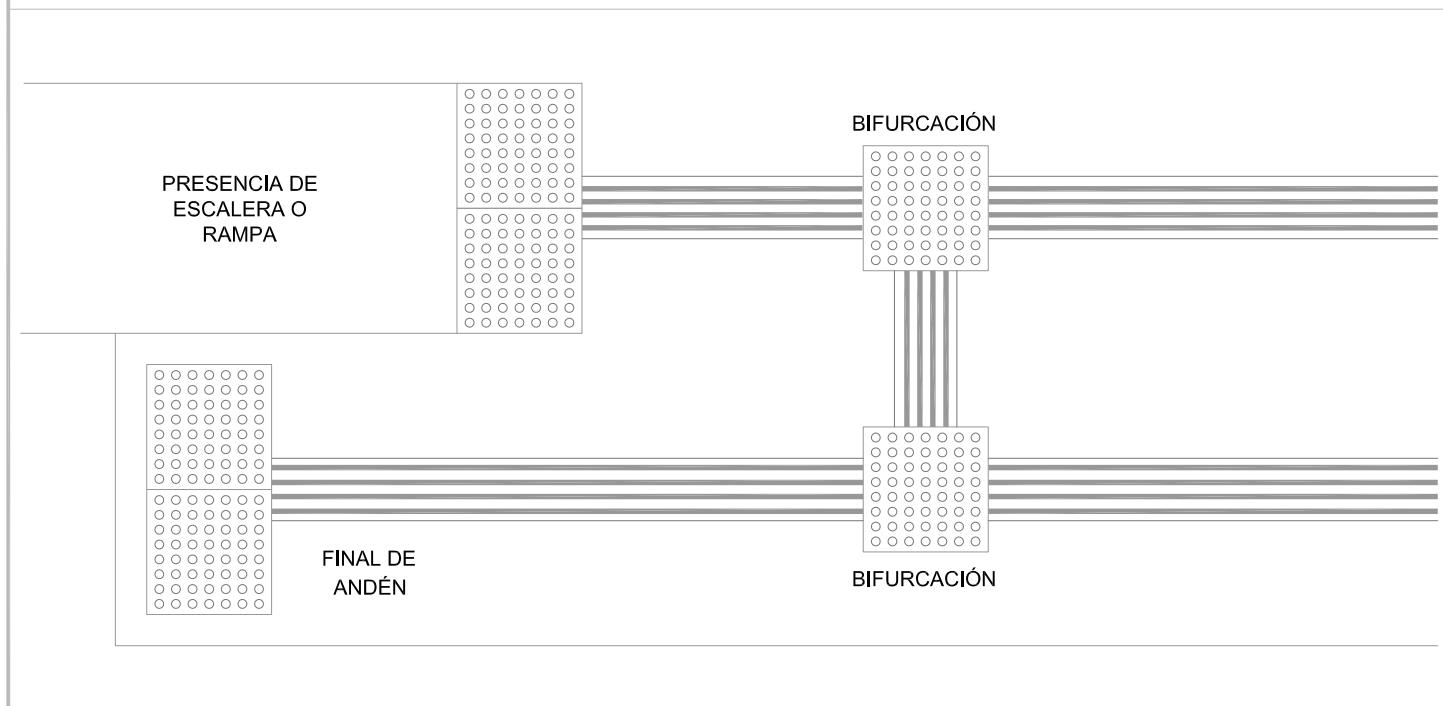

	<p>TAREA. PLAN DE MEJORAS DE ESTACIONES</p>	<p>ADIF S.E.</p>
<p>OBRAS DE INVERSIÓN</p>	<p>DETALLE LOSETAS ANTIDESLIZANTES</p>	<p>PLANO DE DETALLE N° D1</p>