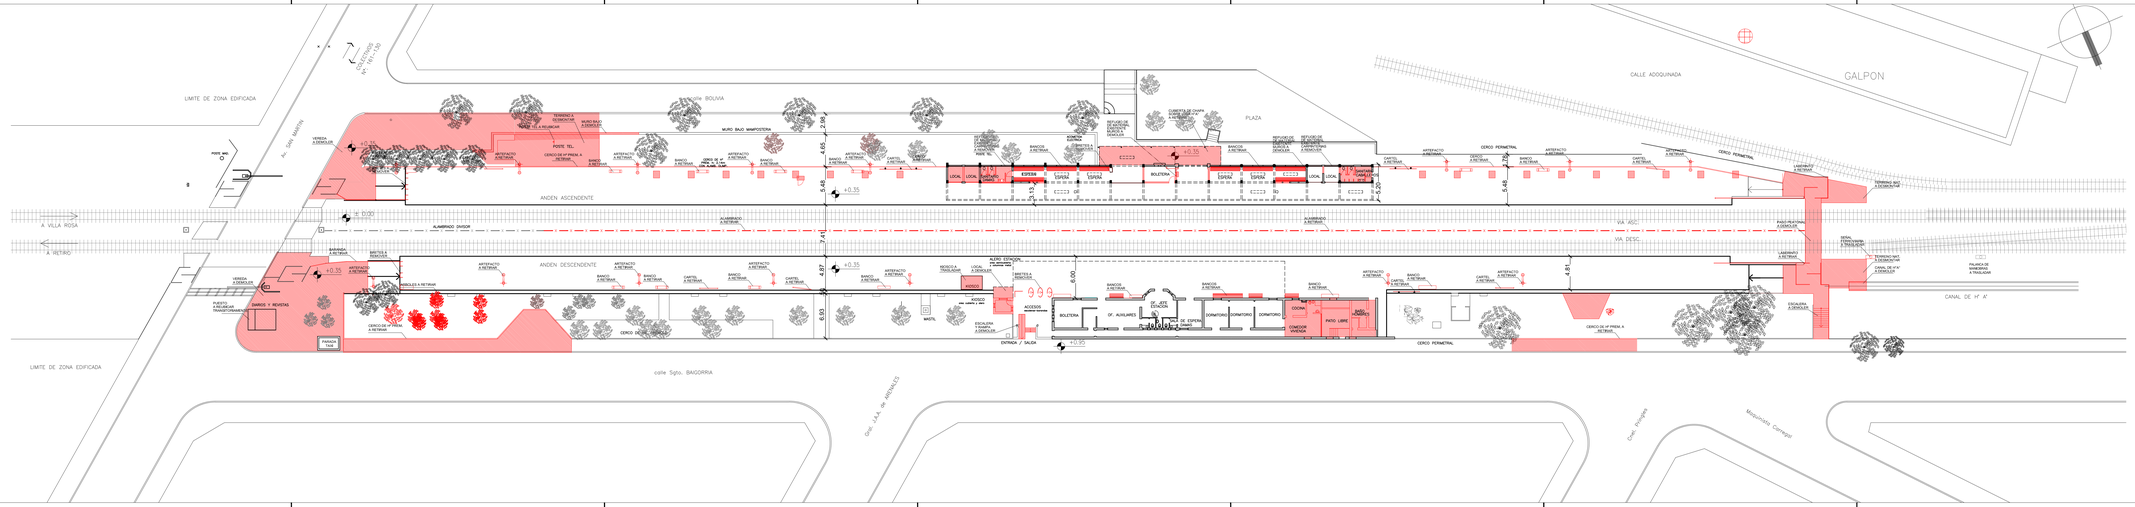

REFERENCIAS

A DEMOLER

ESTADO ACTUAL

GALIBOS MAXIMOS DE TRENES Y MINIMOS DE OBRAS EN VIAS DE NUEVO MATERIAL RODANTE TROCHA ANGOSTA (1,00m)

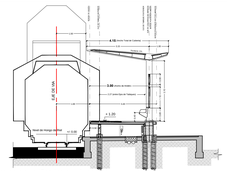

Nota:Las medidas seran verificadas en obra.

TRENES ARGENTINOS INFRAESTRUCTURA
Ministerio de Transporte
Presidencia de la Nación

OBRA: "ELEVACIÓN DE ANDENES, ADECUACIÓN DE LA INFRAESTRUCTURA Y REMODELACIÓN DE ESTACIONES"
LÍNEA BELGRANO NORTE

ESCALA: 1:250

01 - NOV/15	03 - MAR/16	
02 - JUN/16	04 - SEP/16	

A: EDS MARR. NO VIAL 1 y 2
B: PJMC NO EDS A DESALJ

ESTACION FLORIDA

PLANO DE DEMOLICION

PLANO A1