


GALIBOS MAXIMOS DE TRENES Y MINIMOS DE OBRAS EN VIAS DE NUEVO MATERIAL RODANTE TROCHA ANGOSTA (1,00m)

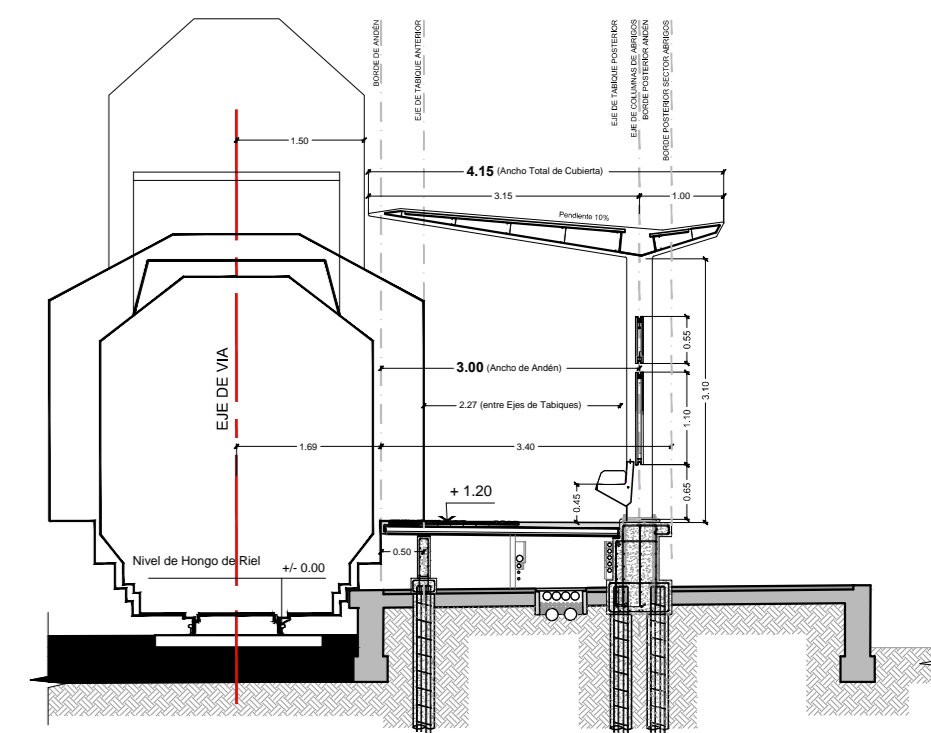

Nota: Las medidas serán verificadas en obra.



OBRA: "ELEVACIÓN DE ANDENES, ADECUACIÓN DE LA INFRAESTRUCTURA Y REMODELACIÓN DE ESTACIONES" LÍNEA BELGRANO NORTE

ESCALA 1:50	
01 NOV/15	03 MAR/16
02 JUN/16	04 SEP/16
0 3 6 9 12 15 18 21 24 27 30 33 36 39 42 45 48 51 54 57 60	
0 3 6 9 12 15 18 21 24 27 30 33 36 39 42 45 48 51 54 57 60	
0 3 6 9 12 15 18 21 24 27 30 33 36 39 42 45 48 51 54 57 60	

ESTACION FLORIDA
CORTE TRANSVERSAL 1-1

PLANO
A4.1