


Detalle pasamanos

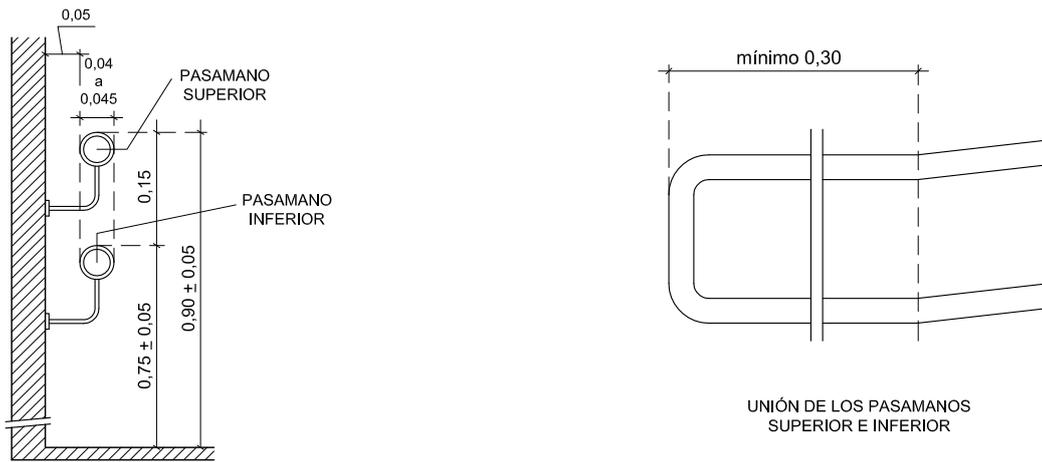

LA PROFUNDIDAD Y DIMENSION DE LOS CIMIENTOS Y ESTRUCTURA SON ESTIMATIVOS.
EL CALCULO DEFINITIVO SERA REALIZADO POR EL CONTRATISTA Y APROBADOS POR LA INSPECCION DE OBRA
PARA LOS NIVELES DE SOLADO SE TOMA COMO +/- 0,00 EL NIVEL DE VEREDA EXISTENTE

ESCALA 1:25

Trenes Argentinos
Infraestructura Ferroviaria

TAREA.
PLAN DE MEJORAS DE ESTACIONES

ADIF S.E.

**OBRAS DE
INVERSIÓN**

**DETALLE
RAMPAS**

**PLANO DE
DETALLE N° D2**