



Modelo de sanitario integrado a la batería de hombres y mujeres

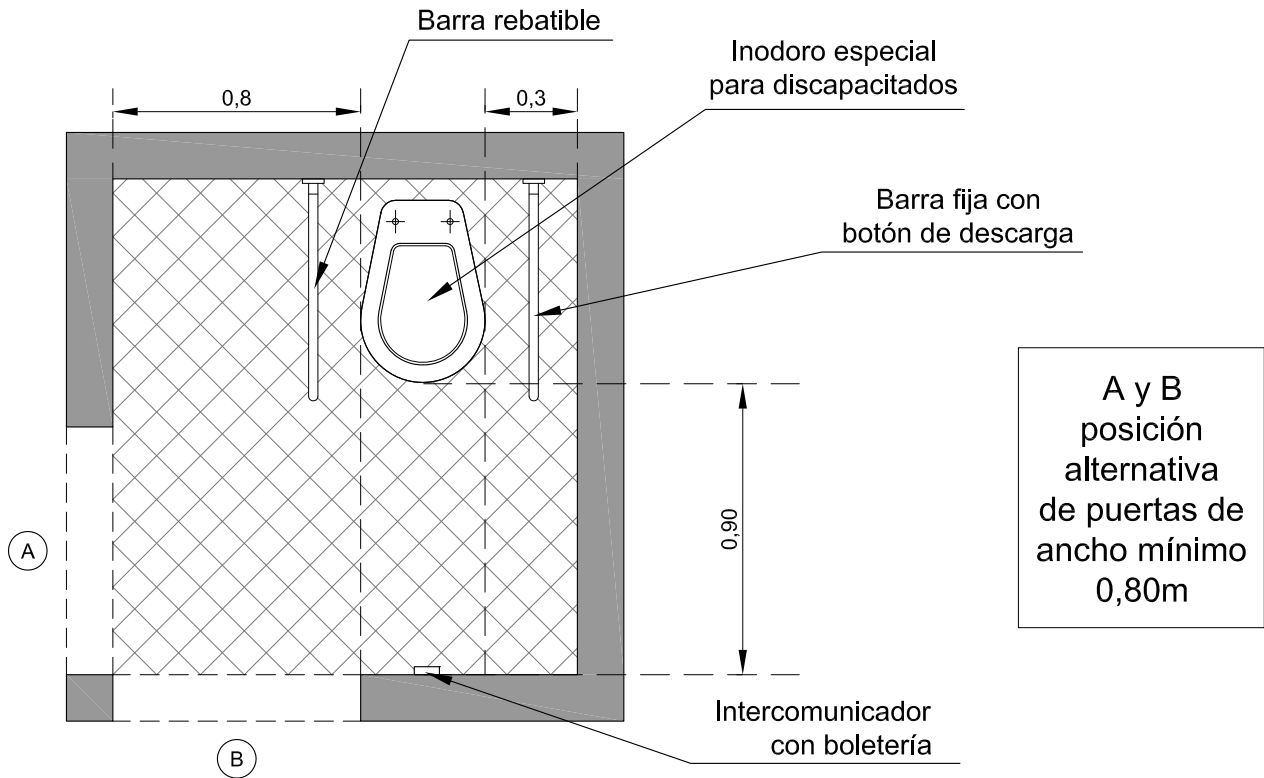


Modelo de sanitario independiente (ambos sexos)

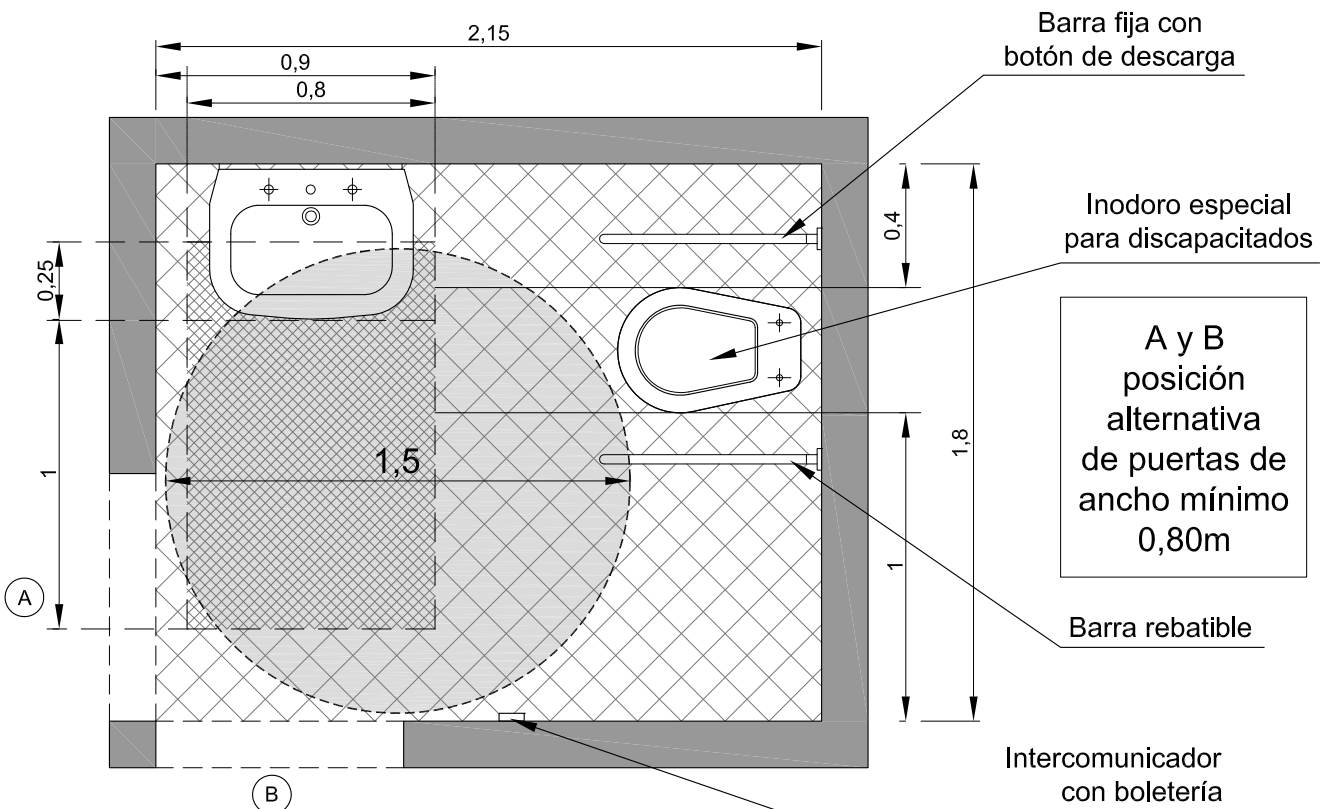

NOTA: Todas las medidas son medidas mínimas

ESCALA 1:25

	<p>TAREA. PLAN DE MEJORAS DE ESTACIONES</p>	<p>ADIF S.E.</p>
<p>OBRAS DE INVERSIÓN</p>	<p>DETALLE SANITARIOS PARA DISCAPACITADOS</p>	<p>PLANO DE DETALLE N° D3</p>