


REFERENCIAS

A DEMOLER

ESTADO ACTUAL

GALIBOS MAXIMOS DE TRENES Y MINIMOS DE OBRAS EN VIAS DE NUEVO MATERIAL RODANTE TROCHA ANGOSTA (1,00m)

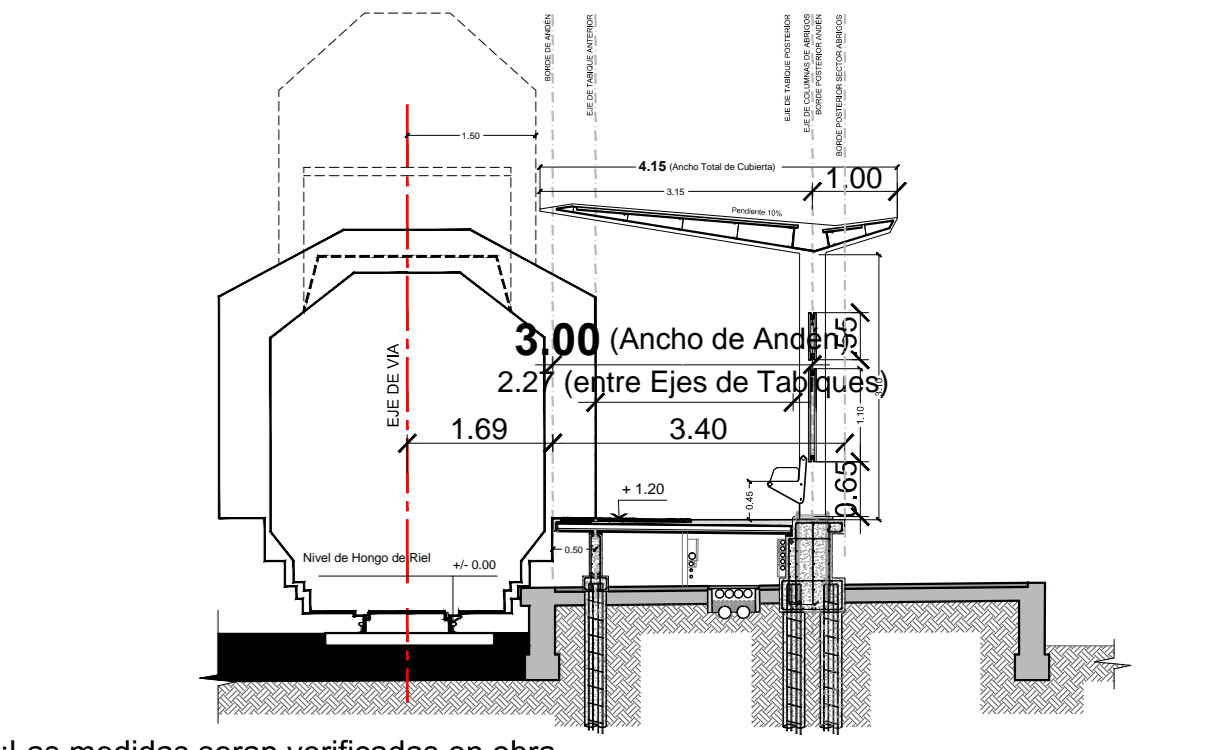

Nota: Las medidas serán verificadas en obra.

<p>TRENES ARGENTINOS INFRAESTRUCTURA Ministerio de Transporte Presidencia de la Nación</p>		<p>OBRA: "ELEVACIÓN DE ANDENES, ADECUACIÓN DE LA INFRAESTRUCTURA Y REMODELACIÓN DE ESTACIONES" LÍNEA GRAL. BELGRANO NORTE</p>					
<p>ESTACION CARAPACHAY</p>		<p>PLANO A1</p>					
<p>PLANO DE DEMOLICION</p>		<p>ESCALA 1:250</p> <table border="1"> <tr> <td>01 NOV/15</td> <td>03 SEP/16</td> </tr> <tr> <td>02 JUN/16</td> <td>04 00/00</td> </tr> </table> <p>2 1 2 3 4 5' ESTA BARRA NO MIDE 2 cm EL PLANO NO ESTÁ A ESCALA</p>		01 NOV/15	03 SEP/16	02 JUN/16	04 00/00
01 NOV/15	03 SEP/16						
02 JUN/16	04 00/00						