


- REFERENCIAS
- 1 Plataforma de andenes provisorios
 - 2 Cubiertas Provisorias
 - 3 Veredas de acceso
 - 3.2 Escaleras, rampas, laberintos y paso a nivel
 - 3.2.1 Sanitarios Publicos Tipo P1
 - 3.2.3 Boletería Tipo P2
 - 3.3 Oficina/Garita de seguridad Tipo P3
 - 3.3.1 Baño de discapacitado Tipo P4
 - 3.3.3 Oficina de limpieza Tipo P5

GALIBOS MAXIMOS DE TRENES Y MINIMOS DE OBRAS EN VIAS DE NUEVO MATERIAL RODANTE TROCHA ANGOSTA (1,00m)

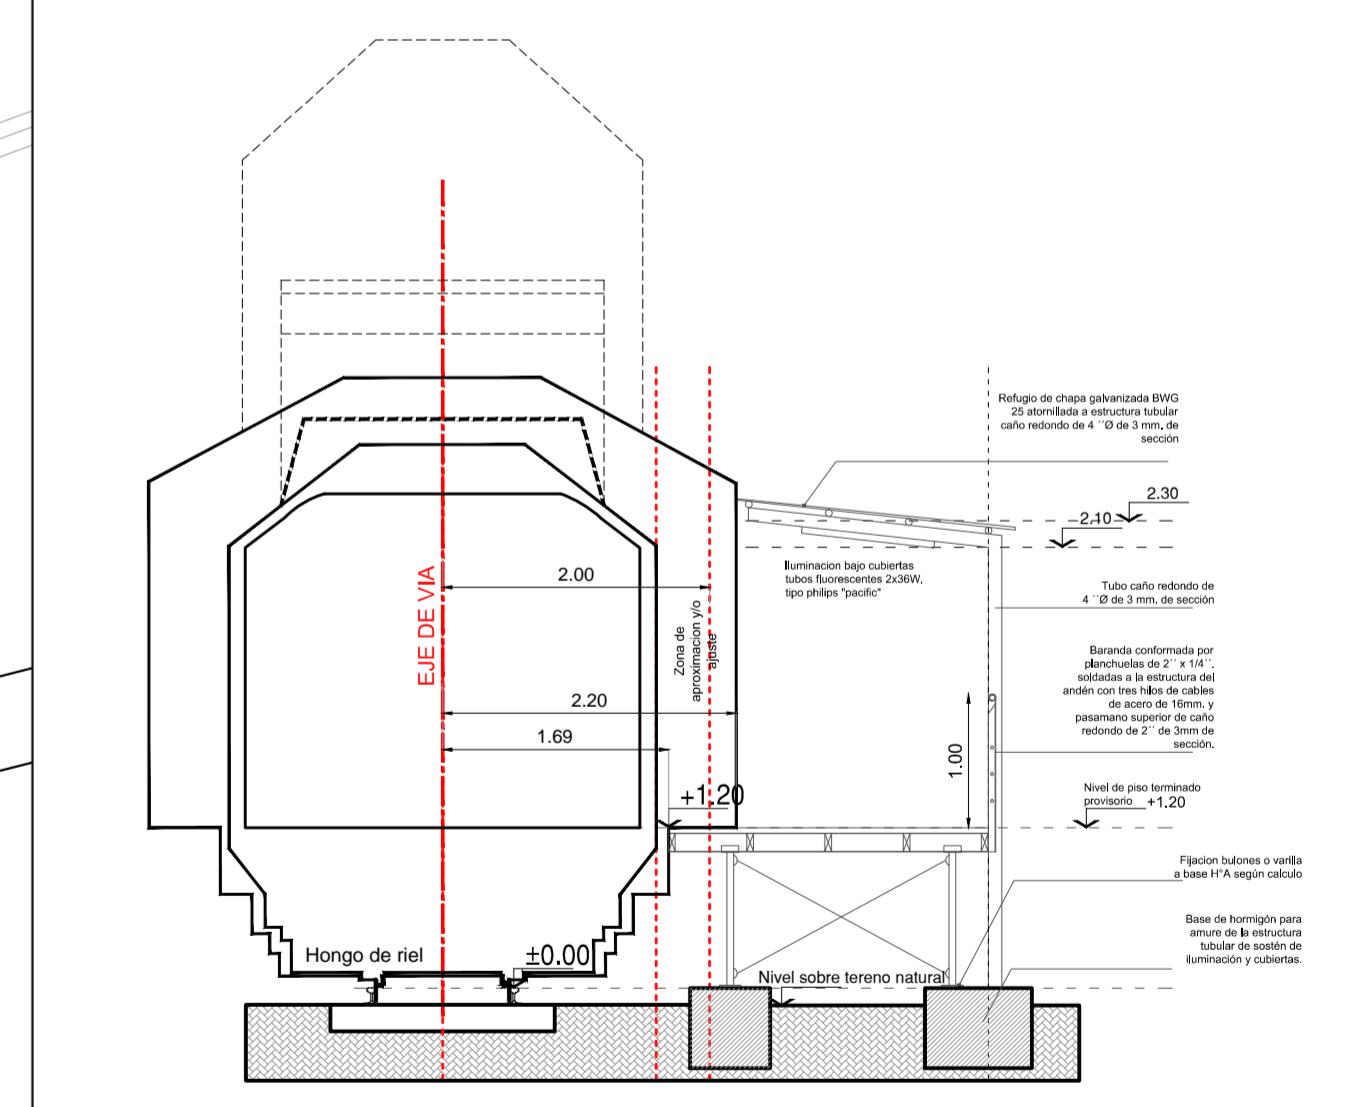

Nota: Las medidas serán verificadas en obra.

		OBRA: "ELEVACIÓN DE ANDENES, ADECUACIÓN DE LA INFRAESTRUCTURA Y REMODELACIÓN DE ESTACIONES" LÍNEA GRAL. BELGRANO NORTE	
ESCALA: 1:500		ESTACION CARAPACHAY/VILLA ADELINA	
01 NOV/15	03 SEP/16	PLANO DE ANDENES PROVISORIOS	
02 JUN/16	04 00/00	PLANO A2	