


- REFERENCIAS
- 1 Plataforma de andenes provisorios
  - 2 Cubiertas Provisorias
  - 3.1 Veredas de acceso
  - 3.2 Escaleras, rampas, laberintos y paso a nivel
  - 5.3 Sanitarios Publicos Tipo P1
  - 5.3.1 Boletería Tipo P2
  - 5.3.2 Oficina/Garita de seguridad Tipo P3
  - 5.3.3 Baño de discapacitado Tipo P4
  - 5.3.4 Oficina de limpieza Tipo P5

GALIBOS MAXIMOS DE TRENES Y MINIMOS DE OBRAS EN VIAS DE NUEVO MATERIAL RODANTE TROCHA ANGOSTA (1,00m)

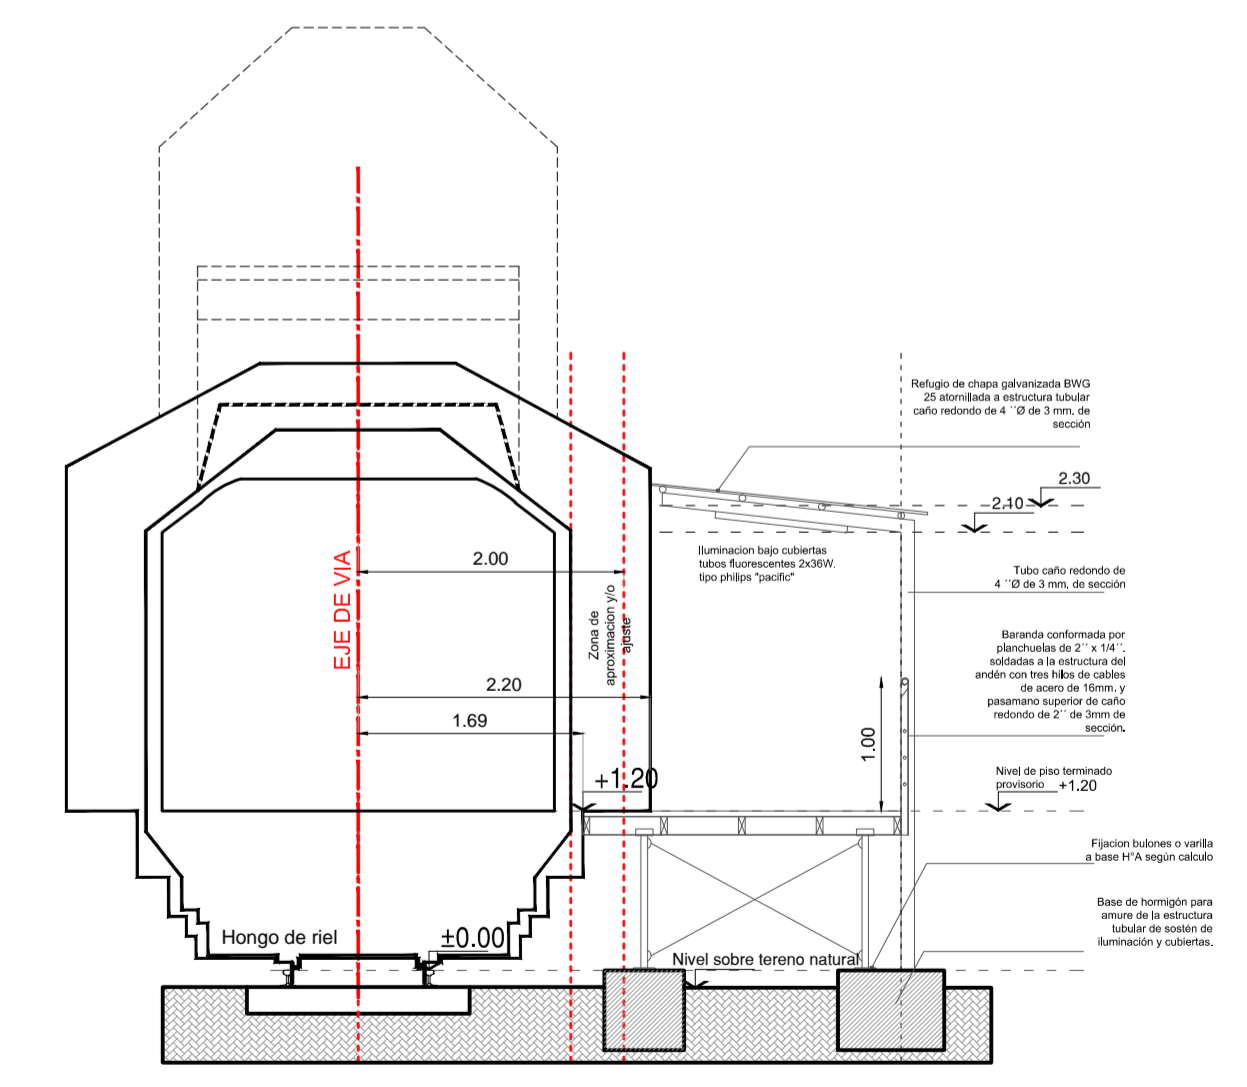

Nota: Las medidas serán verificadas en obra.

		<b>OBRA: "ELEVACIÓN DE ANDENES, ADECUACIÓN DE LA INFRAESTRUCTURA Y REMODELACIÓN DE ESTACIONES" LINEA GRAL. BELGRANO NORTE</b>	
ESCALA 1:500		<b>ESTACION CARAPACHAY/VILLA ADELINA</b>	
01 NOV/15	03 SEP/16	<b>PLANO DE ANDENES PROVISORIOS</b>	
02 JUN/16	04 00/00	<b>A2</b>	