



SECCIÓN 02

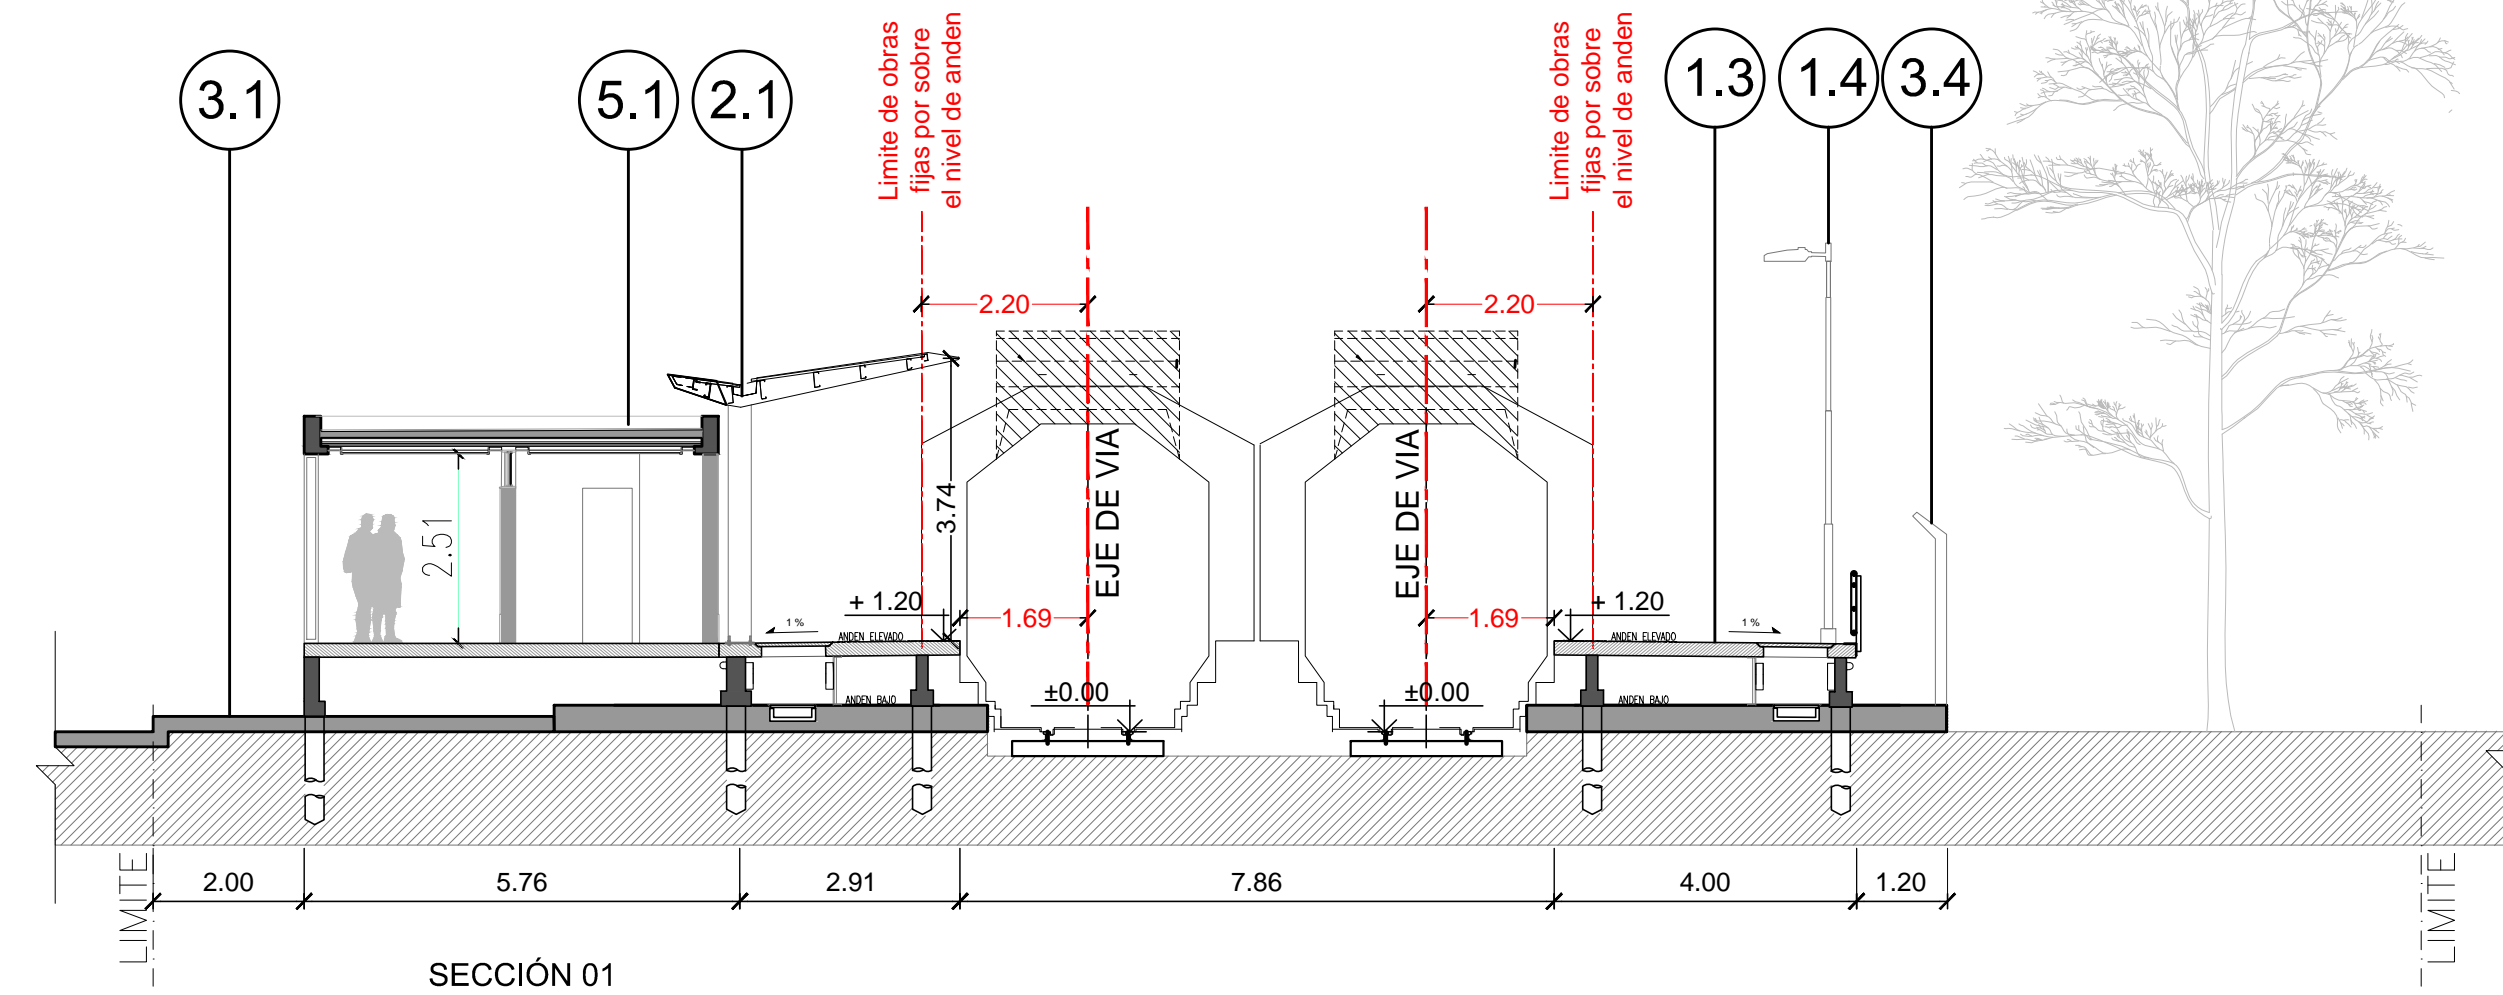

SECCIÓN 01

GALIBOS MAXIMOS DE TRENES Y MINIMOS DE OBRAS EN VIAS DE NUEVO MATERIAL RODANTE TROCHA ANGOSTA (1,00m)

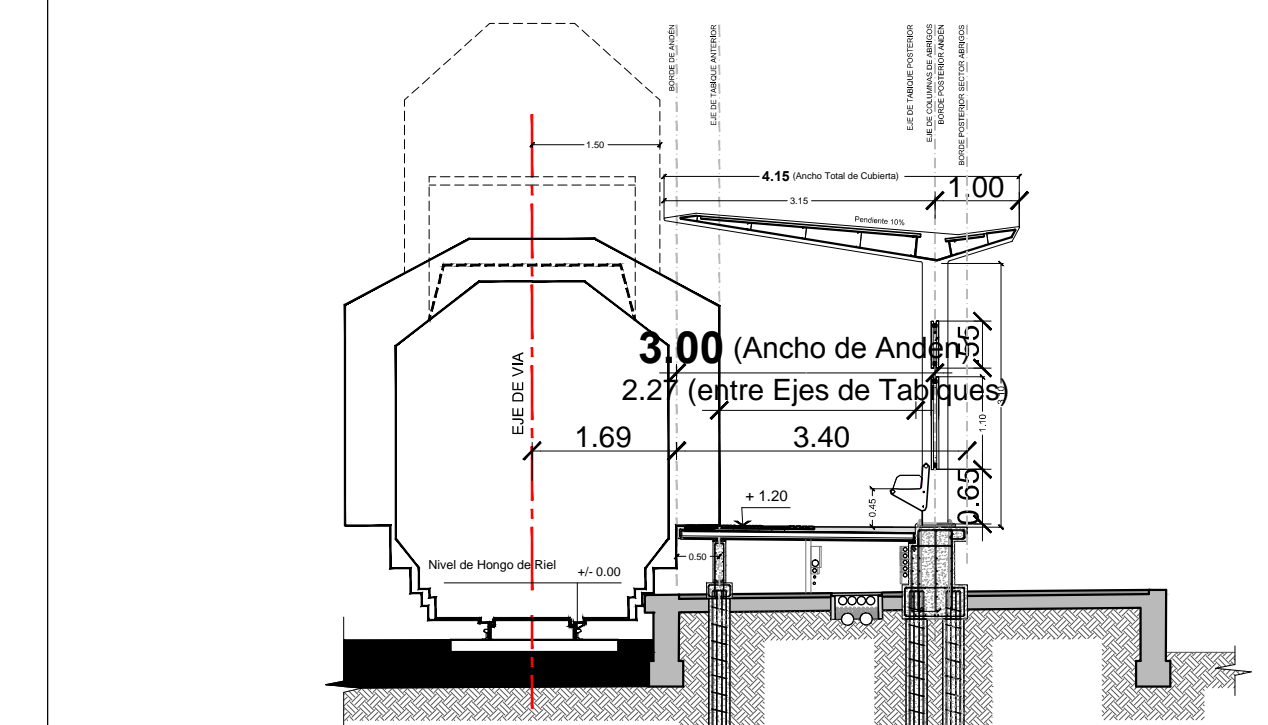

Nota: Las medidas seran verificadas en obra.

		OBRA: "ELEVACIÓN DE ANDENES, ADECUACIÓN DE LA INFRAESTRUCTURA Y REMODELACIÓN DE ESTACIONES" LÍNEA GRAL. BELGRANO NORTE	
ESCALA 1:100		ESTACION CARAPACHAY	
01 NOV/15	03 SEP/16	PLANO A4	
02 JUN/16	04 00/00	CORTE TRANSVERSAL 1-1 / 2-2	
0 1 2 3 4 SI ESTA BARRA NO MIDE 2 cm EL PLANO NO ESTA A ESCALA			