

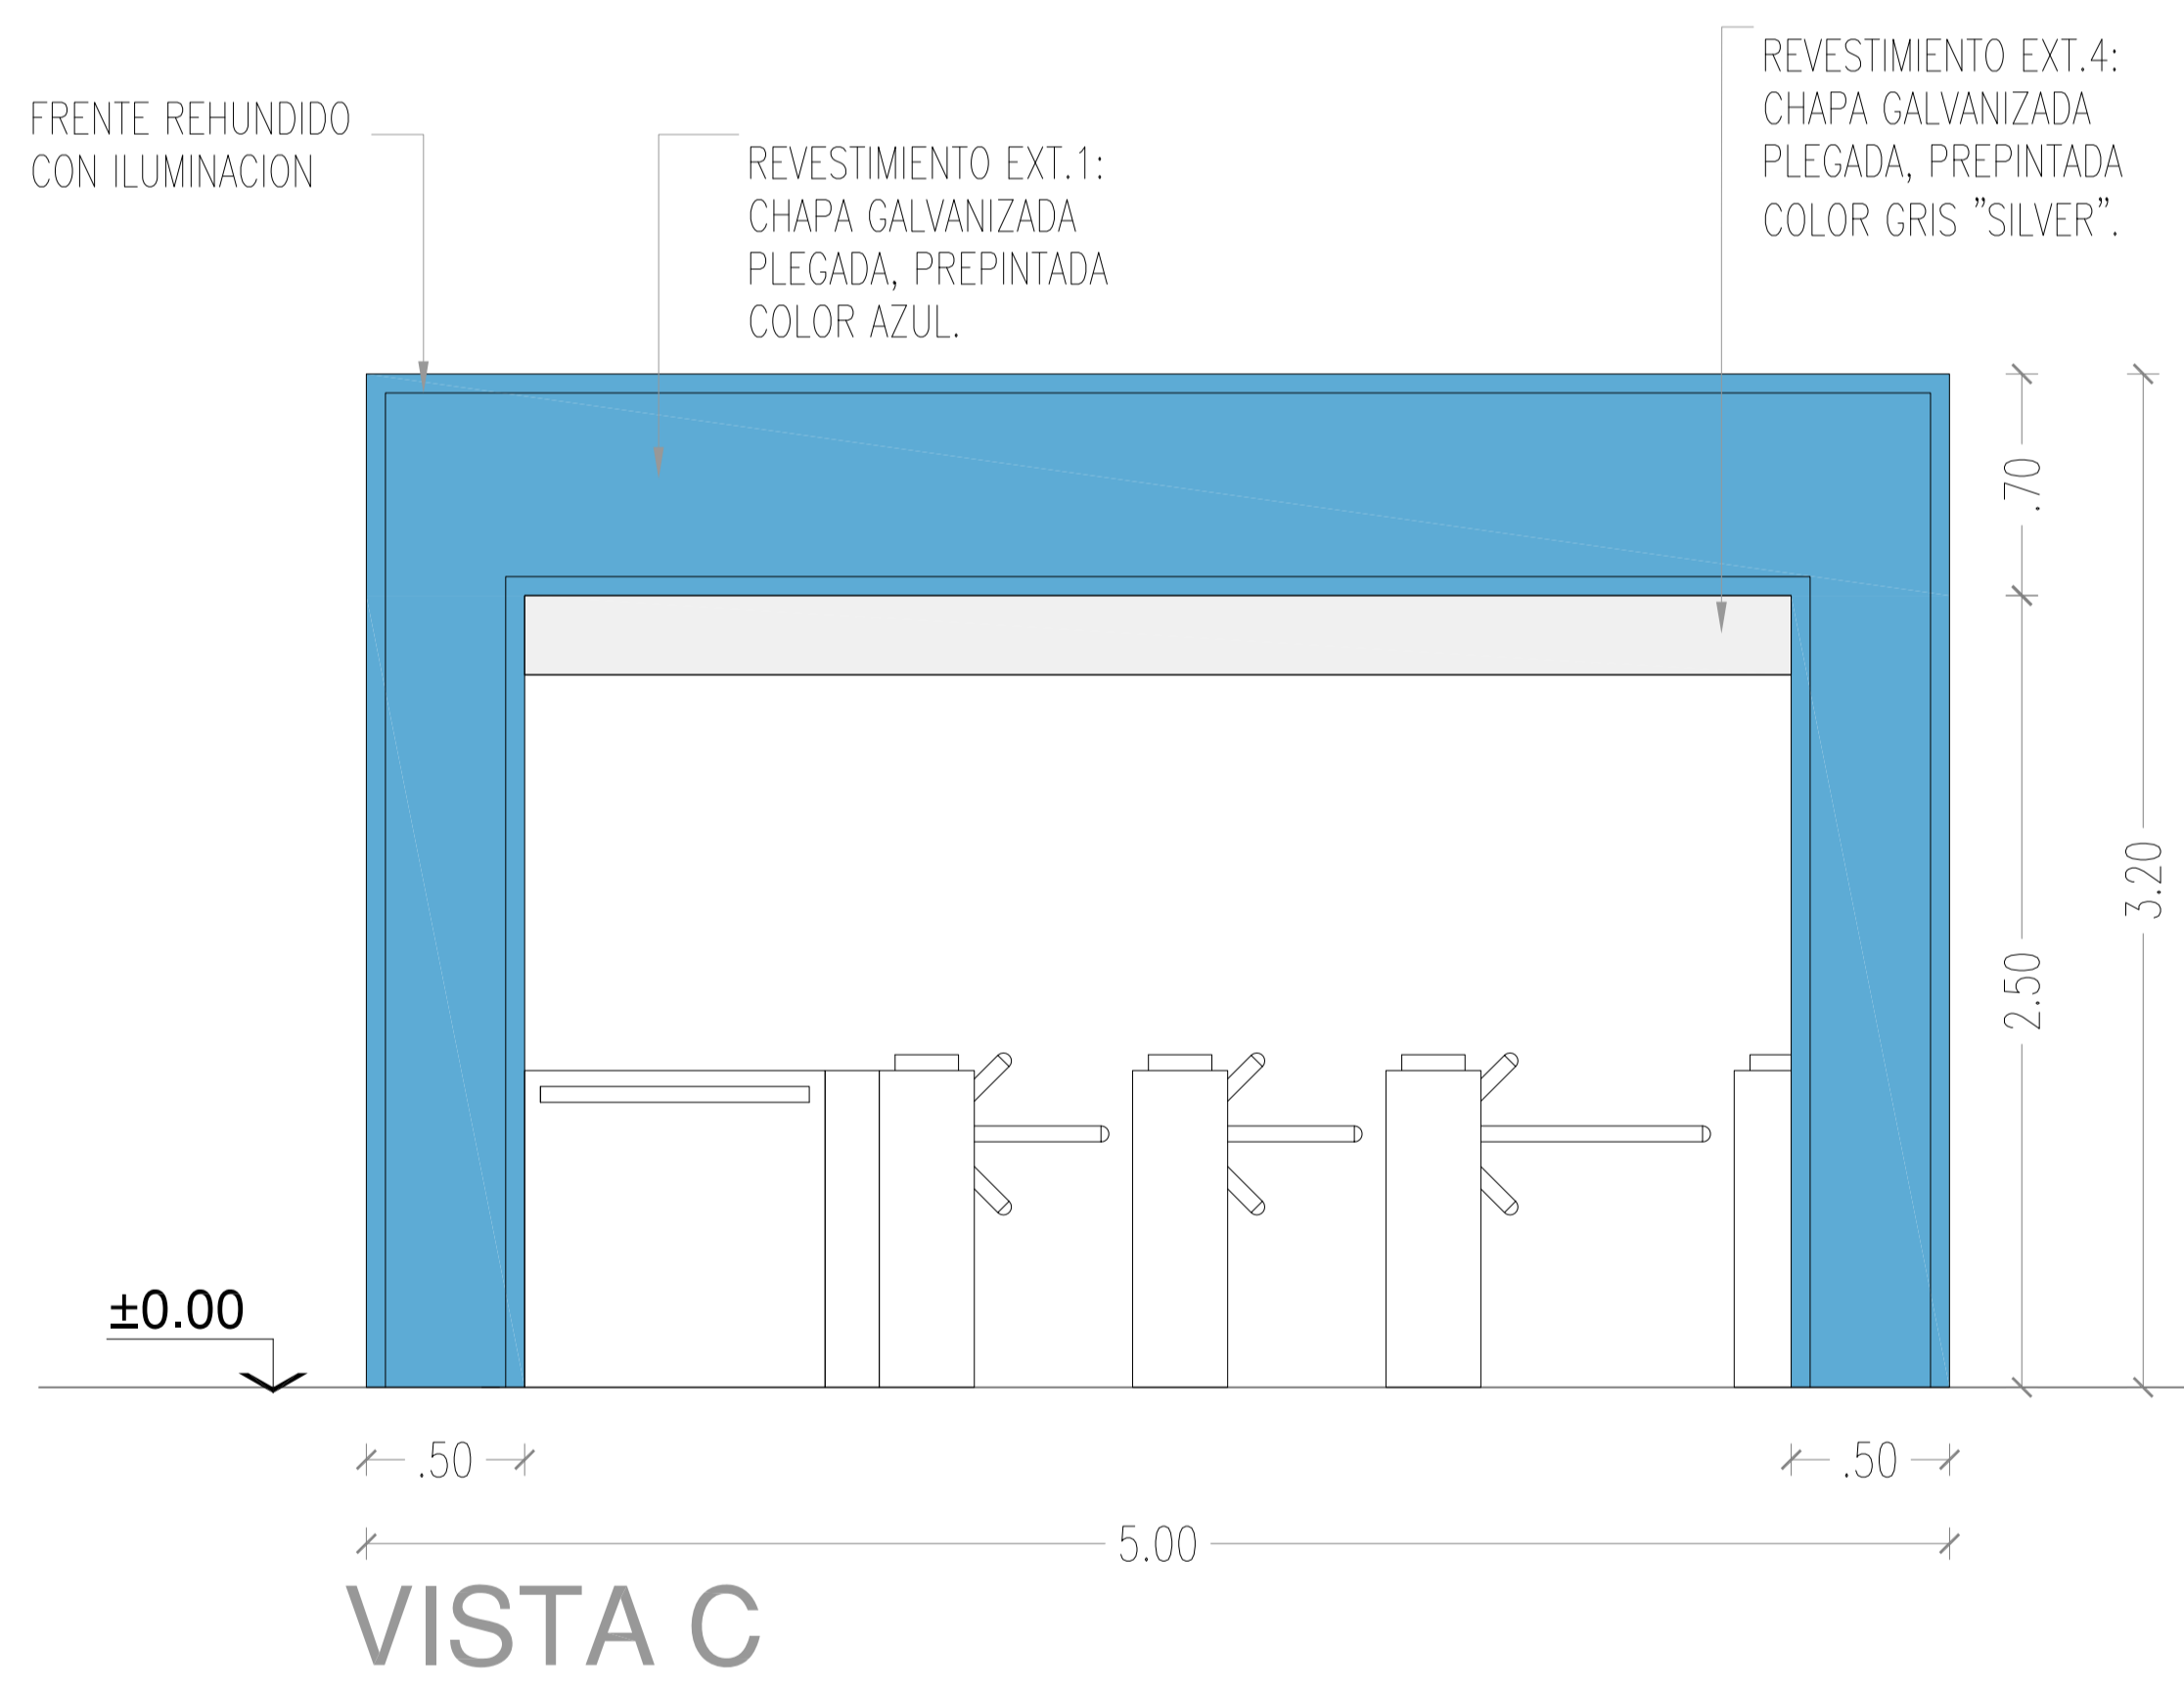


VISTA D

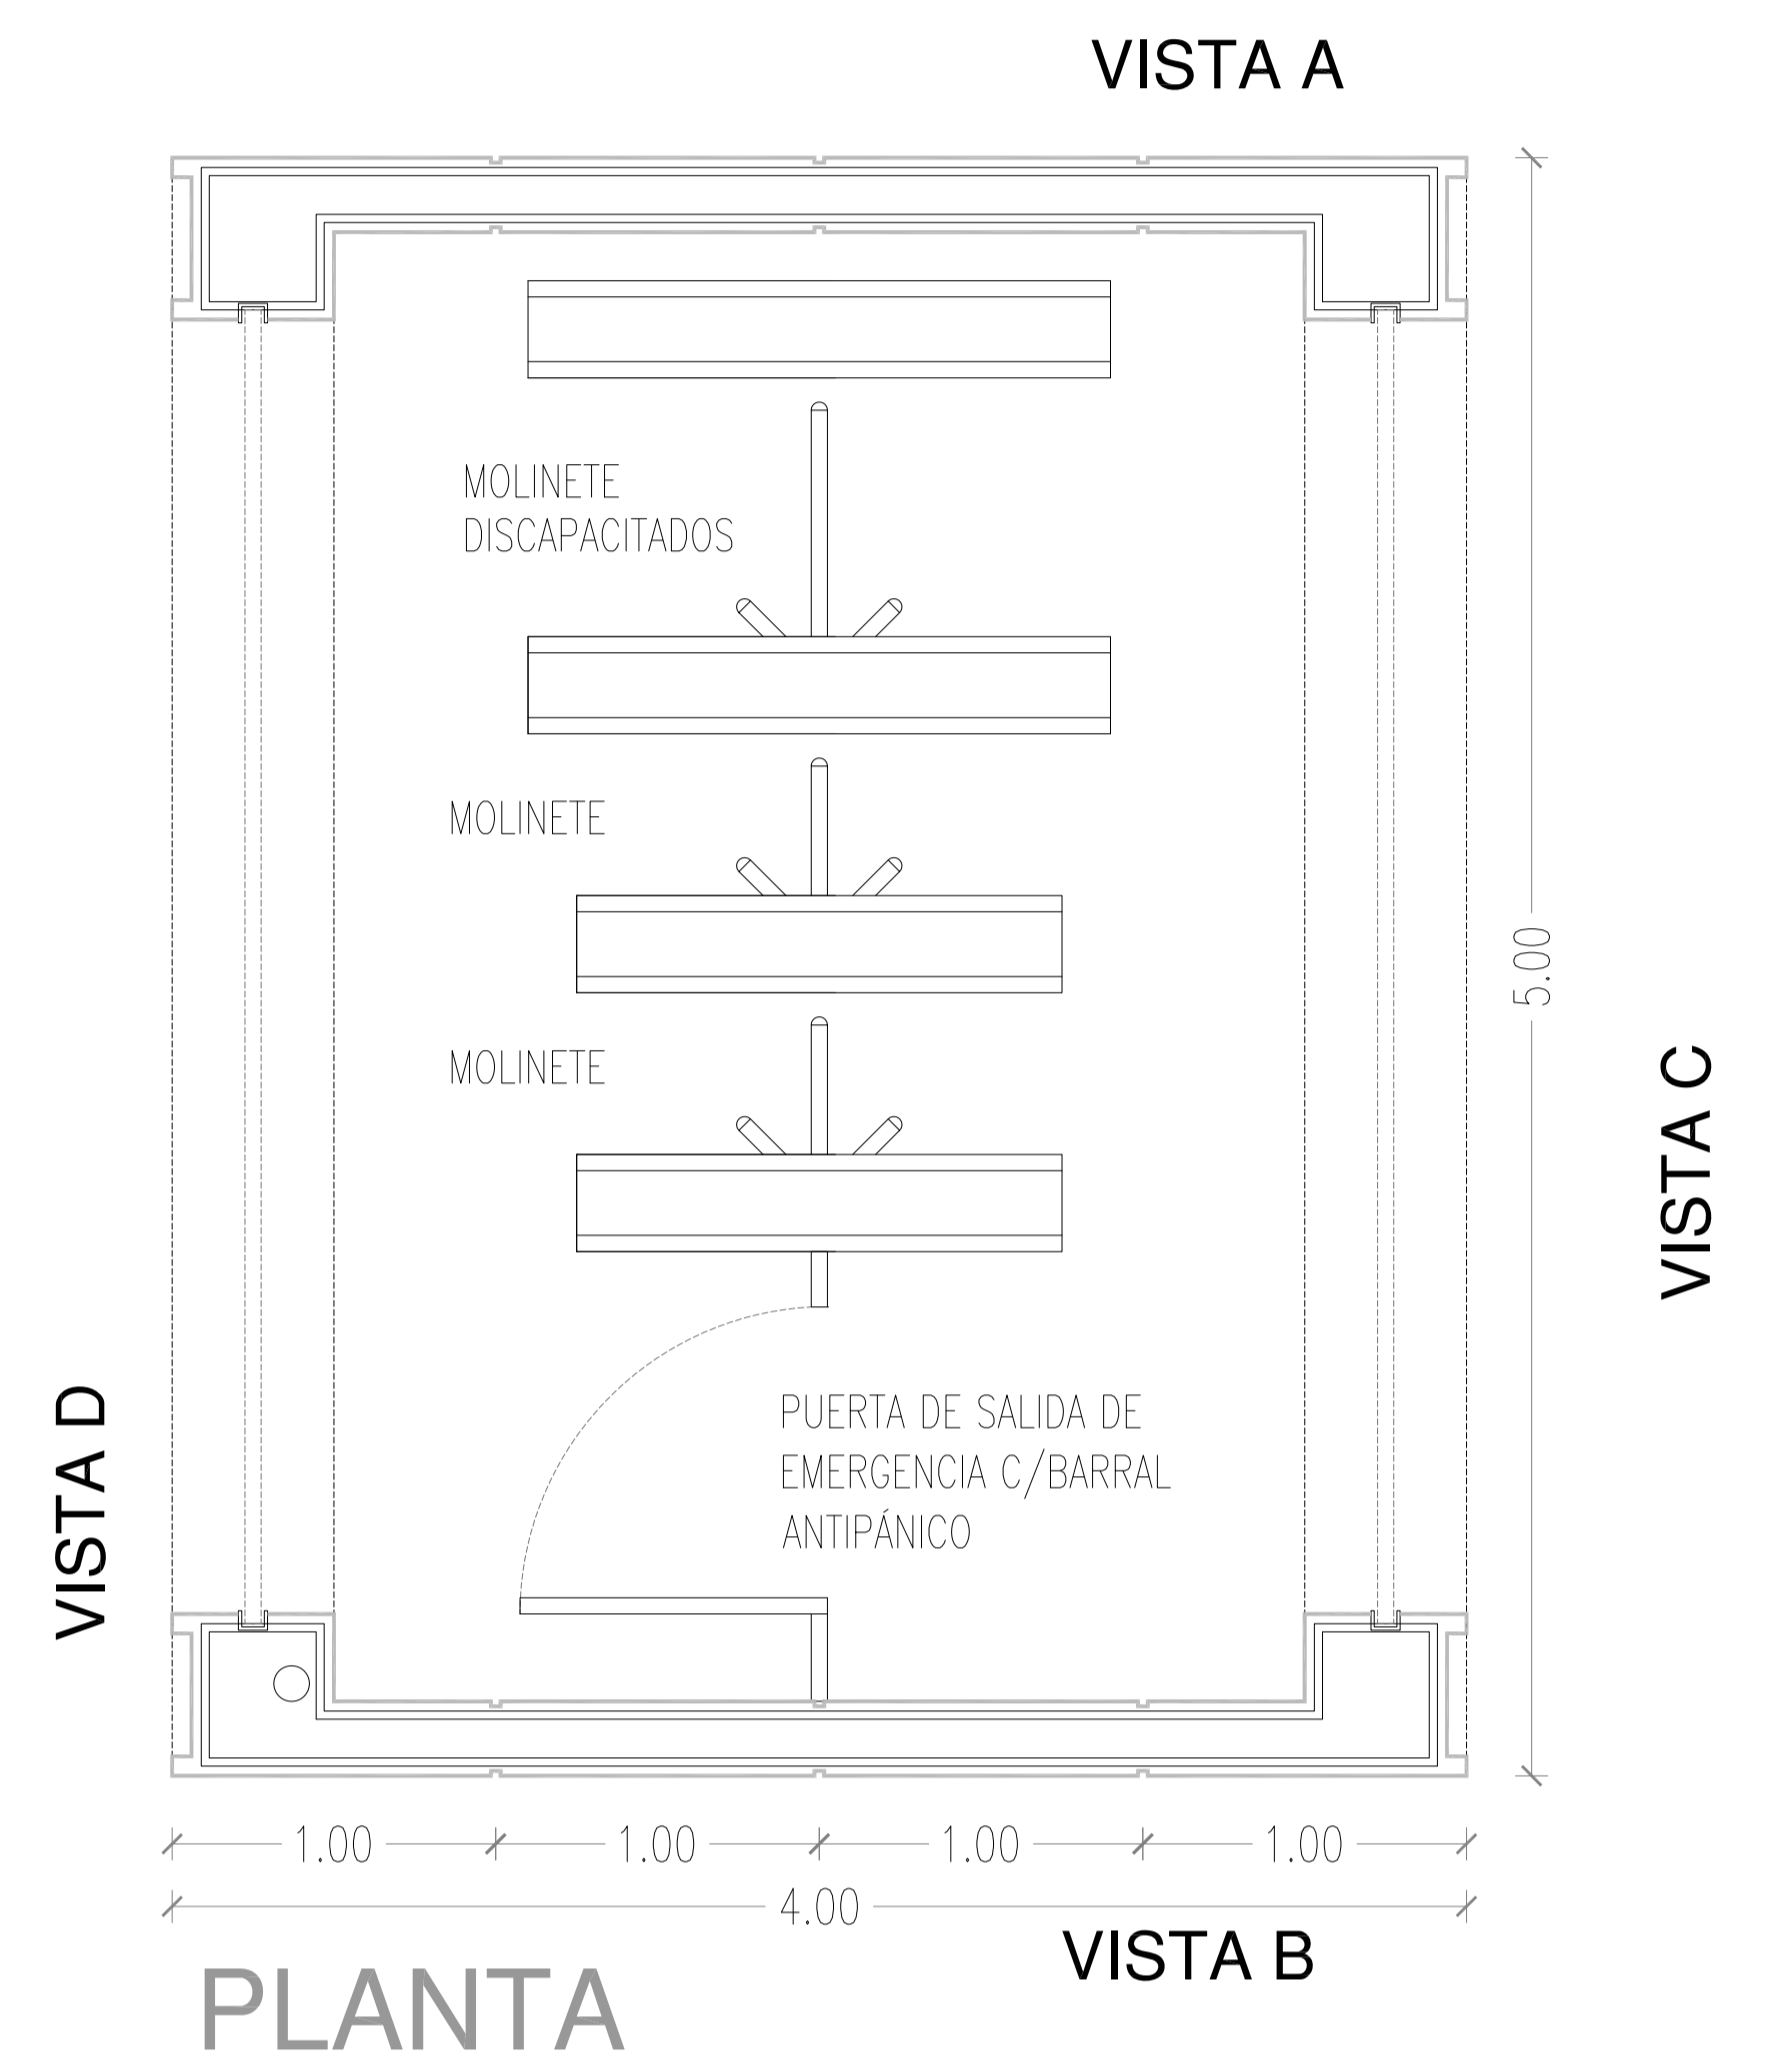

VISTA C

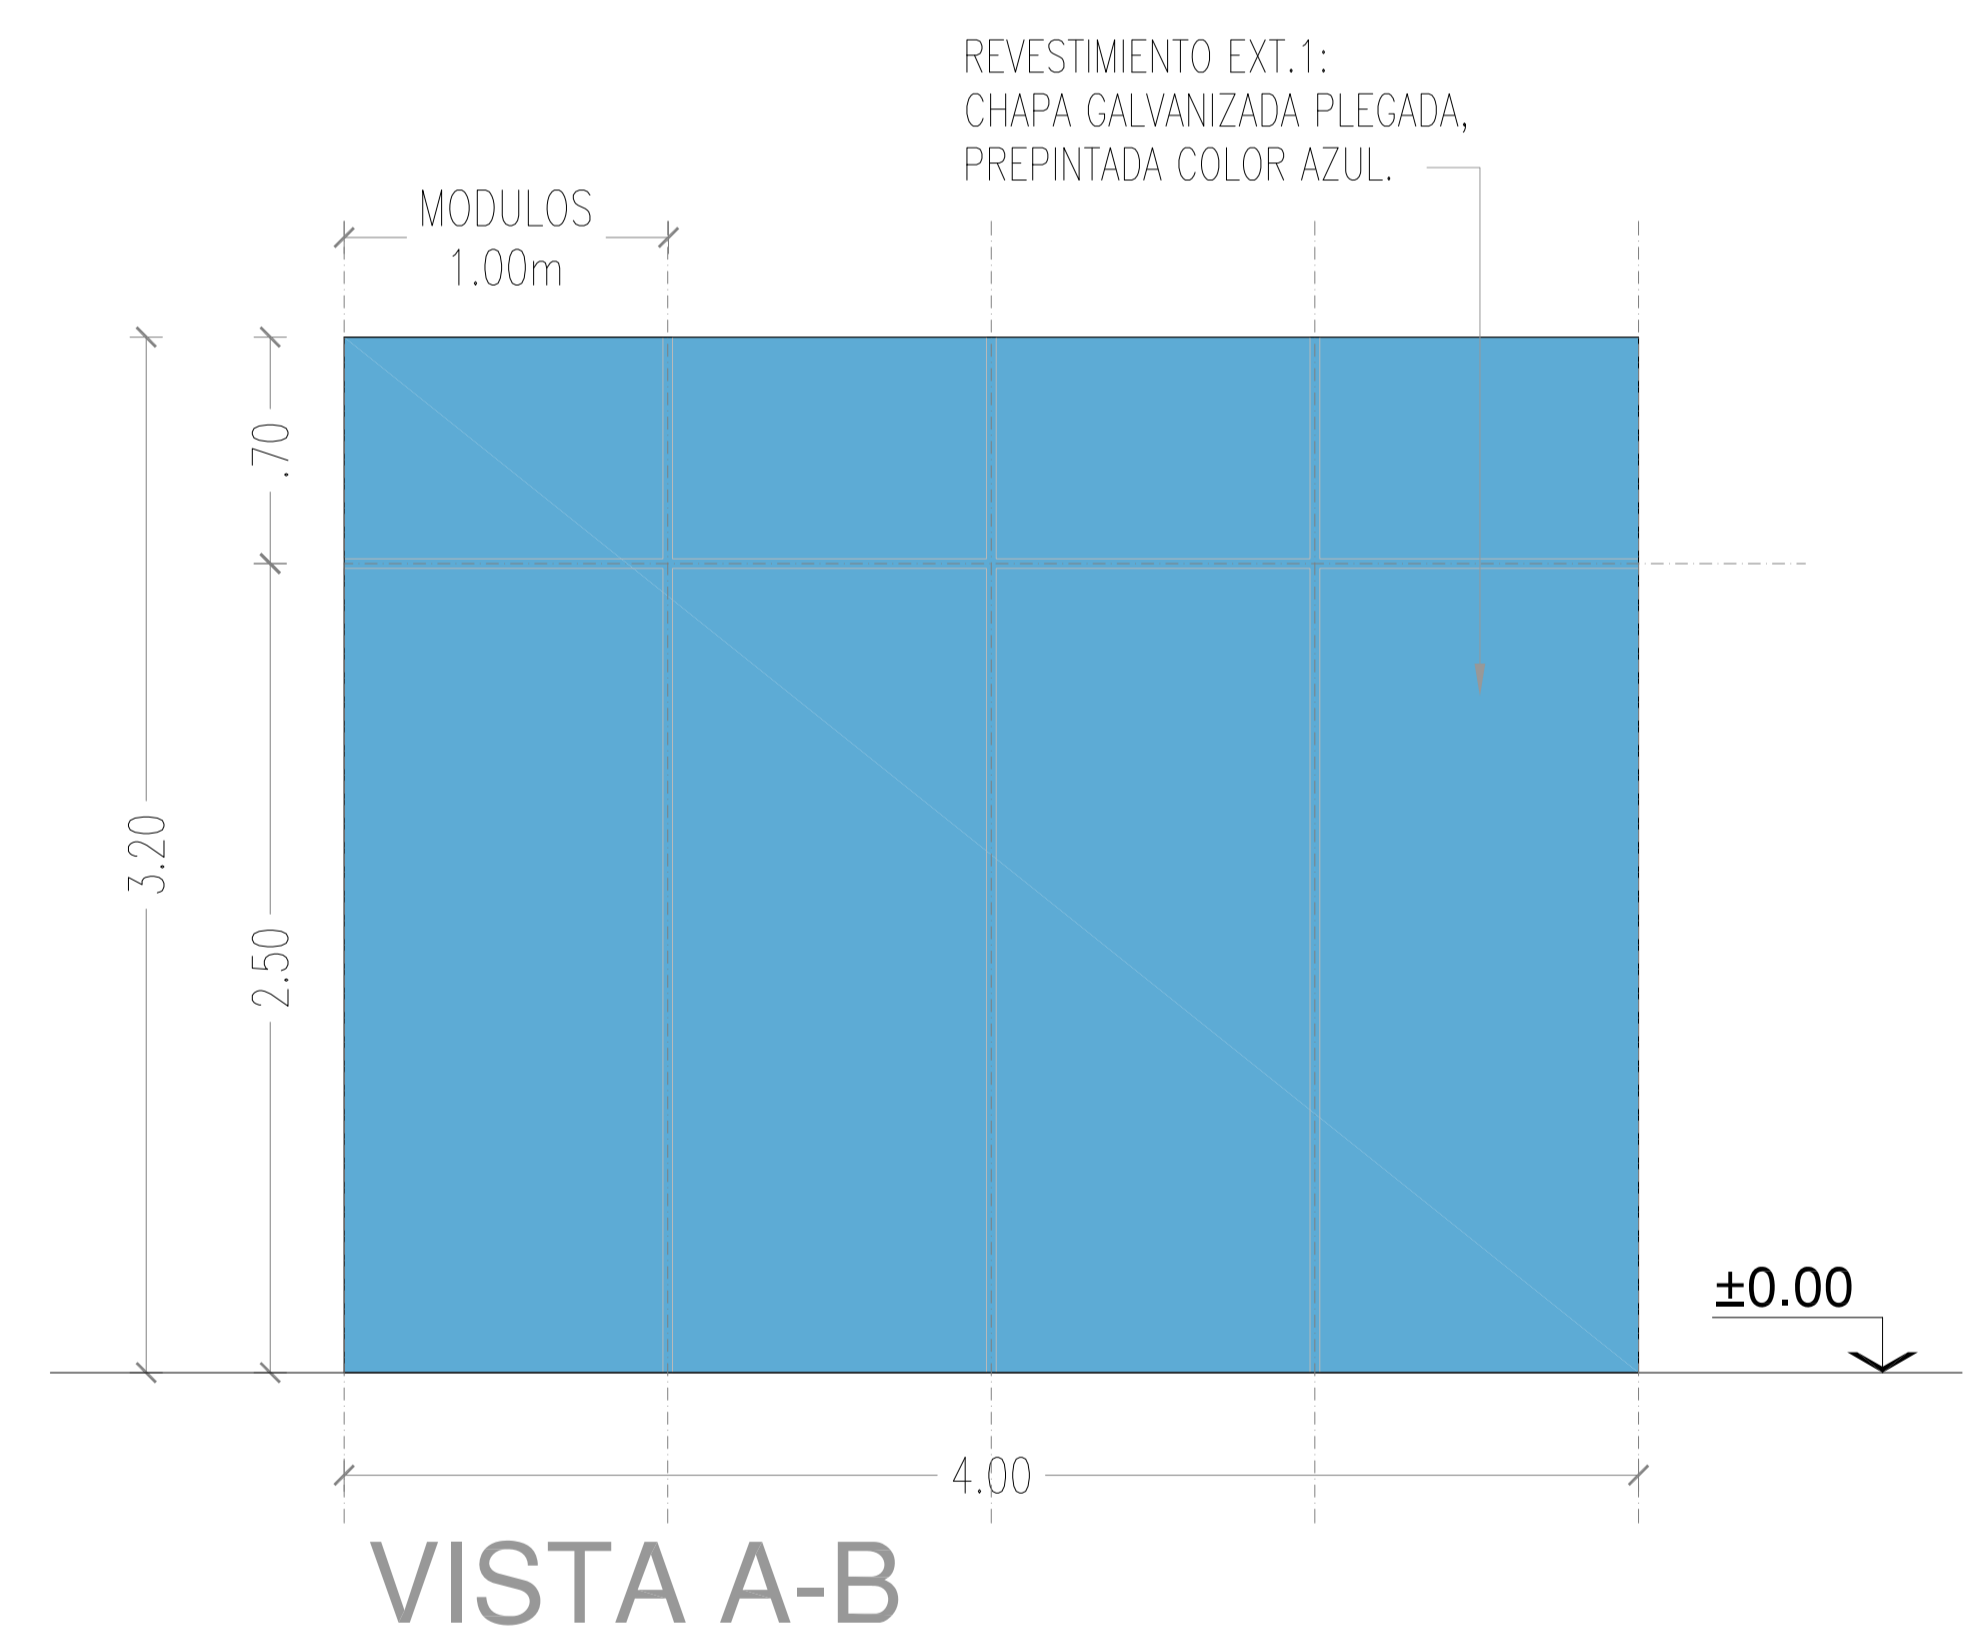

VISTA A-B

LAS DIMENSIONES EXTERIORES DE LOS MODULOS SON VARIABLES, SE AJUSTARAN DE ACUERDO A LOS ANTEPROYECTOS DE CADA ESTACION .



FECHA 08 / 05 / 2014
ESCALA 1:50

1 2 SI ESTA BARRA NO MIDE 2 cm EL PLANO NO ESTA A ESCALA

Obra: ADECUACION Y REMODELACION DE ESTACIONES

MODULO CONTROL SUBE

PLANTA - VISTA