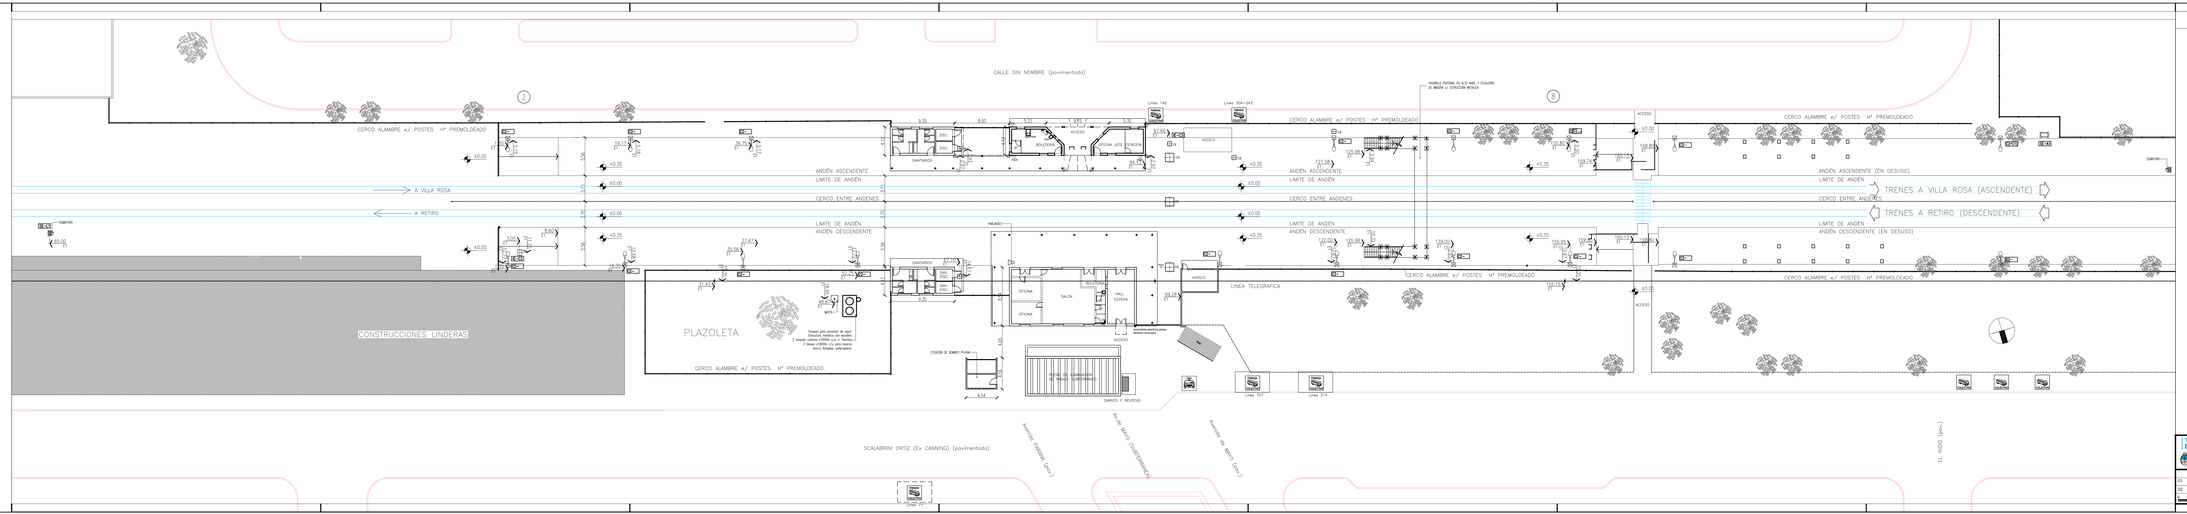

REFERENCIAS

REFERENCIAS EQUIPAMIENTO FERROVIARIO

- O.A1 ABRIGO TIPO 1 ( )
- O.A2 ABRIGO TIPO 2 ( )
- O.A3 ABRIGO TIPO 3 ( )
- O.C1 COLUMNA PARA SEÑALIZACIÓN DE PASAJEROS (POSTES MET. CON CARTEL)
- O.L1 SEÑAL LUMINOSA PARA TRENES (V1)
- O.L2 SEÑAL LUMINOSA PARA TRENES (V2)
- O.L3 SEÑAL LUMINOSA PARA TRENES (V3)

REFERENCIAS INSTALACIÓN SANITARIA

- O.P4 INSTALACIÓN SANITARIA-POZO DE AGUA
- O.T1 INSTALACIÓN SANITARIA-TANQUE DE RESERVA
- O.P1 INSTALACIÓN SANITARIA-POZO CIEGO
- O.C1 INSTALACIÓN SANITARIA-CAMARA DE INSPECCION
- O.B1 INSTALACIÓN SANITARIA-BOCA DE DESAGÜE TAPADA

REFERENCIAS INSTALACIÓN ELÉCTRICA

- E.C1 INSTALACIÓN ELÉCTRICA-CAMARA TIPO 1 (40x40cm)
- E.C2 INSTALACIÓN ELÉCTRICA-CAMARA TIPO 2 (80x80cm)
- E.C3 INSTALACIÓN ELÉCTRICA-CAMARA TIPO 3 (60x60cm)
- E.C4 INSTALACIÓN ELÉCTRICA-CAMARA TIPO 4 (75x75cm)
- E.C5 INSTALACIÓN ELÉCTRICA-CAMARA TIPO 5 (80x80cm)
- E.CP1 INSTALACIÓN ELÉCTRICA-CAMARA DE PASE ENTRE ANDENES (100x100cm)
- E.C INSTALACIÓN ELÉCTRICA-COLUMNA TIPO 1 HORMIGÓN
- E.C INSTALACIÓN ELÉCTRICA-COLUMNA TIPO 2 HORMIGÓN CON BRAZO
- E.C INSTALACIÓN ELÉCTRICA-COLUMNA TIPO 3 METÁLICA
- E.C INSTALACIÓN ELÉCTRICA-COLUMNA TIPO 4 METÁLICA CON BRAZO
- E.C.F1 INSTALACIÓN ELÉCTRICA-ARTEFACTO TIPO 1-TUBOS FLUORESCENTES 2x36W
- E.C.F2 INSTALACIÓN ELÉCTRICA-ARTEFACTO TIPO 2-HERMÉTICO LAMPARA MERCURIO
- E.C.F3 INSTALACIÓN ELÉCTRICA-ARTEFACTO TIPO 3-HERMÉTICO LAMPARA MERCURIO 2
- E.C.F4 INSTALACIÓN ELÉCTRICA-ARTEFACTO TIPO 4-PANTALLA CON PROTECCIÓN LAMPARA MERCURIO
- E.C.F5 INSTALACIÓN ELÉCTRICA-ARTEFACTO TIPO 5-PANTALLA CON PROTECCIÓN LAMPARA INCANDESC.

TRENES ARGENTINOS INFRAESTRUCTURA
Ministerio de Transporte
Presidencia de la Nación

OBRA: "ELEVACIÓN DE ANDENES, ADECUACIÓN DE LA INFRAESTRUCTURA Y REMODELACIÓN DE ESTACIONES" LÍNEA GRAL. BELGRANO NORTE

ESCALA 1:250

01	NOV/15	03	SEP/16
02	JUN/16	04	00/00

01 CON BARRA MC MET. 2 c/n
02 TUNEL NI VIA Y DEAL
03 CAMBIO DE VIA
04 00/00

ESTACION VILLA ADELINA

PLANO DE EXISTENCIAS

PLANO A0