


REFERENCIAS

A DEMOLER

ESTADO ACTUAL

GALIBOS MAXIMOS DE TRENES Y MINIMOS DE OBRAS EN VIAS DE NUEVO MATERIAL RODANTE TROCHA ANGOSTA (1,00m)

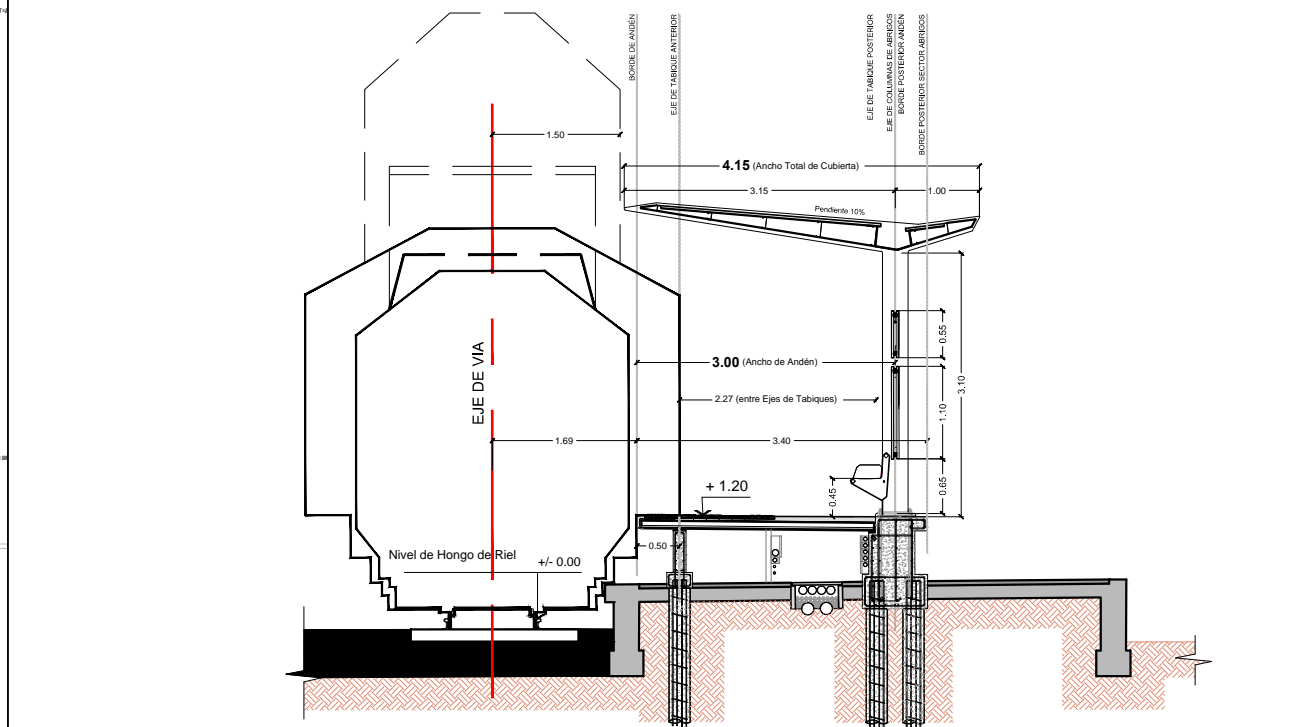

Nota: Las medidas serán verificadas en obra.

		OBRA: "ELEVACIÓN DE ANDENES, ADECUACIÓN DE LA INFRAESTRUCTURA Y REMODELACIÓN DE ESTACIONES" LÍNEA GRAL. BELGRANO NORTE	
ESTACION VILLA ADELINA		PLANO A1	
PLANO DE DEMOLICION			
<small>ESCALA 1:250</small>		<small>01 NOV/15 03 SEP/16</small>	
<small>02 JUN/16 04 00/00</small>		<small>01 EST. MARIA NO. MOD. 2 cm. EL PLANO NO EST. A ESCALA</small>	