


GALIBOS MAXIMOS DE TRENES Y MINIMOS DE OBRAS EN VIAS DE NUEVO MATERIAL RODANTE TROCHA ANGOSTA (1,00m)

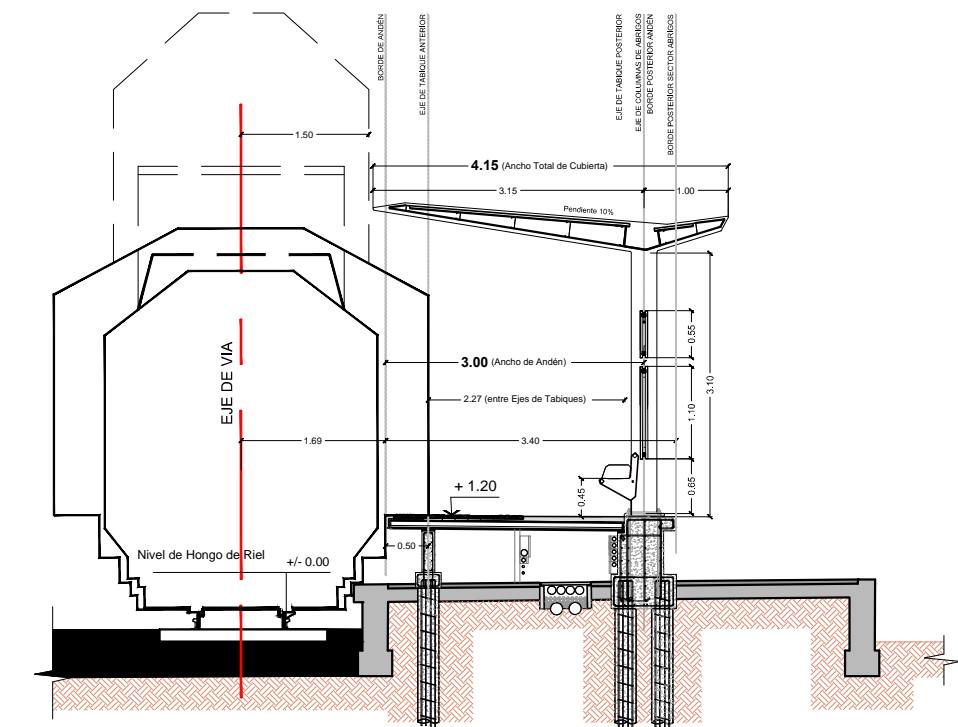

Nota: Las medidas serán verificadas en obra.

		<b>OBRA: "ELEVACIÓN DE ANDENES, ADECUACIÓN DE LA INFRAESTRUCTURA Y REMODELACIÓN DE ESTACIONES" LÍNEA GRAL. BELGRANO NORTE</b>	
ESCALA 1:100 01 NOV/15    03 SEP/16 02 JUN/16    04 00/00		<b>ESTACION VILLA ADELINA</b>	PLANO <b>A4.2</b>
		<b>CORTE TRANSVERSAL 2-2 y 3-3</b>	