


# PLANTA


Esc.: 1:30

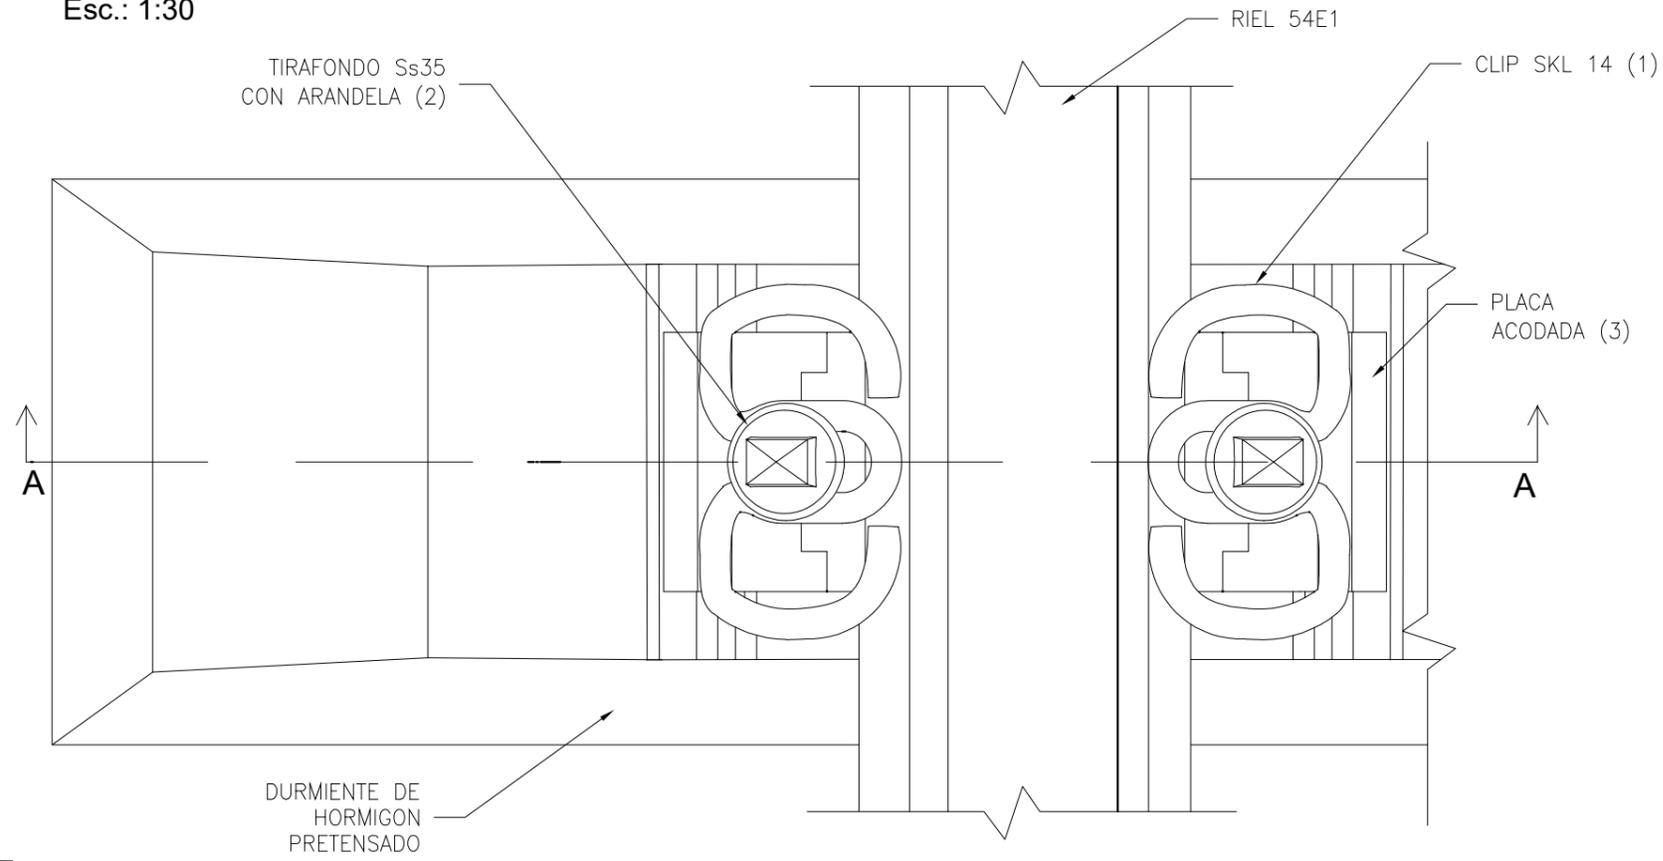

Materiales para un durmiente		
N	Cant.	Componentes
1	4	Clip Elástico Skl 14
2	4	Tirafondo Ss35 con arandelas
3	4	Placa acodada
4	2	Placa de asiento EVA

# CORTE A-A

Esc.: 1:30

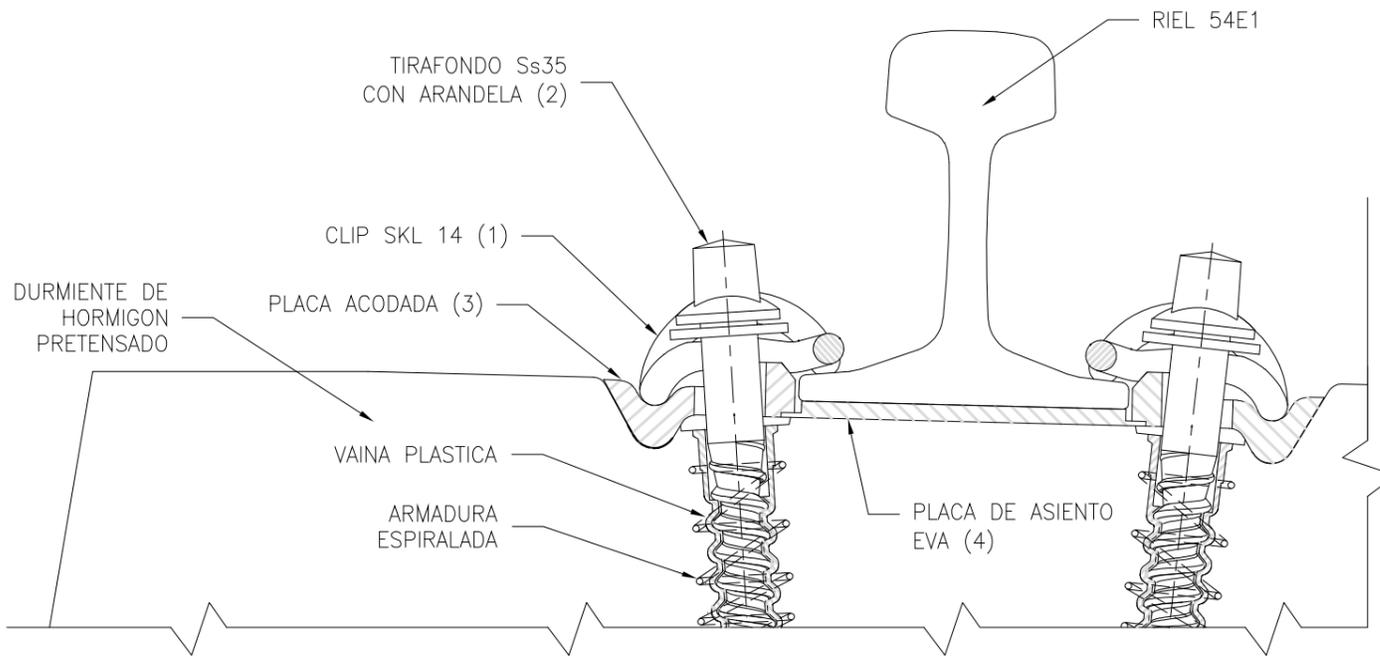

# REFERENCIAS

B- ESPECIFICACION TECNICA GIV-MF-FJE-ET-008

01A	05/2021	PRIMERA EMISION	-	-	-
REV	FECHA	OBSERVACION	DIBUJO	REVISO	APROBO
NOTAS COMPLEMENTARIAS			FECHA	NOMBRE	
Este plano es propiedad exclusiva de ADIFSE. Sin su autorización, el mismo no podrá ser reproducido total o parcialmente, ni divulgar su contenido a terceros.			DIBUJÓ	05/2021	-
			REVISÓ	05/2021	-
			APROBÓ	05/2021	-
ESCALA:	1:30	PROYECTO:	RENOVACION LINEA MITRE PLIEGO PARA ADQUISICION DE FIJACIONES		
GIV Tecnología de Materiales Ferroviarios		TÍTULO:	FIJACION TIPO W14 ESQUEMA GENERAL		
			FECHA DE EMISIÓN:	26/05/2021	
			ETAPA:	PLIEGO	
			CÓDIGO TMF:	GIV-MF-FJE-PL-007	
			REVISIÓN	01A	