


TRAMO I TRAMO II

ETAPA Nº1
- OBRA DE VÍA
- SEÑALAMIENTO ACTUAL, SIN REFORMAR

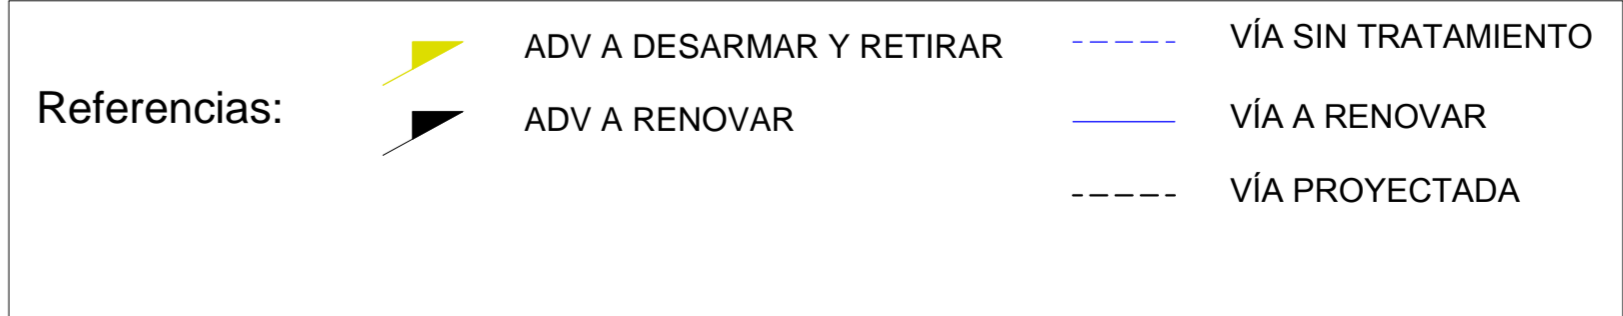

19-12-17		MODIFICACION-CIRCULAR-Nº		REVISÓ	APROBO
Nº FECHA		DESCRIPCIÓN DE LA REVISIÓN			
REPÚBLICA ARGENTINA MINISTERIO DE TRANSPORTES DIRECCIÓN NACIONAL DE INFRAESTRUCTURA					
RENOVACIÓN DE INFRAESTRUCTURA DE VÍAS Y ADV - LGM Nº DE LICITACIÓN PÚBLICA: ADF-LIC-PUB-Nº5017 TRAMO -				PLANO: LAY OUT DE VIA- CONGRESO/TIGRE	
CONTRATISTA:		INSPECCIÓN:		ESCALAS:	
				Horizontal: Vertical:	
NOMBRE:-		NOMBRE:-		PLANO Nº:	
				LGM-RT-LO-001	
TÍTULO: -		TÍTULO: -		FECHA:	
Nº MAT CP:-		Nº MAT CP:-		VERSION:	