

**CIRCULAR ACLARATORIA**  
**LICITACIÓN PÚBLICA ADIF N°51-ADIF-2015**

**OBRA:** "ADQUISICION DE DURMIENTES DE MADERA DURA ENTALLADOS PARA VIA DE TROCHA ANCHA DE DIMENSIONES: 0,12 x 0,24 x 2,70 m. PARA LA OBRA DE MEJORAMIENTO DE VIA ENTRE EST. TORTUGAS (PROG. KM 414+317) Y EST. CORDOBA (PROG. KM 696+598) DE LA LINEA MITRE".

ADIF, Administración de Infraestructuras Ferroviarias Sociedad del Estado, comunica la presente Circular que pasa a formar parte de la documentación licitatoria de la Licitación del título, en el marco de lo reglamentado en el PBC.

**ACLARACIONES CON CONSULTA**

**CONSULTA N° 1**

Solicitamos se aclare:

El OFERENTE que realice ofertas de Durmientes de Quebracho Blanco tratado c/CCA, deberá poseer planta propia para realizar dicho tratamiento?

**Respuesta:**

SI, será requisito el hecho de contar con planta de tratamiento para ofertar.

Además, será indispensable cumplir con la normativa vigente al momento de la entrega de los durmientes a proveer, debiendo contar con:

- Habilitación municipal de la localidad donde se encuentra dicha planta de tratamiento, donde se describan los procesos detallados y su equipamiento.
- Informe firmado por la Secretaría Ambiental o por un Ingeniero Ambiental, dando nota de las condiciones de trabajo, disposición final de los residuos e Impacto Medio Ambiental.

La ADIF designará un inspector que visite las instalaciones y eleve un informe de las mismas, antes de la pre-adjudicación.

**CONSULTA Nº 2**

Solicitamos se aclare:

Los durmientes OFERTADOS deben entregarse Entallados? En caso de ser así, podrían suministrar el Plano de Entalle.


**Respuesta:**

Los durmientes deben entregarse entallados, tal cual lo citado en el pliego según la SECCIÓN 4 - ESPECIFICACIONES TÉCNICAS. El esquema del mismo es el que se grafica en el anexo.



Respecto de dicho ANEXO, deberán tenerse en cuenta las siguientes consideraciones:

- Al entallar los durmientes, debe fijarse primeramente el centro del durmiente y desde ese punto dar todas las medidas correspondientes.
- El esquema es válido para los siguientes rieles: 100 lbs bsr - U54 - U50/U36 - 90 lbs ARA - 85 lbs 522a - 85 lbs bsr.

  
Cdr. SERGIO ETCHEGOTTE  
GERENTE DE ADMINISTRACION  
ADMINISTRACION DE INFRAESTRUCTURAS  
FERROVIARIAS S.E.

  
Cdr. Mariano Raffo  
Gerente de Administración de Contratos de Obra  
Trenes Argentinos - Infraestructura

**TIPO DE ENTALLE PARA DURMIENTES A UTILIZAR EN CONSERVACION DE VIA - (Inclinación de entalle 1:40)**

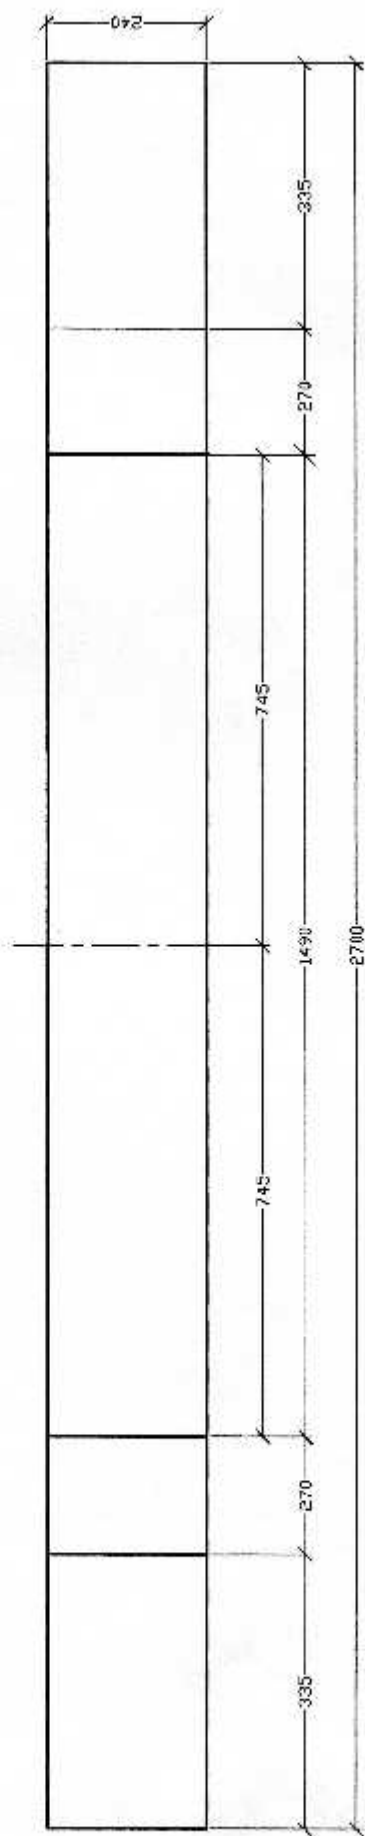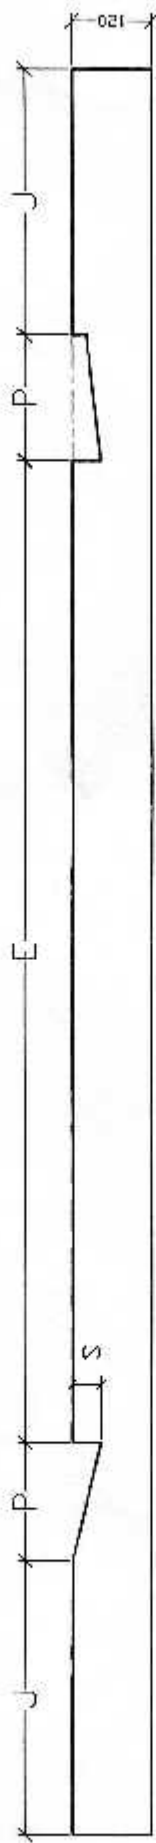

**Entalle simple**

- J = Distancia de punta de durmiente a inicio de entalle
- P = Ancho de entalle
- E = Distancia entre bordes interiores de entalles
- S = Profundidad de entalle