


# RED DE ALTA TENSION Y LUZ Y FUERZA

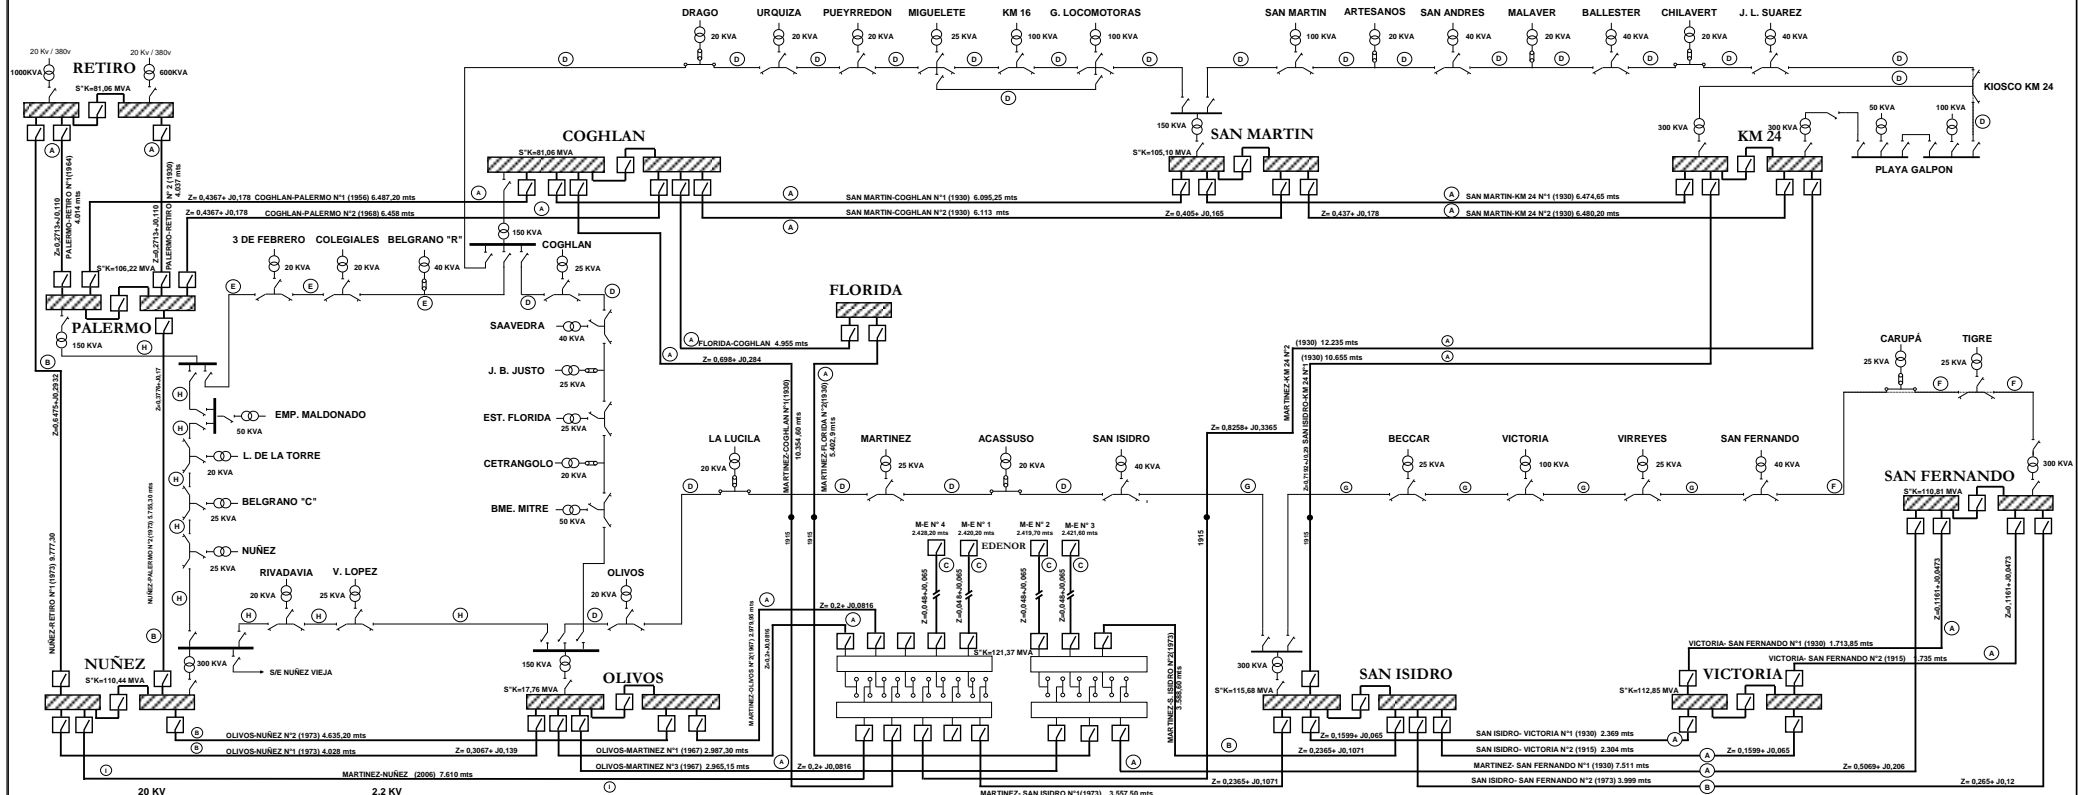

<b>20 KV</b>	<b>2.2 KV</b>
(A) 3x 65 mm (Cu) N.U.M. : 8-530-82-4-115-0	(D) 3x 40 mm (Cu) (Ac) N.U.M. : 8-530-56-3-500-0
(B) 3x 120 mm (Al) N.U.M. : 8-530-82-4-125-0	(E) 3x 38,5 mm (Cu) (Ac) N.U.M. : 8-530-56-3-500-0
(C) 3x 252 mm (Cu) N.U.M. : 8-530-82-4-150-0	(F) 3x 50 mm (Cu) (Ac) N.U.M. : 8-530-56-3-500-0
(I) 3x 70 mm (Cu) N.U.M. : 8-530-82-4-113-0	(G) 3x 50 mm (PVC) N.U.M. : 8-530-82-3-118-0
	(H) 3x 95 mm (Al) (PVC) N.U.M. : 8-530-82-3-120-0

Plano: EA-01  
Línea Mitre  
Esquema Unifilar Disposición Actual

NOTA: LOS VALORES DE Z ESTAN DADOS POR LA UNIDAD REFERIDOS A UNA S=100 m/s Y UNA L=20 KV