


CORTE DE TRANSVERSAL DE VÍA - PERFIL CON ZANJA TIPO 1 Y TIPO 2

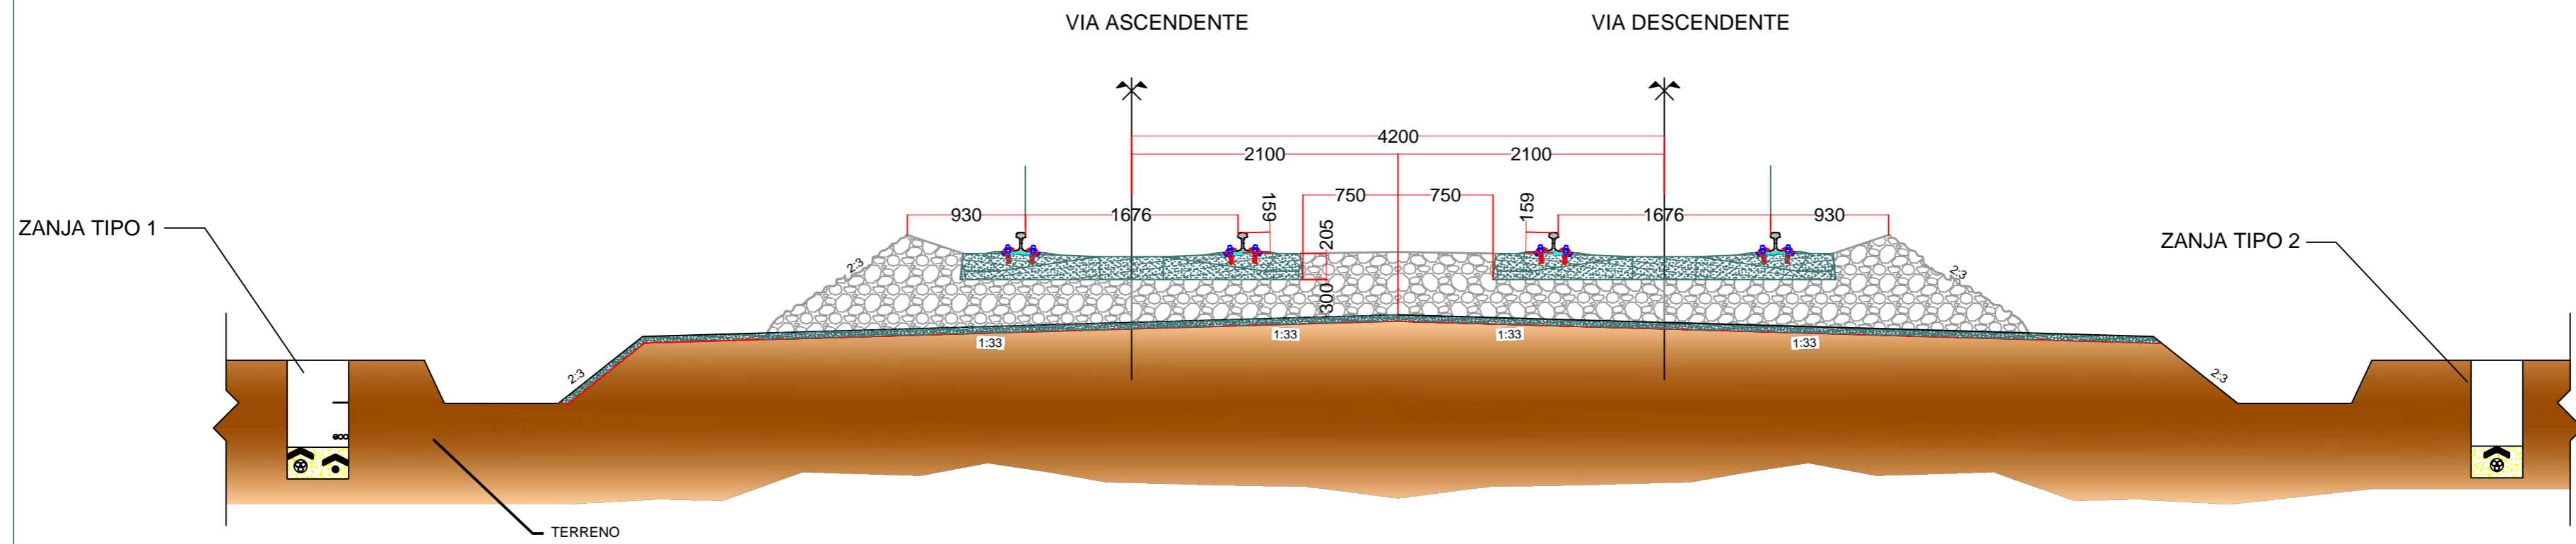

		CORTE DE TRANSVERSAL DE VÍA - PERFIL CON ZANJA TIPO 1 Y TIPO 2	
		<small>DIMENSIONES EN mm</small>	
GERENCIA DE DESARROLLO DE LA INFRAESTRUCTURA		PLANO N° E B 0 1	
INGENIERÍA FERROVIARIA		ÁREA	ELÉCTRICA
RAMAL		DIBUJÓ	
FECHA	04 / 09 / 14	REVISÓ	ING. DE CEGLIA PABLO