



VISTA

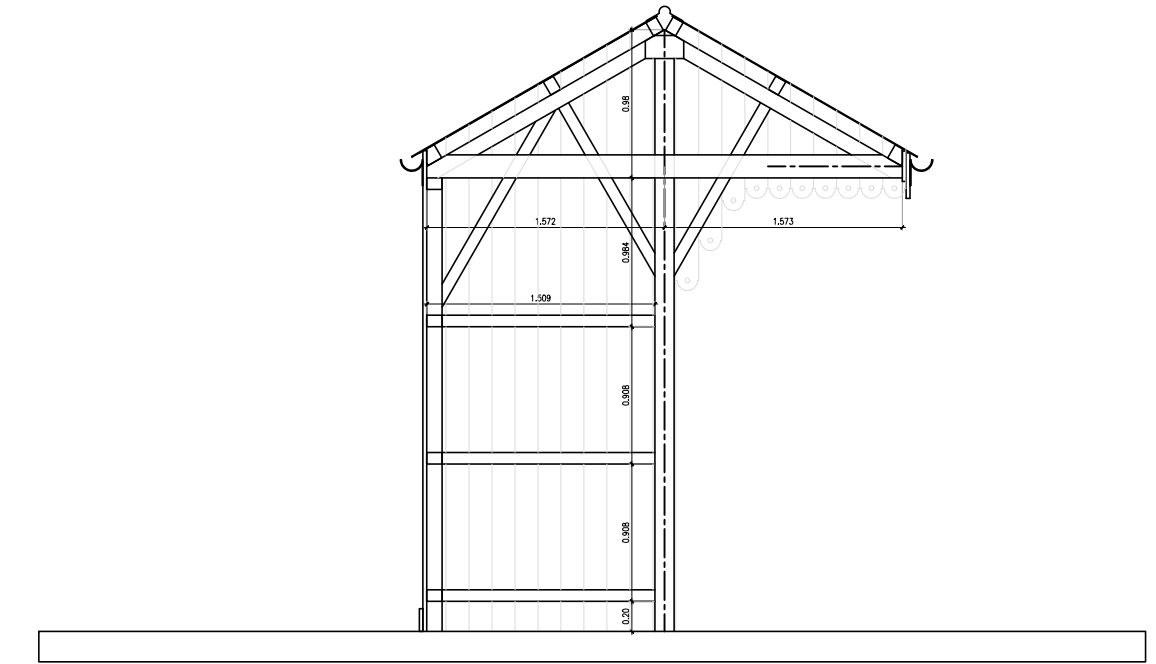

CORTE A-A

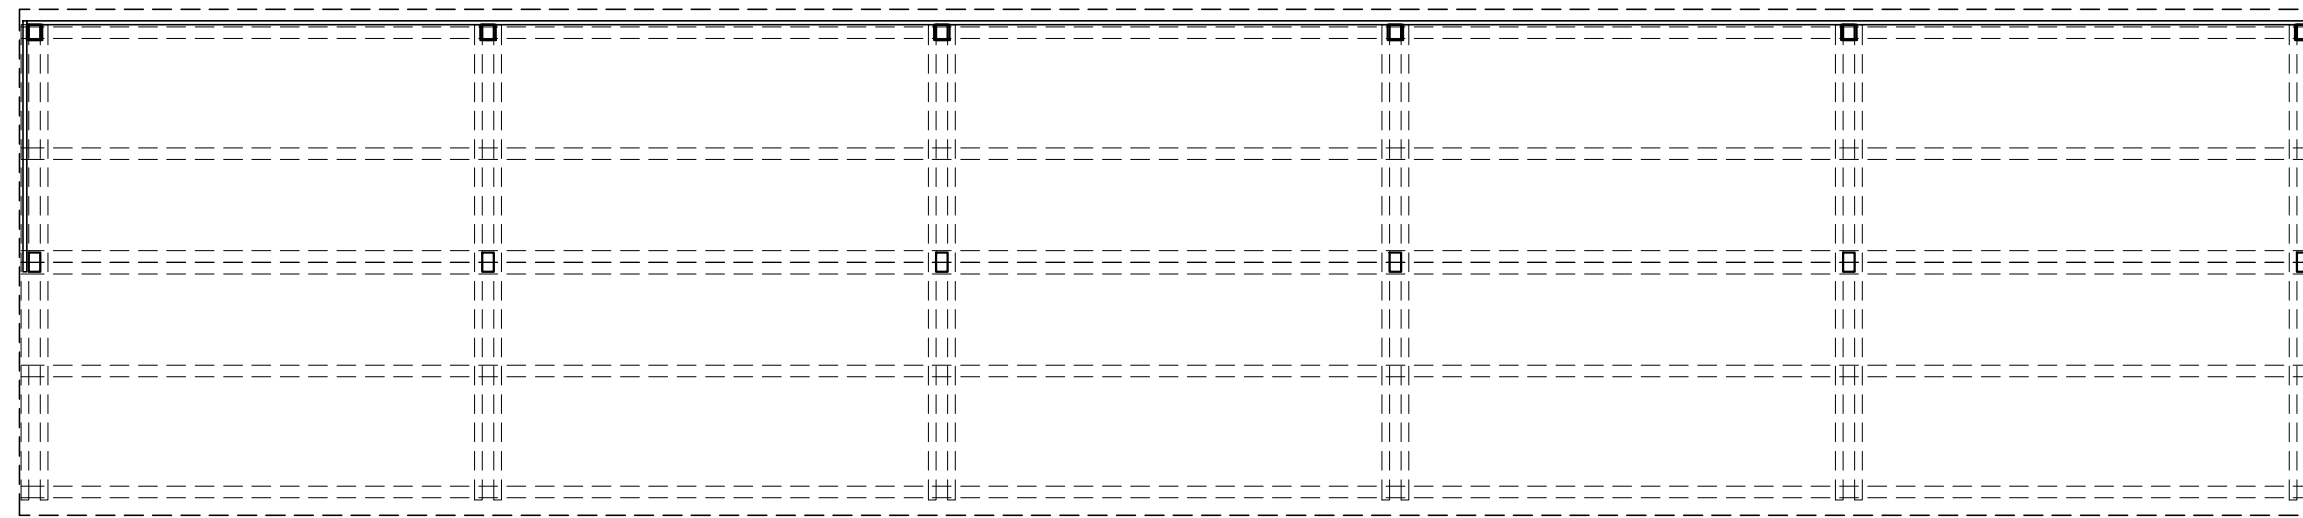

PLANTA

NOTA: TODAS LAS DIMENSIONES SON APROXIMADAS, DEBERAN AJUSTARSE SEGÚN MENSURA

TRENES ARGENTINOS INFRAESTRUCTURA		 Ministerio de Transporte Presidencia de la Nación				
TITULO DETALLE REFUGIO - CIRCULAR			ESCALA 1:50			
OBRA REMODELACIÓN ESTACIÓN BARADERO - RAMAL RETIRO - ROSARIO - LÍNEA GRAL MITRE			FECHA 26-12-17			
AREA GI	LINEA GM1(B)	ESTACION BAR	SEC AR	TIPO DT	NUMERO 001	REVISION A

NOMBRE ARCHIVO: GI-GM1(B)-BAR-AR-DET-001-A.dwg