




# FGBM - Playa RETIRO ETAPA 0

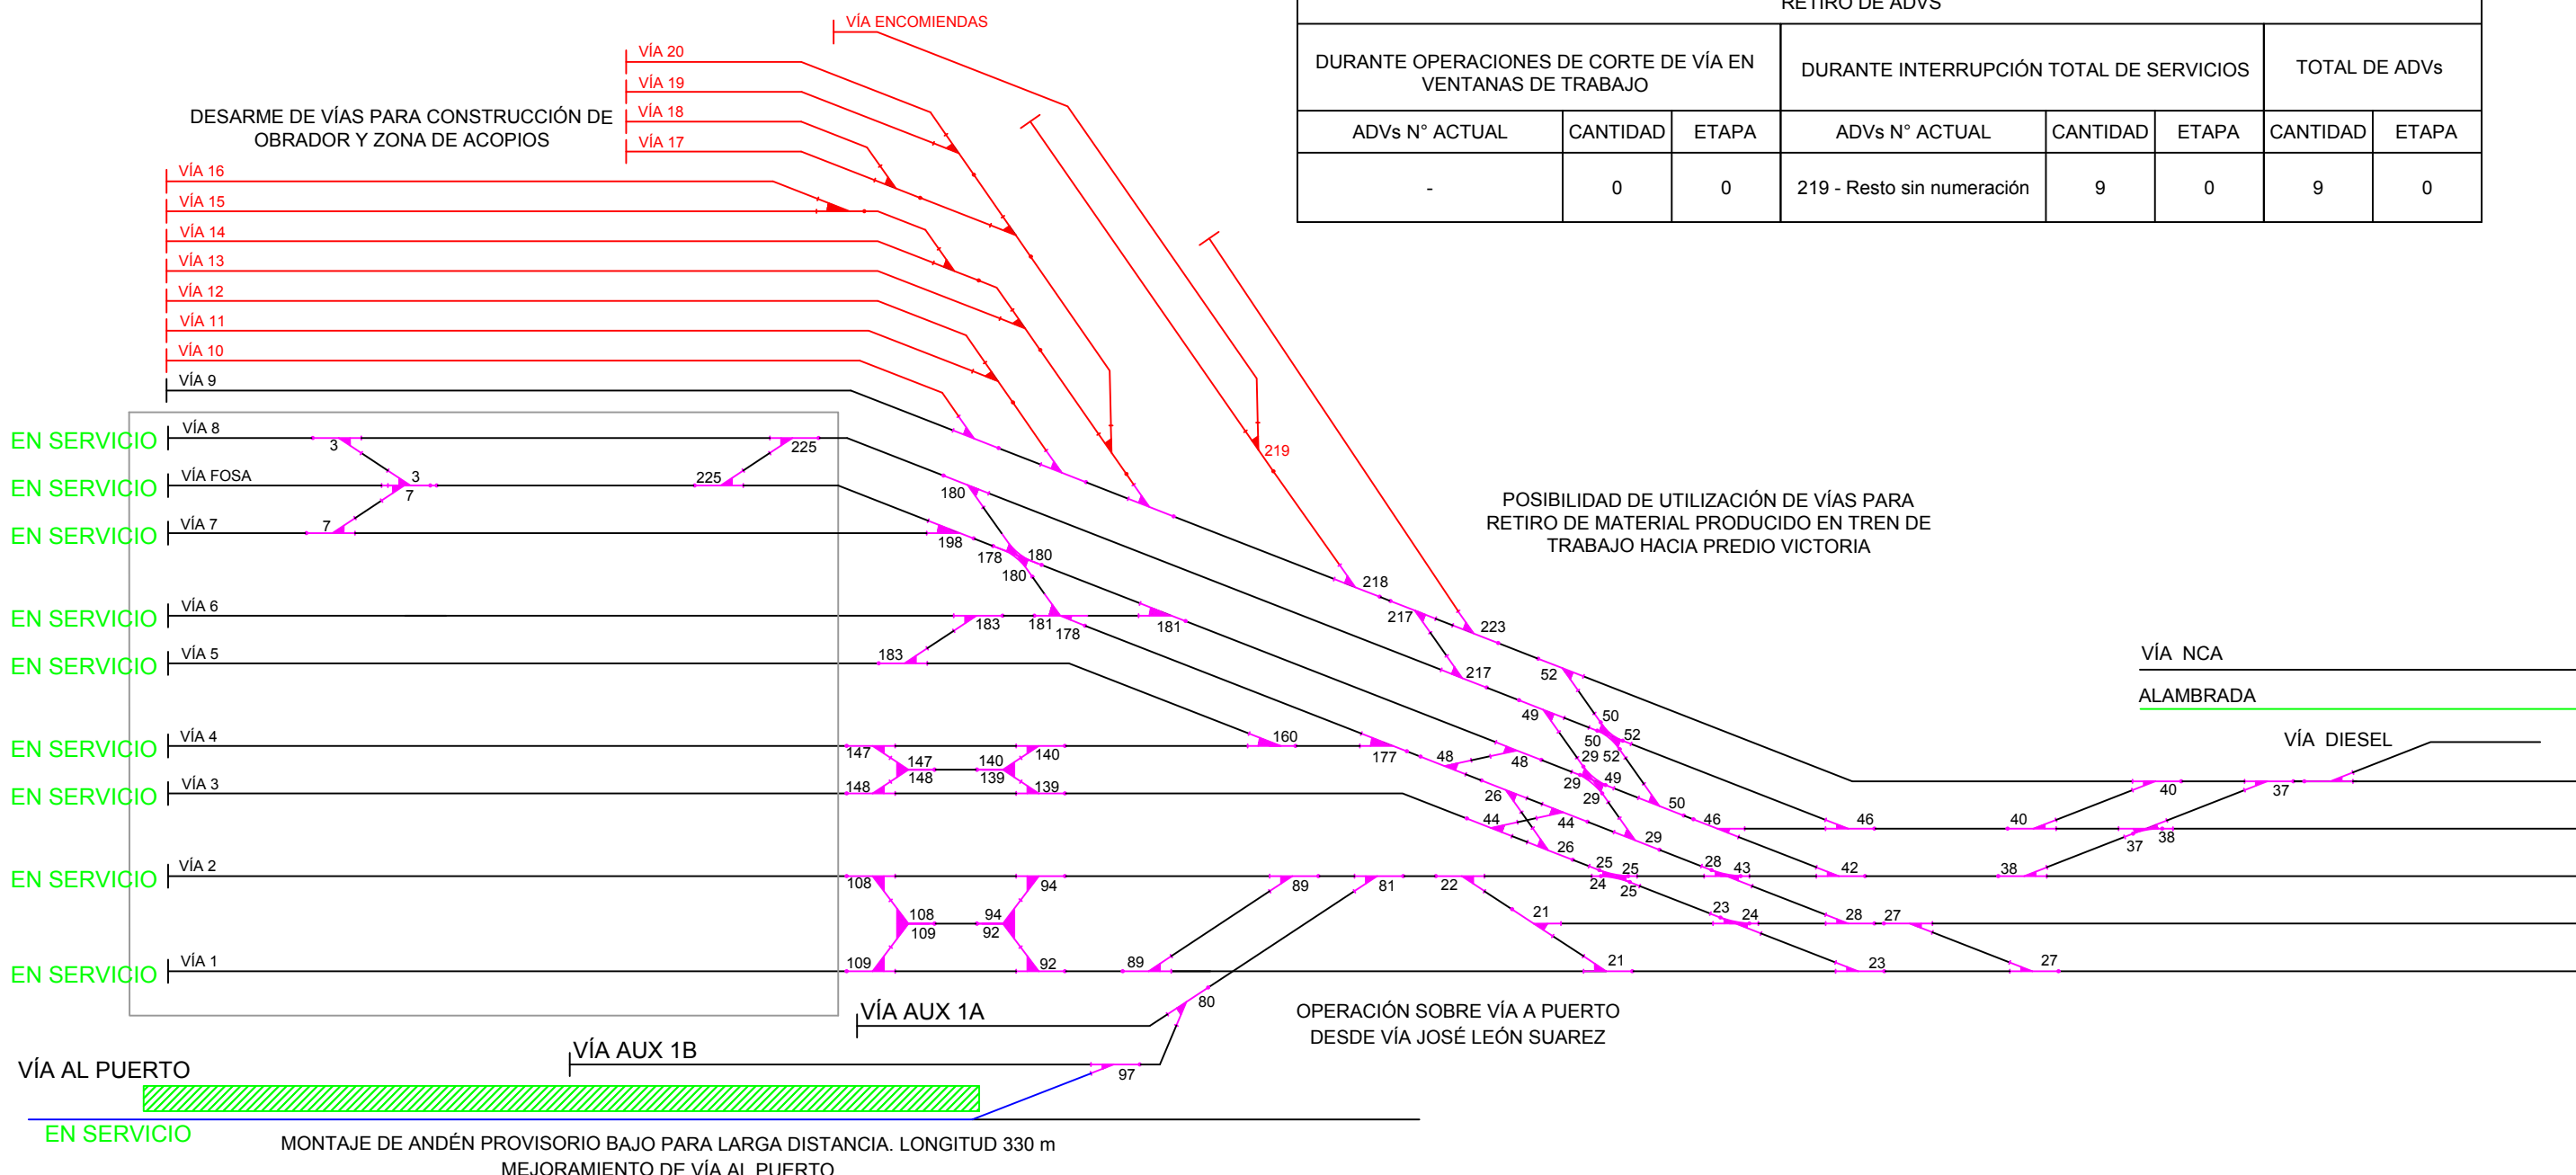

RETIRO DE ADVs							
DURANTE OPERACIONES DE CORTE DE VÍA EN VENTANAS DE TRABAJO			DURANTE INTERRUPCIÓN TOTAL DE SERVICIOS			TOTAL DE ADVs	
ADVs N° ACTUAL	CANTIDAD	ETAPA	ADVs N° ACTUAL	CANTIDAD	ETAPA	CANTIDAD	ETAPA
-	0	0	219 - Resto sin numeración	9	0	9	0


- SITUACIÓN ACTUAL
- VÍA A DESARMAR Y RETIRAR
- VÍA RENOVADA
- ANDÉN NUEVO

	Obra: RENOVACIÓN DE VÍAS Y ADVs SOBRE PLAYA RETIRO							
	<b>SECUENCIA DE EJECUCIÓN</b>							
<table border="1"> <thead> <tr> <th>ESCALA</th> <th>S/E</th> </tr> </thead> <tbody> <tr> <td>01 30/11/16</td> <td>03 00/00/00</td> </tr> <tr> <td>02 00/00/00</td> <td>04 00/00/00</td> </tr> </tbody> </table>	ESCALA	S/E	01 30/11/16	03 00/00/00	02 00/00/00	04 00/00/00	<b>ESQUEMÁTICO ESTACIÓN RETIRO ETAPA 0</b>	PLANO N° <b>02</b>
ESCALA	S/E							
01 30/11/16	03 00/00/00							
02 00/00/00	04 00/00/00							

# FGBM - Playa RETIRO ETAPA I-a

## DESARME DE VÍA 5 A 8

RETIRO DE ADVS							
DURANTE OPERACIONES DE CORTE DE VÍA EN VENTANAS DE TRABAJO			DURANTE INTERRUPCIÓN TOTAL DE SERVICIOS			TOTAL DE ADVs	
ADVs N° ACTUAL	CANTIDAD	ETAPA	ADVs N° ACTUAL	CANTIDAD	ETAPA	CANTIDAD	ETAPA
-	0	I-a	3A-3B-7A-7B-225A-225B-198-183A 183B-180A-180AB-181A-181B 140B-160-177-217B-48A 48B-26A-44B-49-29-49AB 50-52AB-46A-46B-40A	29	I-a	29	I-a

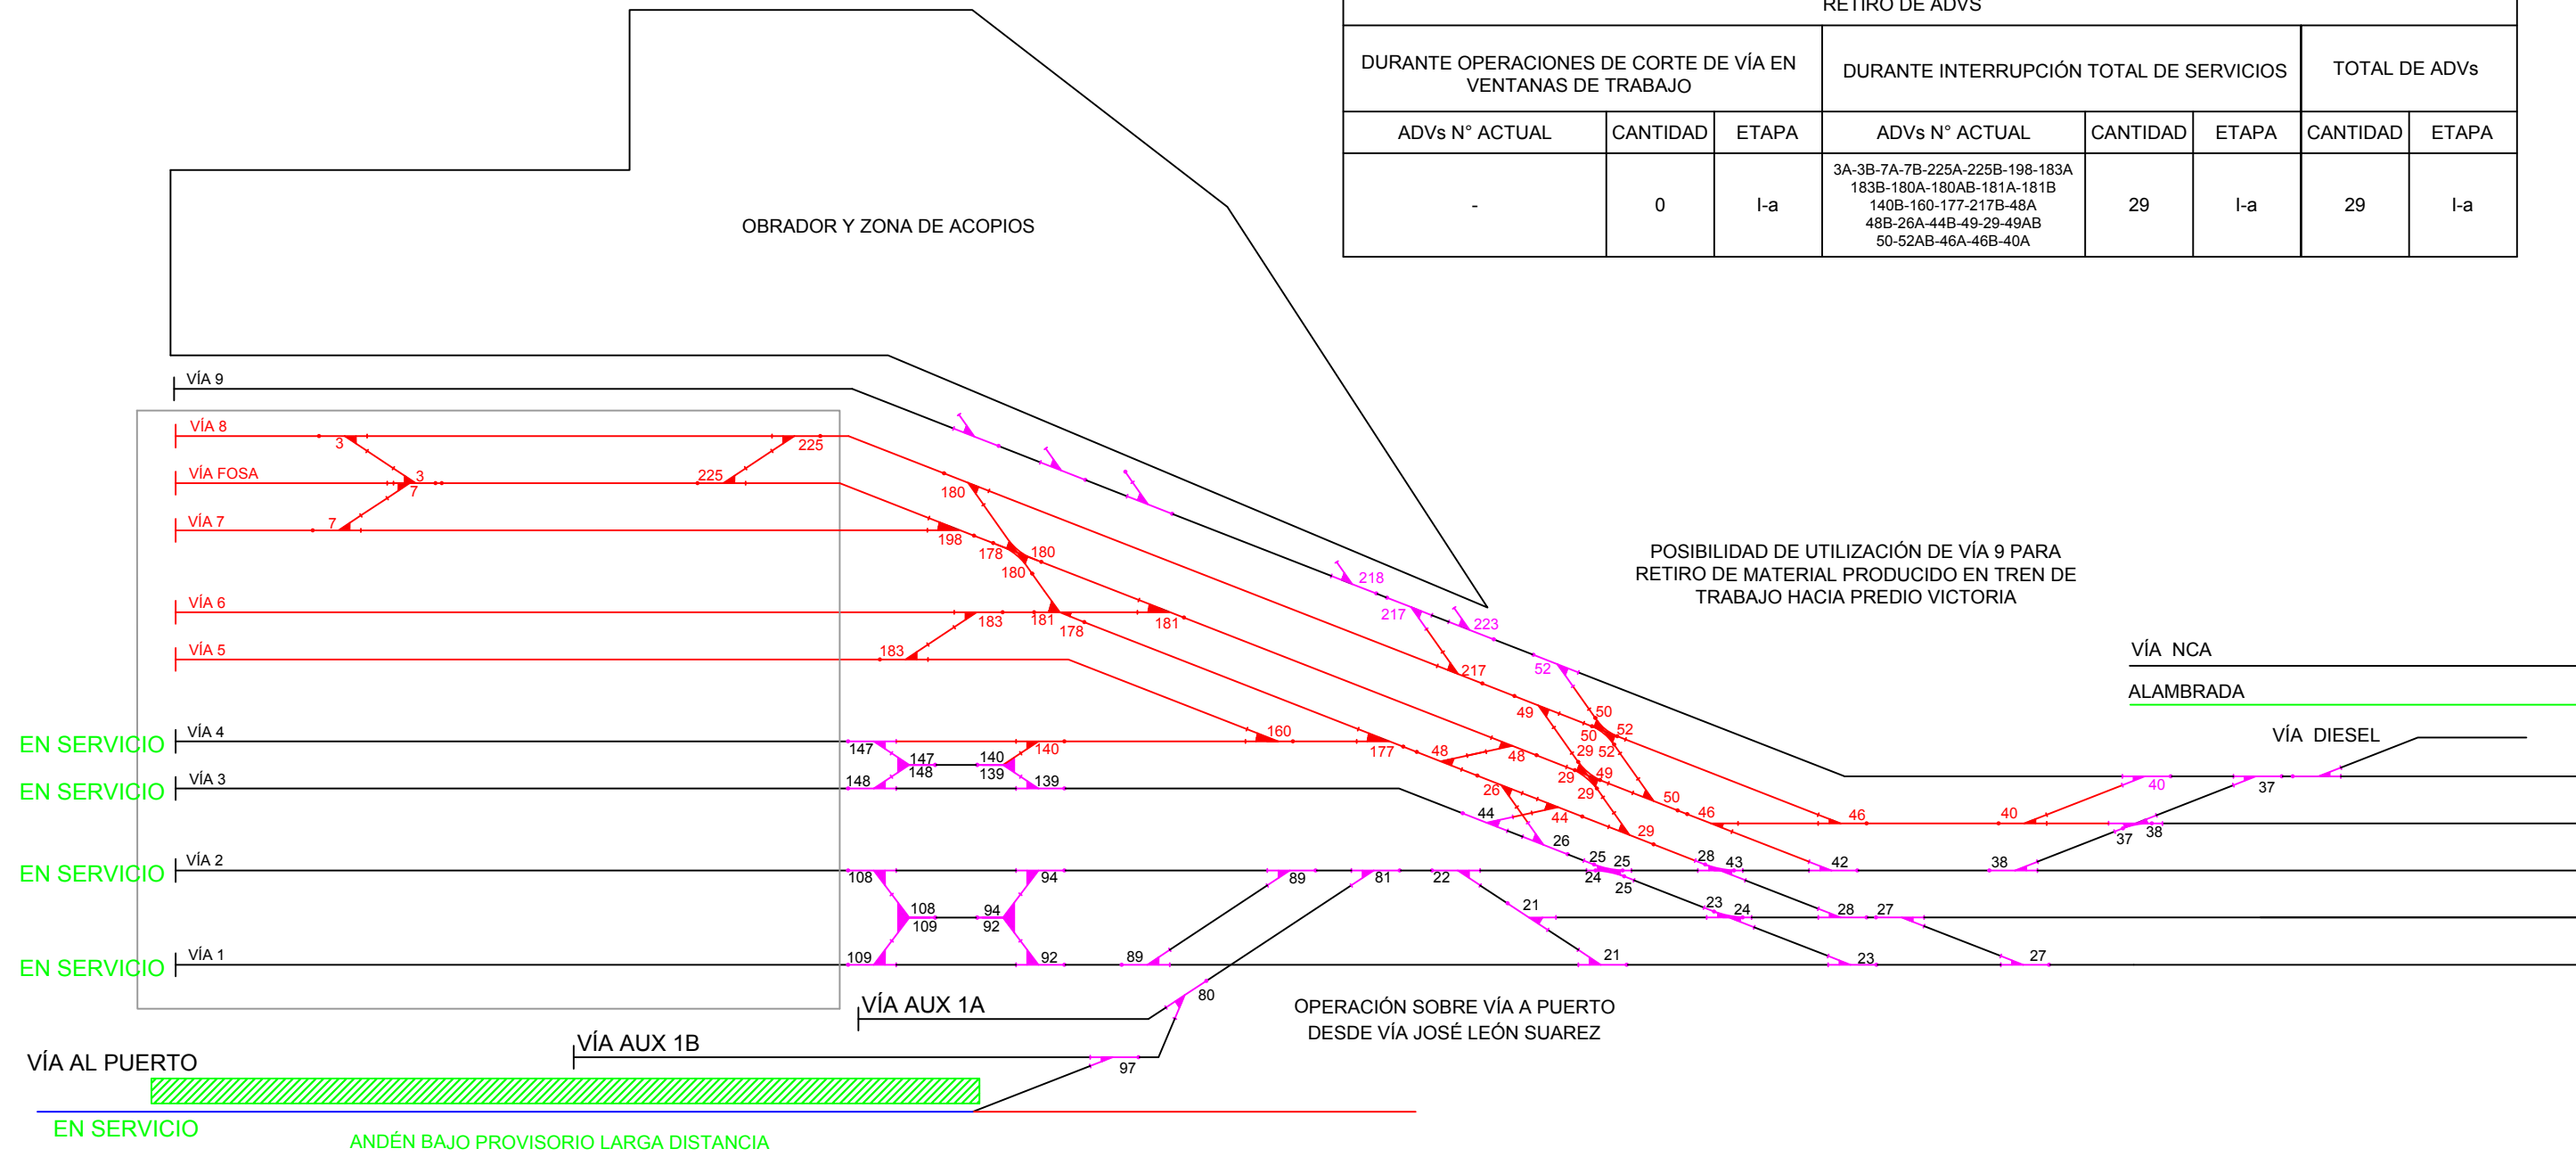


- SITUACIÓN ACTUAL
- VÍA A DESARMAR Y RETIRAR
- VÍA RENOVADA
- ANDÉN NUEVO

<b>TRENES ARGENTINOS</b> <b>INFRAESTRUCTURA</b>	
<small>Ministerio de Transporte Presidencia de la Nación</small>	
ESCALA	S/E
01 30/11/16	03 00/00/00
02 00/00/00	04 00/00/00
<small>0 1 2 3 4 SI ESTA BARRA NO MIDE 2 cm EL PLANO NO ESTÁ A ESCALA</small>	

Obra: RENOVACIÓN DE VÍAS Y ADVs SOBRE PLAYA RETIRO	
<b>SECUENCIA DE EJECUCIÓN</b>	
<b>ESQUEMÁTICO ESTACIÓN RETIRO</b> ETAPA I-a	PLANO N° <b>03</b>

# FGBM - Playa RETIRO ETAPA I-b OPERACIÓN SOBRE VÍAS 1 A 4

RETIRO DE ADVS							
DURANTE OPERACIONES DE CORTE DE VÍA EN VENTANAS DE TRABAJO			DURANTE INTERRUPCIÓN TOTAL DE SERVICIOS			TOTAL DE ADVs	
ADVs N° ACTUAL	CANTIDAD	ETAPA	ADVs N° ACTUAL	CANTIDAD	ETAPA	CANTIDAD	ETAPA
-	0	I-b	218-217A-223-52A-40B-Sin nombrar	8	I-b	8	I-b

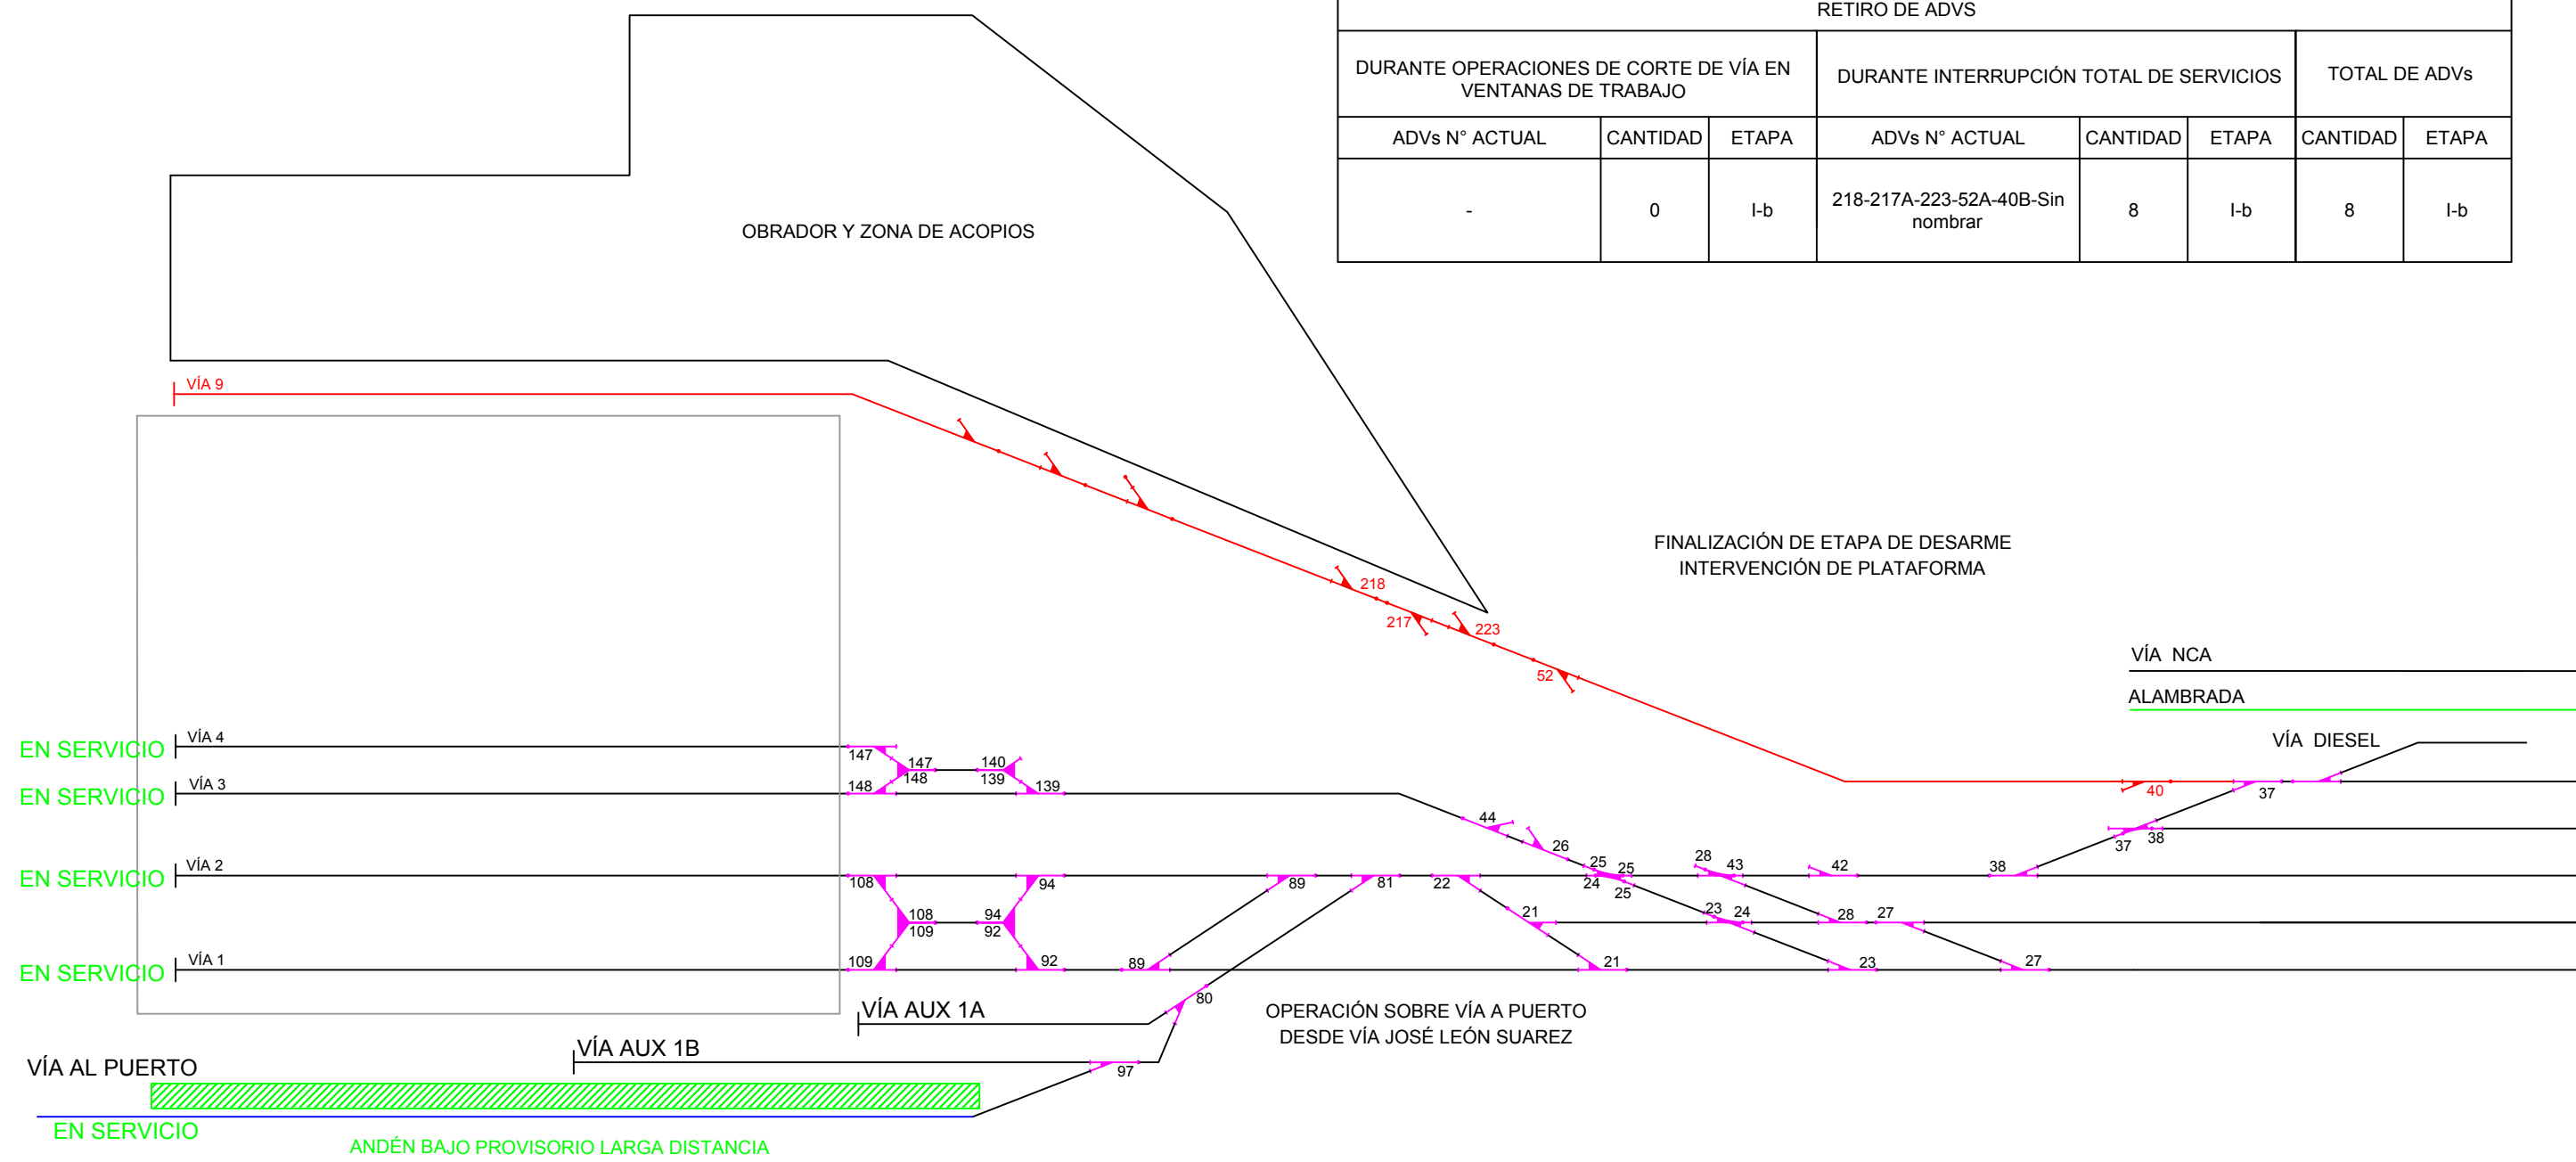

- SITUACIÓN ACTUAL
- VÍA A DESARMAR Y RETIRAR
- VÍA RENOVADA
- ANDÉN NUEVO


Ministerio de Transporte Presidencia de la Nación	
ESCALA	S/E
01 30/11/16	03 00/00/00
02 00/00/00	04 00/00/00
0 1 2 3 4 SI ESTA BARRA NO MIDE 2 cm EL PLANO NO ESTÁ A ESCALA	


Obra: RENOVACIÓN DE VÍAS Y ADVs SOBRE PLAYA RETIRO	
SECUENCIA DE EJECUCIÓN	
ESQUEMÁTICO ESTACIÓN RETIRO ETAPA Ib	PLANO N° <b>04</b>

# FGBM - Playa RETIRO ETAPA I-c

## TAREAS EN VENTANA DE TRABAJO - PREARMADO


RETIRO DE ADVS							
DURANTE OPERACIONES DE CORTE DE VÍA EN VENTANAS DE TRABAJO			DURANTE INTERRUPCIÓN TOTAL DE SERVICIOS			TOTAL DE ADVs	
ADVs N° ACTUAL	CANTIDAD	ETAPA	ADVs N° ACTUAL	CANTIDAD	ETAPA	CANTIDAD	ETAPA
23-26-24AB-25AB-27A-27B-28B-42-43AB-44	10	I-c	-	0	I-c	10	I-c

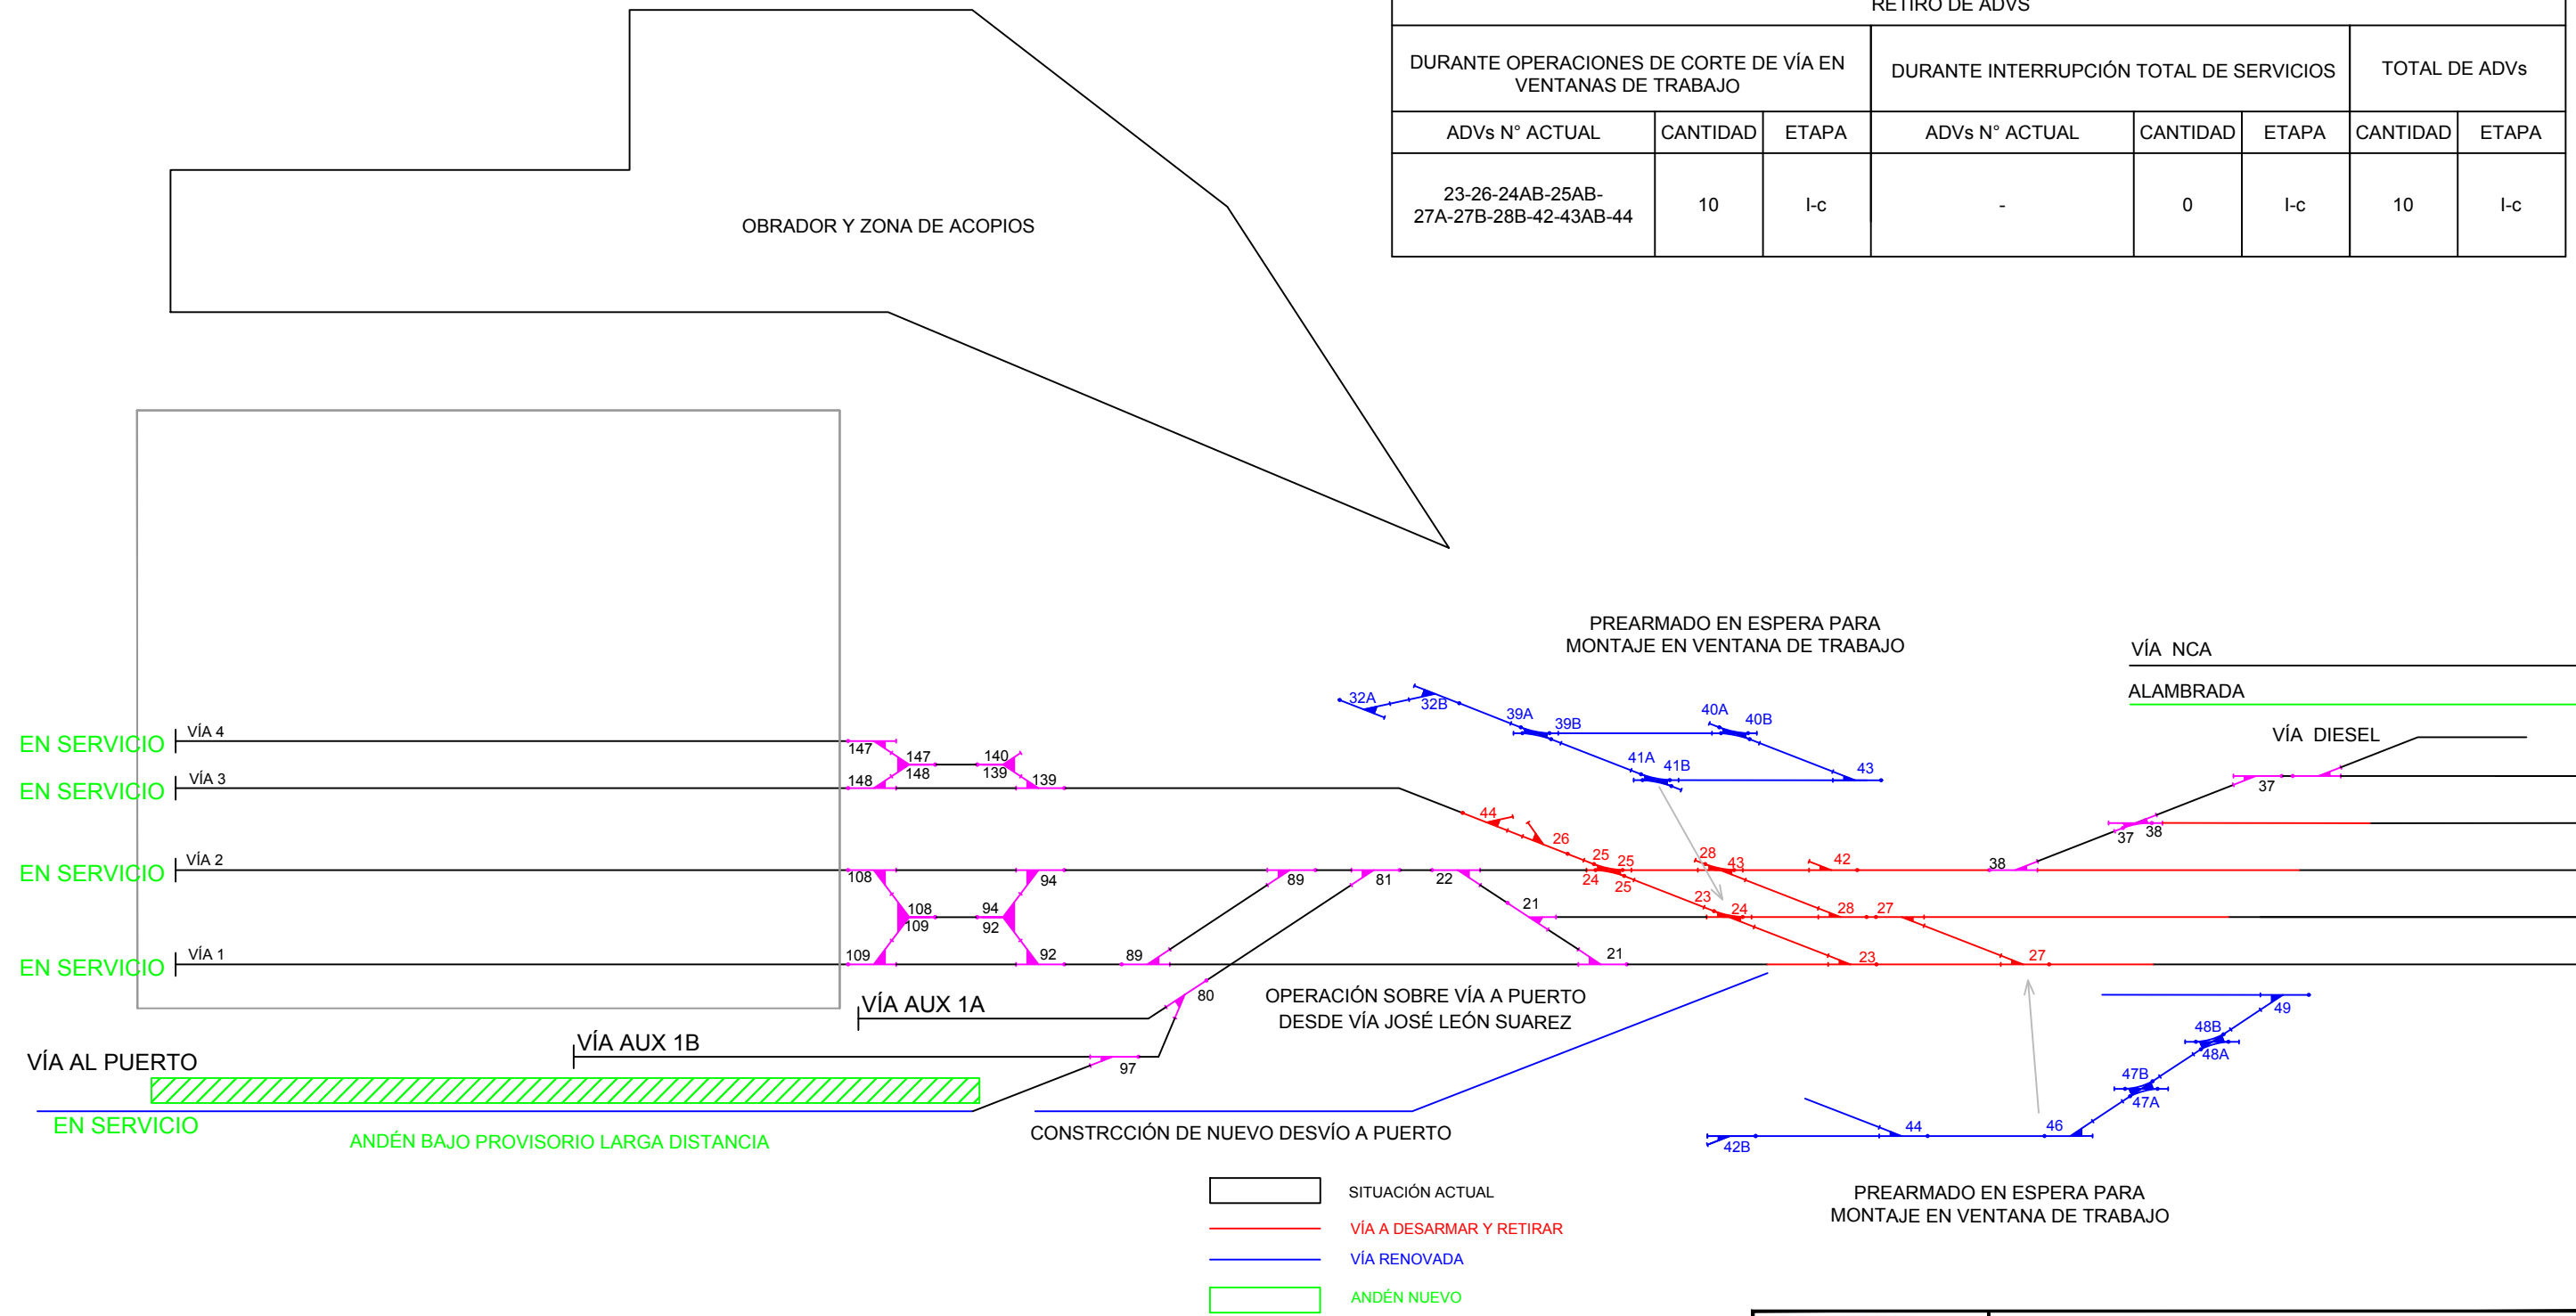


 Ministerio de Transporte Presidencia de la Nación	Obra: RENOVACIÓN DE VÍAS Y ADVs SOBRE PLAYA RETIRO							
	<b>SECUENCIA DE EJECUCIÓN</b>							
<table border="1" style="width: 100%; border-collapse: collapse;"> <thead> <tr> <th>ESCALA</th> <th>S/E</th> </tr> </thead> <tbody> <tr> <td>01 30/11/16</td> <td>03 00/00/00</td> </tr> <tr> <td>02 00/00/00</td> <td>04 00/00/00</td> </tr> </tbody> </table>	ESCALA	S/E	01 30/11/16	03 00/00/00	02 00/00/00	04 00/00/00	<b>ESQUEMÁTICO ESTACIÓN RETIRO</b> ETAPA I-c	PLANO N° <b>05</b>
ESCALA	S/E							
01 30/11/16	03 00/00/00							
02 00/00/00	04 00/00/00							

# FGBM - Playa RETIRO ETAPA I-d

## TAREAS EN VENTANA DE TRABAJO - CORTE DE VÍA

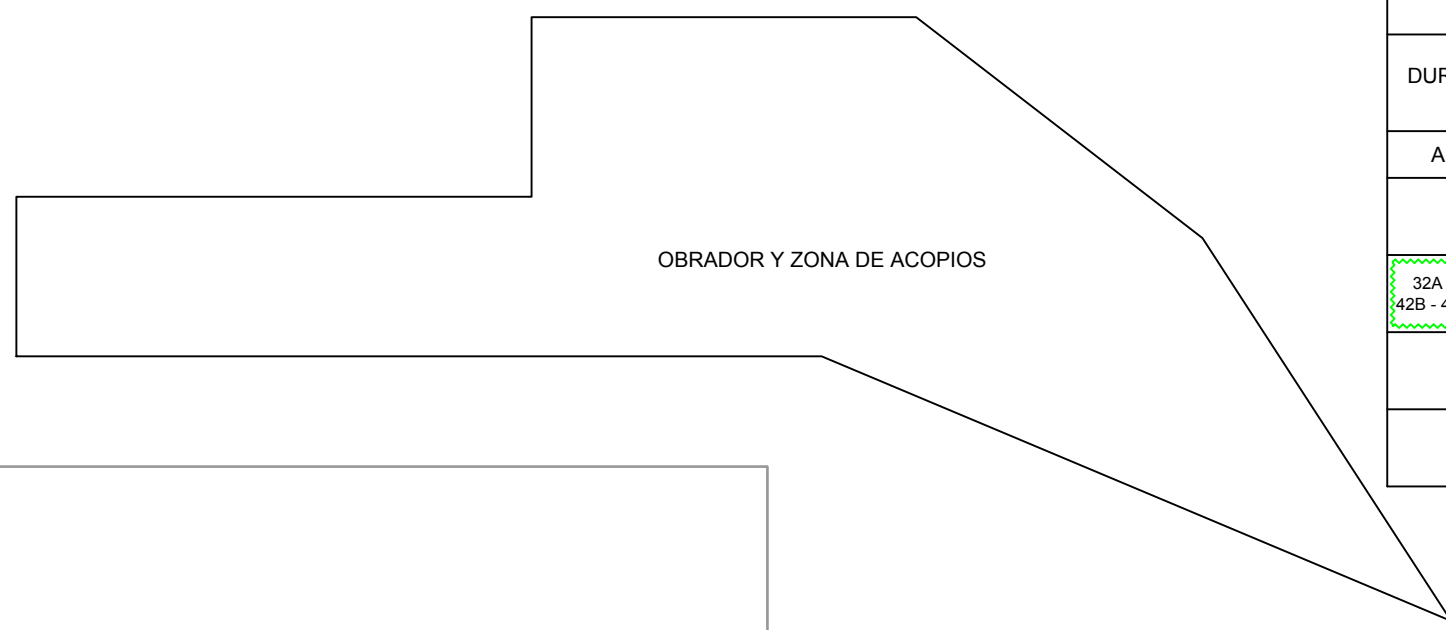

INSTALACIÓN DE ADVS							
DURANTE OPERACIONES DE CORTE DE VÍA EN VENTANAS DE TRABAJO			DURANTE INTERRUPCIÓN TOTAL DE SERVICIOS			TOTAL DE ADVs	
ADVs N° PROYECTO	CANTIDAD	ETAPA	ADVs N° PROYECTO	CANTIDAD	ETAPA	CANTIDAD	ETAPA
-	0	0	-	0	0	0	0
32A - 32B - 39AB - 40AB - 41AB 42B - 43 - 44 - 46 - 47AB - 48AB - 49	12	I	8A-8B-25B-19A-19B-20A-20B-22-23A 23B-27-36A-36B-21A-21B-24-28A-28B 29A-29B-31A-31B-30A-37A-37B-42A	26	I	38	I
-	0	II	10A-10B-11-12A-12B- 14A-14B-15-16A-16B-33-35-18	13	II	13	II
-	0	III	6A-6B 24A-30B-34A-34B	5	III	5	III
<div style="border: 1px dashed green; display: inline-block; width: 20px; height: 10px; margin-right: 5px;"></div> ESTA ETAPA						56	

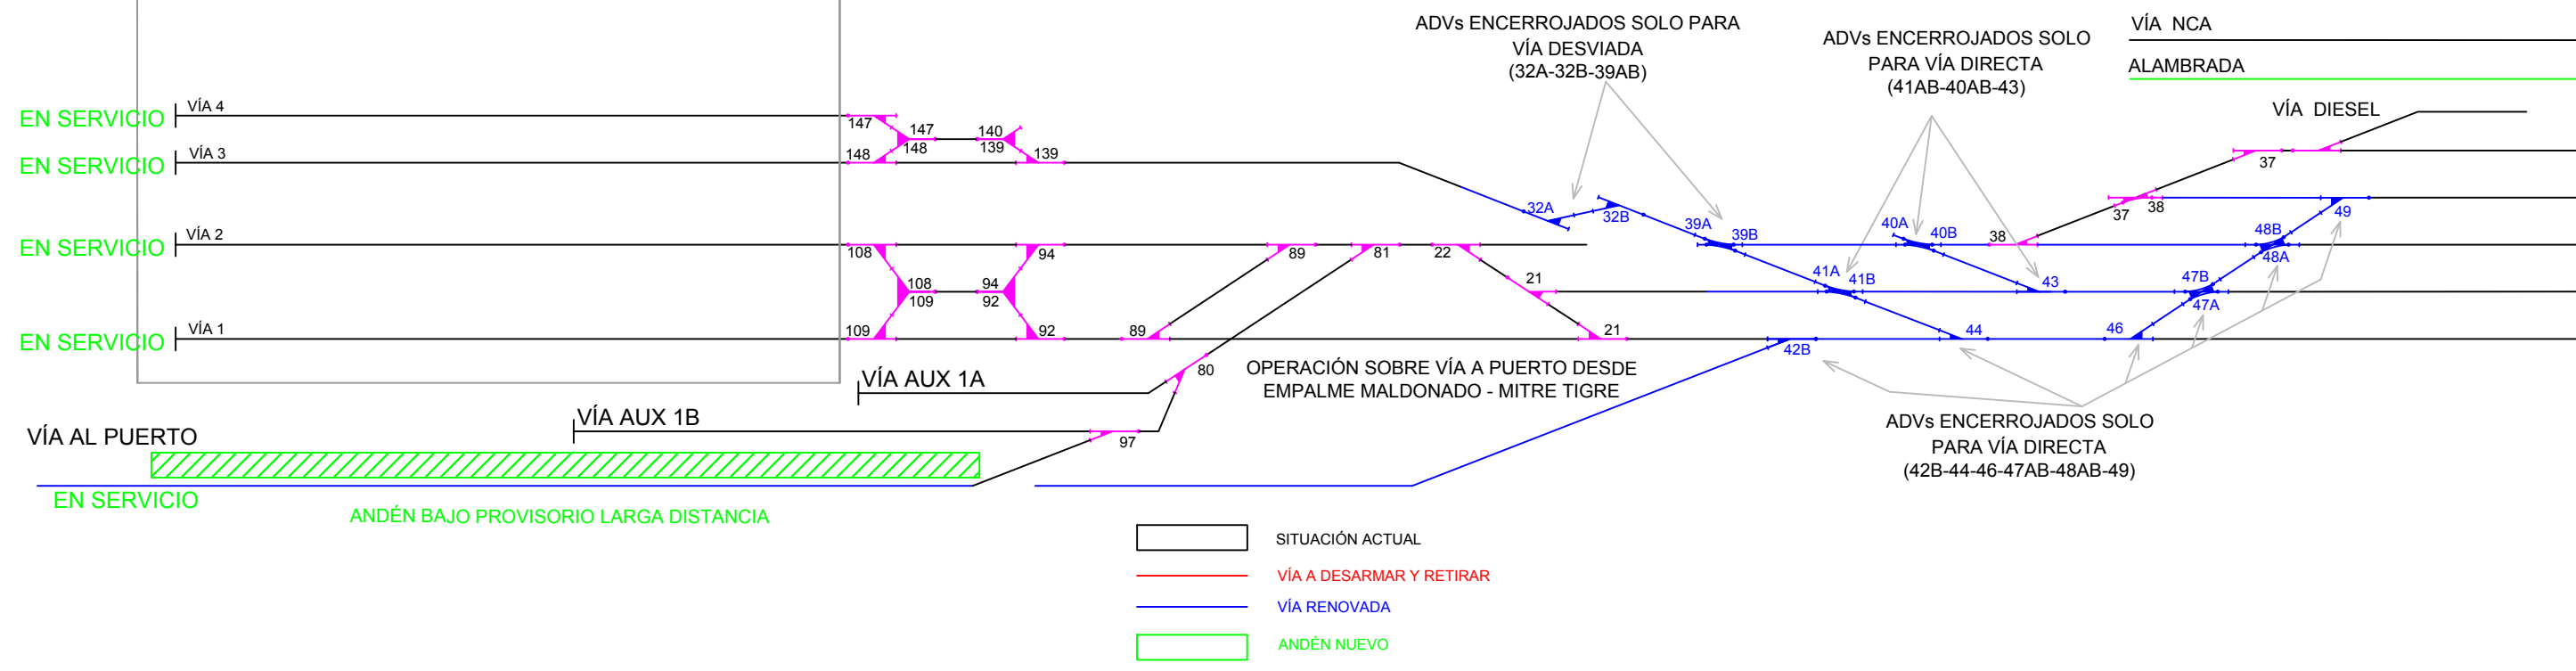


- SITUACIÓN ACTUAL
- VÍA A DESARMAR Y RETIRAR
- VÍA RENOVADA
- ANDÉN NUEVO

Ministerio de Transporte Presidencia de la Nación	Obra: RENOVACIÓN DE VÍAS Y ADVs SOBRE PLAYA RETIRO	
	<b>SECUENCIA DE EJECUCIÓN</b>	
ESCALA    S/E 01 30/11/16    03 00/00/00 02 00/00/00    04 00/00/00	<b>ESQUEMÁTICO ESTACIÓN RETIRO</b> ETAPA Id	PLANO N° <span style="font-size: 24px; font-weight: bold;">06</span>

# FGBM - Playa RETIRO ETAPA I-e

## CONSTRUCCIÓN DE VÍAS Y ANDENES 5 A 10

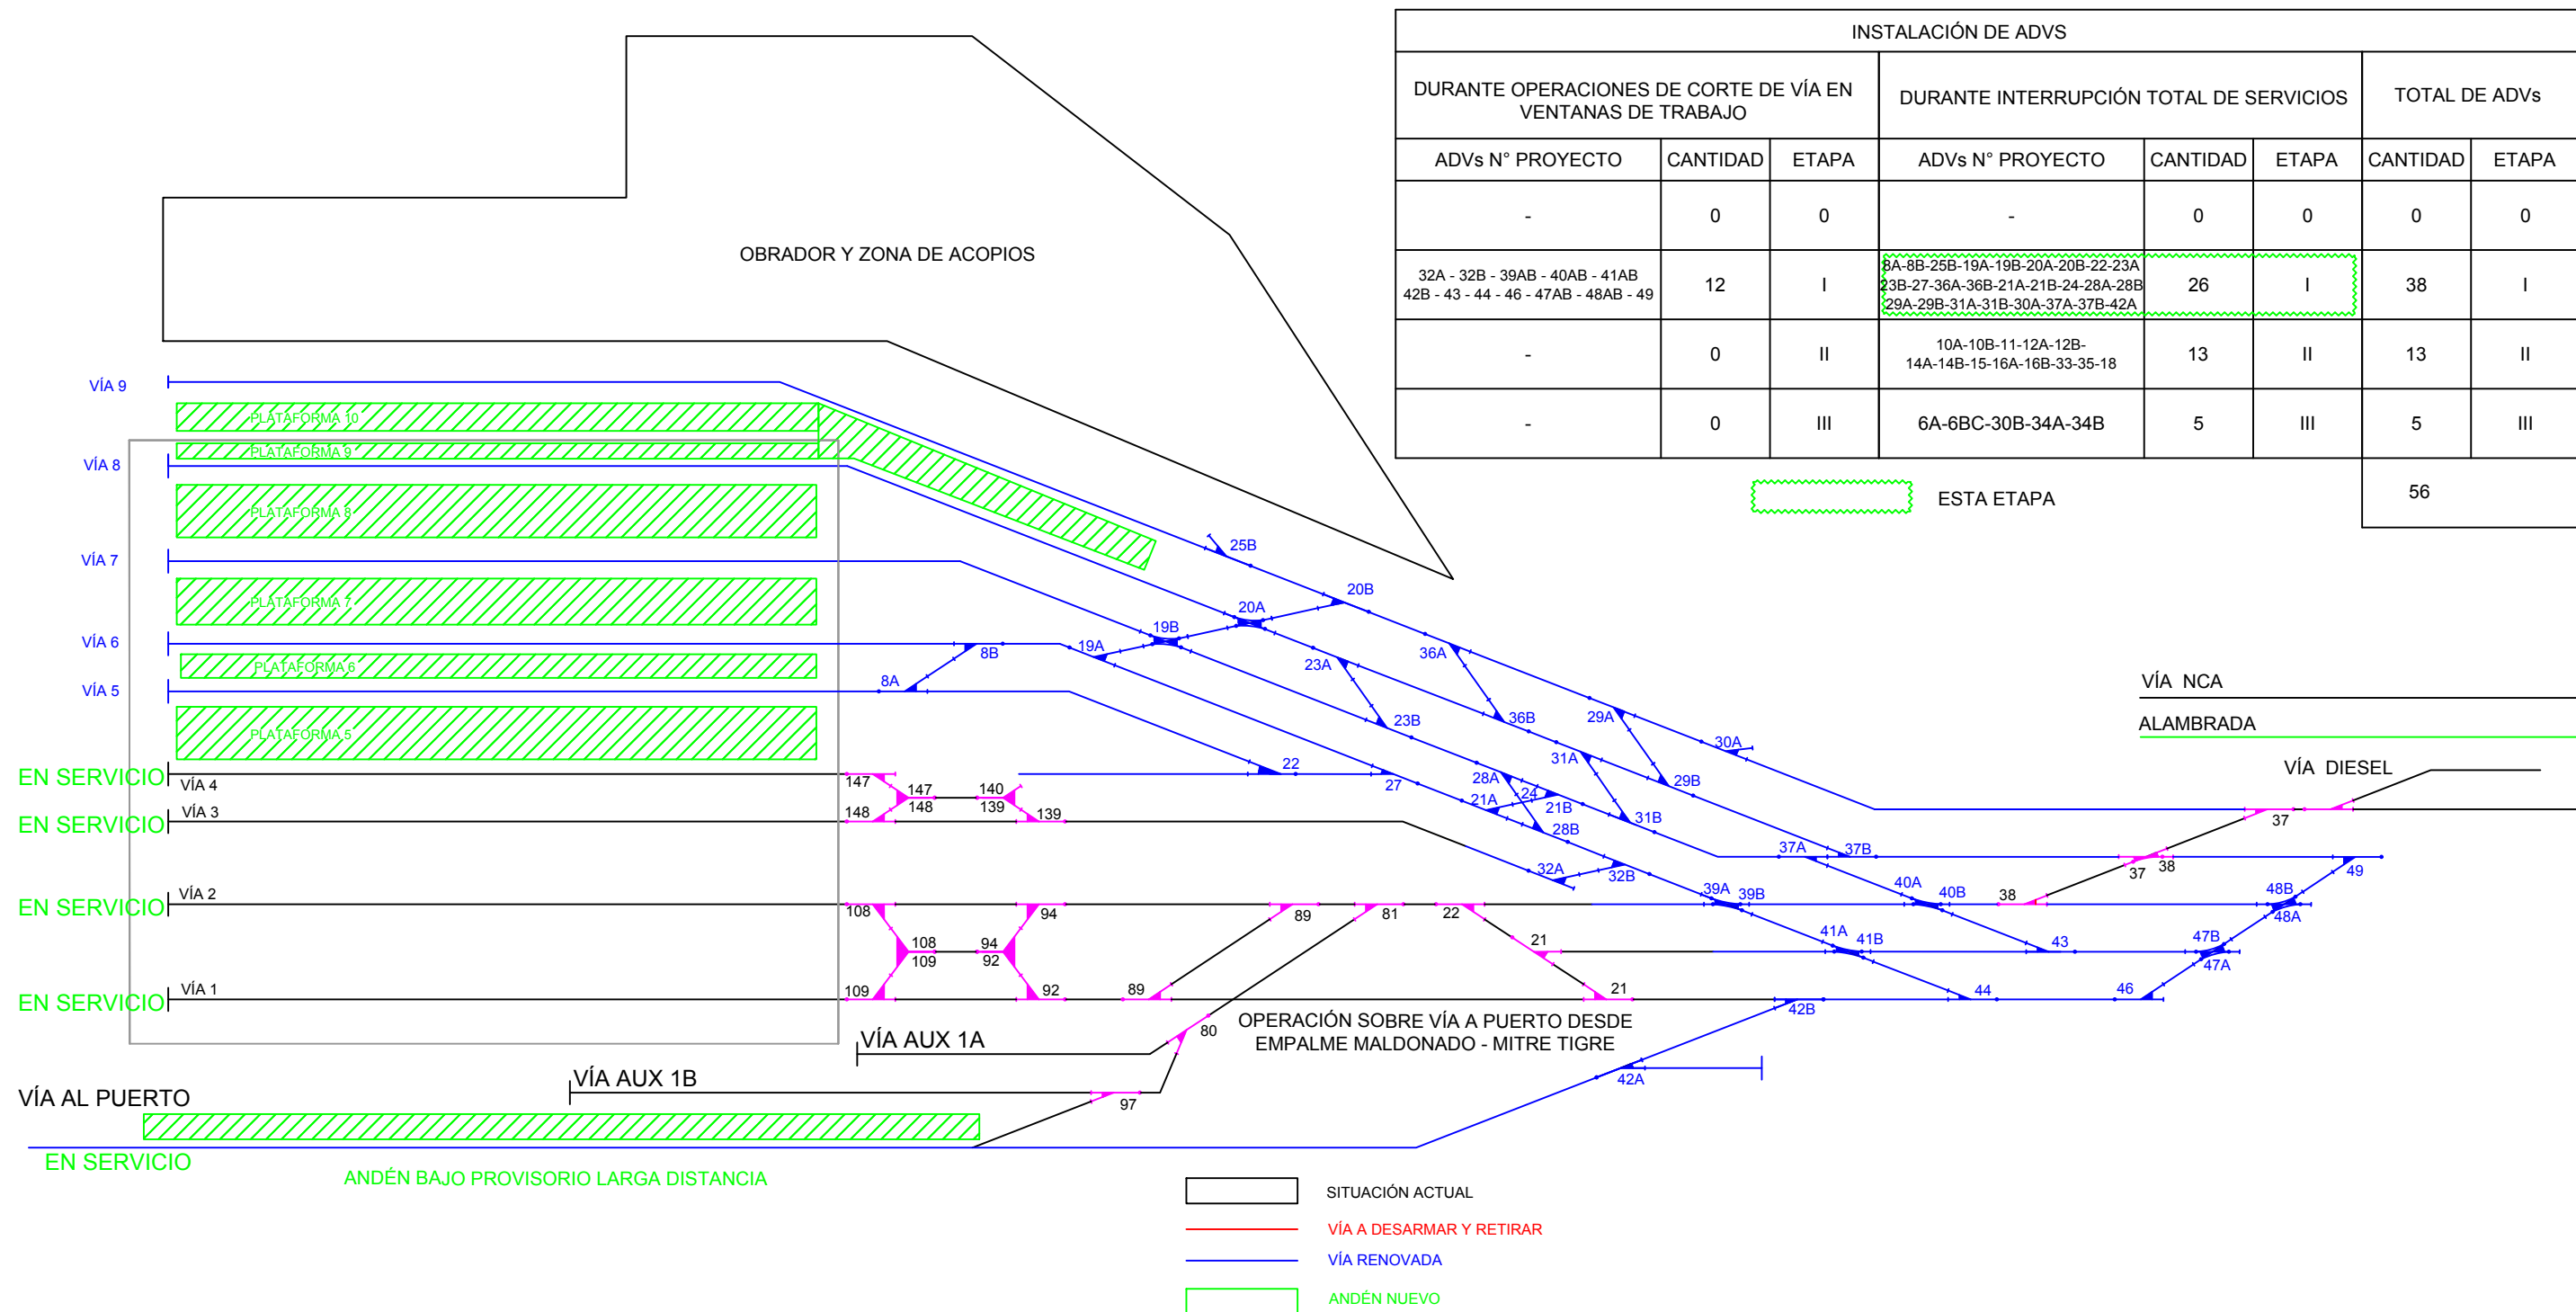

INSTALACIÓN DE ADVS							
DURANTE OPERACIONES DE CORTE DE VÍA EN VENTANAS DE TRABAJO			DURANTE INTERRUPCIÓN TOTAL DE SERVICIOS			TOTAL DE ADVs	
ADVs N° PROYECTO	CANTIDAD	ETAPA	ADVs N° PROYECTO	CANTIDAD	ETAPA	CANTIDAD	ETAPA
-	0	0	-	0	0	0	0
32A - 32B - 39AB - 40AB - 41AB 42B - 43 - 44 - 46 - 47AB - 48AB - 49	12	I	8A-8B-25B-19A-19B-20A-20B-22-23A 23B-27-36A-36B-21A-21B-24-28A-28B 29A-29B-31A-31B-30A-37A-37B-42A	26	I	38	I
-	0	II	10A-10B-11-12A-12B- 14A-14B-15-16A-16B-33-35-18	13	II	13	II
-	0	III	6A-6BC-30B-34A-34B	5	III	5	III
						56	

ESTA ETAPA


- SITUACIÓN ACTUAL
- VÍA A DESARMAR Y RETIRAR
- VÍA RENOVADA
- ANDÉN NUEVO

 Ministerio de Transporte Presidencia de la Nación	Obra: RENOVACIÓN DE VÍAS Y ADVs SOBRE PLAYA RETIRO	
	SECUENCIA DE EJECUCIÓN	
ESCALA    S/E 01 30/11/16    03 00/00/00 02 00/00/00    04 00/00/00	ESQUEMÁTICO ESTACIÓN RETIRO ETAPA Ie	PLANO N° <span style="font-size: 24px; font-weight: bold;">07</span>

# FGBM - Playa RETIRO ETAPA I-f

## FINAL DE ETAPA I - CORTE DE VÍA - CONMUTACIÓN

RETIRO DE ADVS							
DURANTE OPERACIONES DE CORTE DE VÍA EN VENTANAS DE TRABAJO			DURANTE INTERRUPCIÓN TOTAL DE SERVICIOS			TOTAL DE ADVs	
ADVs N° ACTUAL	CANTIDAD	ETAPA	ADVs N° ACTUAL	CANTIDAD	ETAPA	CANTIDAD	ETAPA
38A-38AB-37B	3	I-f	-	0	I-f	3	I-f

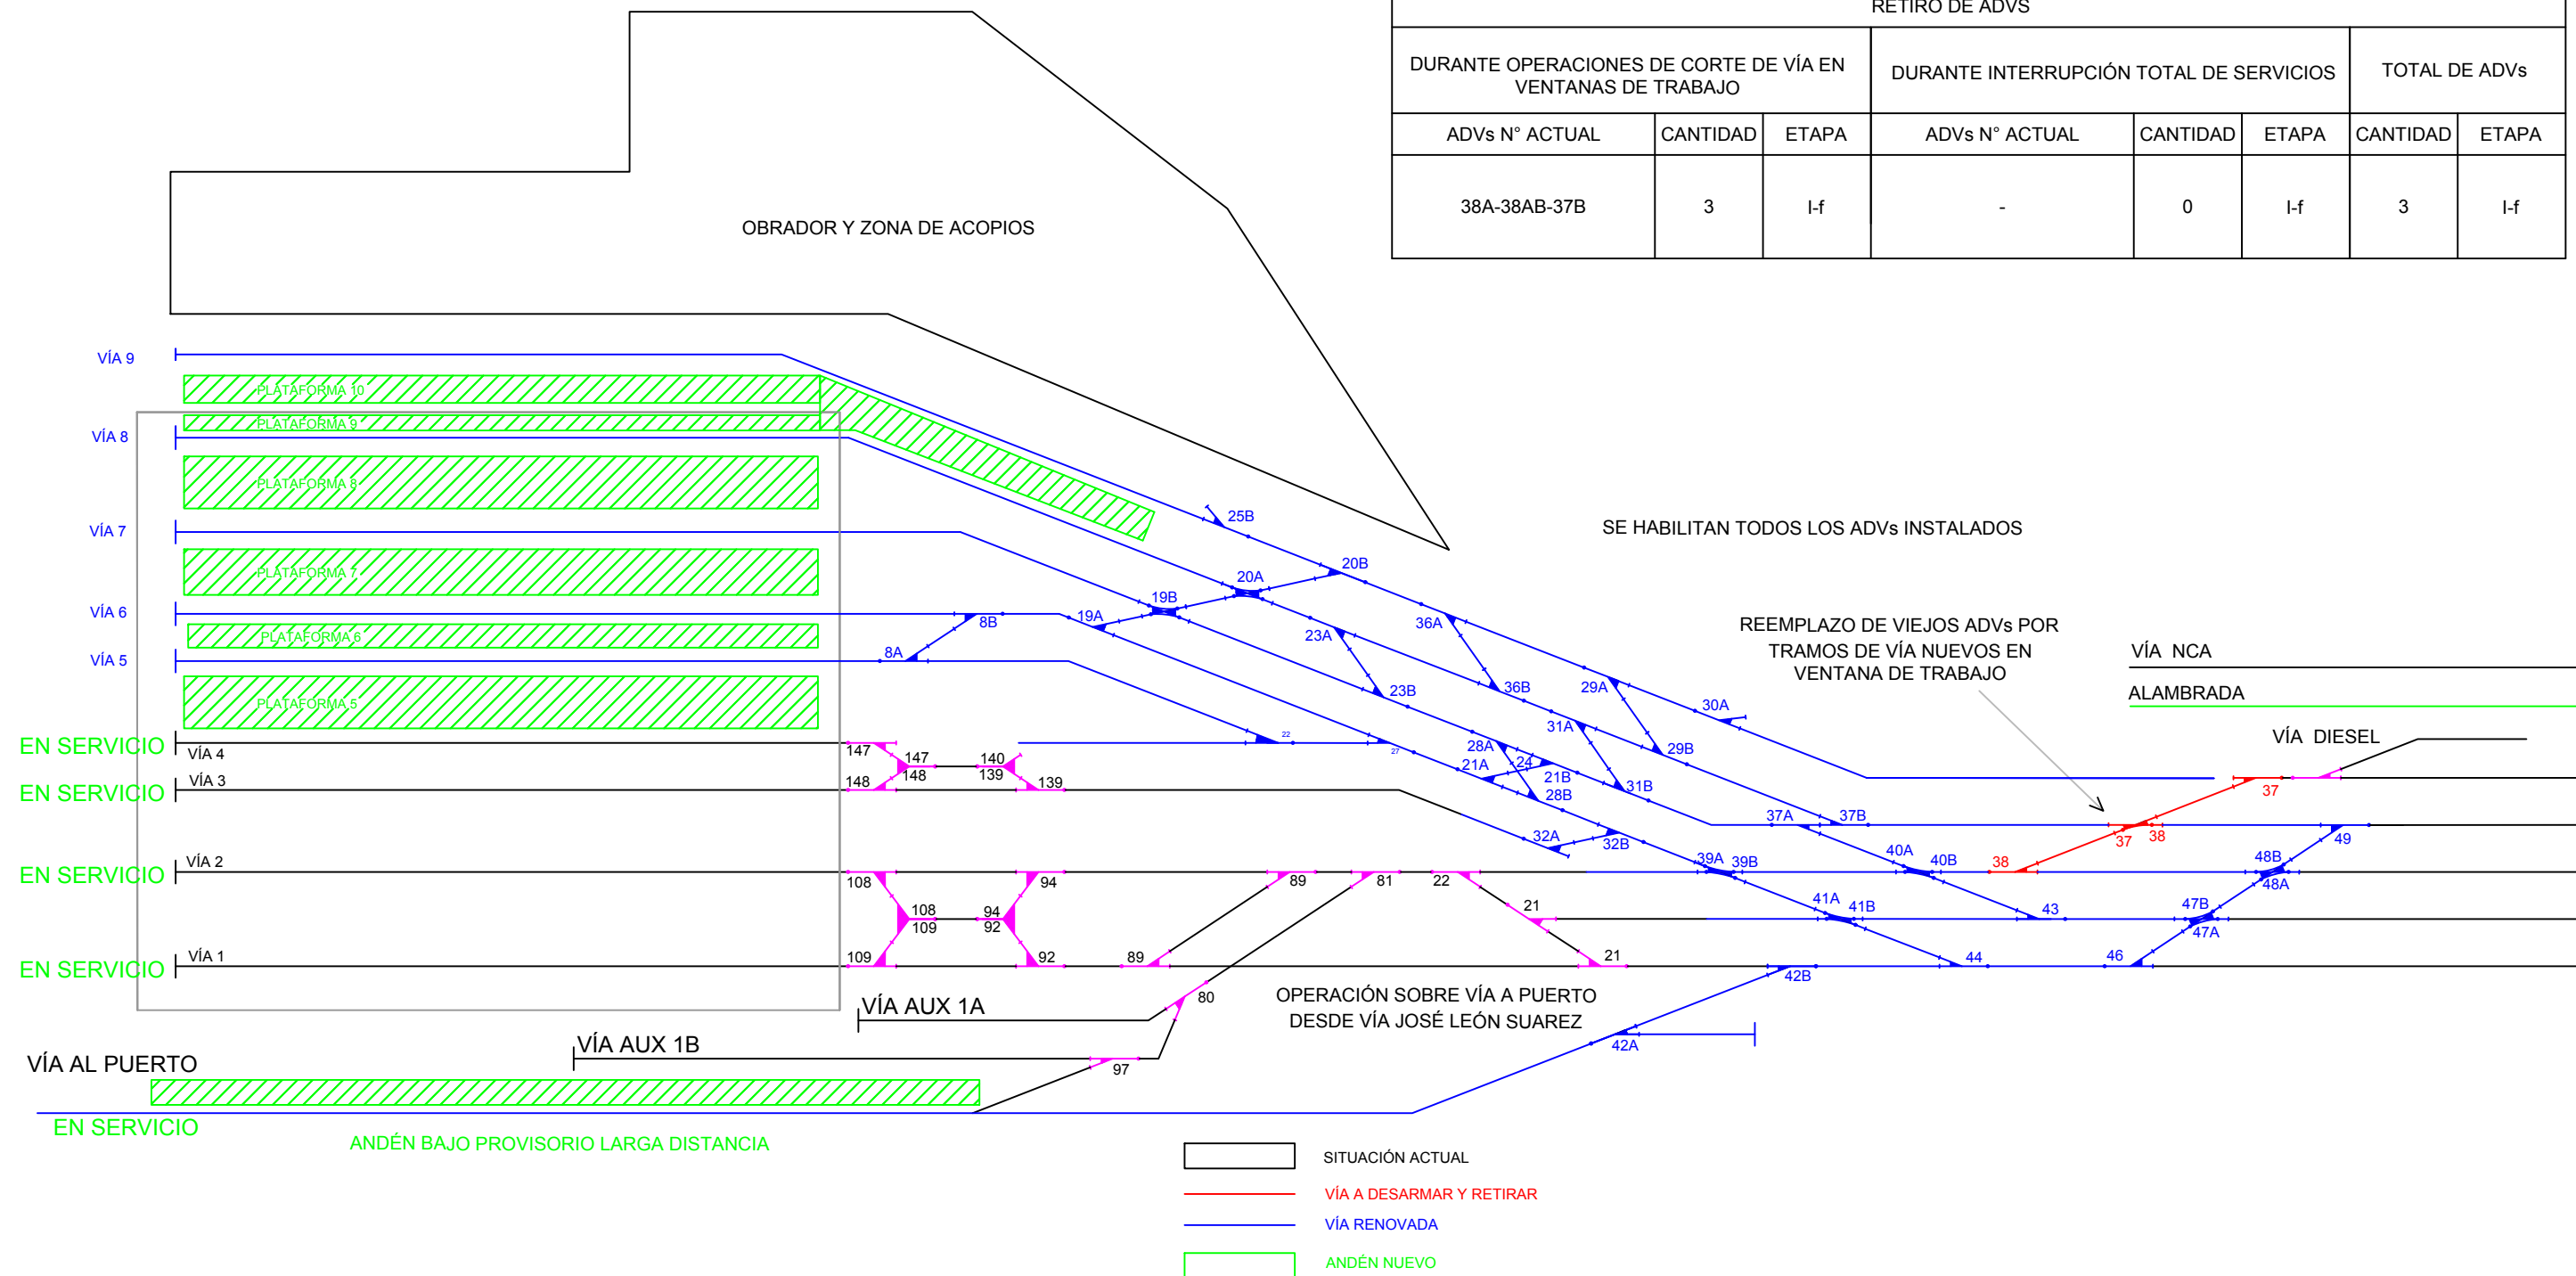


 Ministerio de Transporte Presidencia de la Nación	Obra: RENOVACIÓN DE VÍAS Y ADVs SOBRE PLAYA RETIRO	
	SECUENCIA DE EJECUCIÓN	
ESCALA    S/E 01 30/11/16    03 00/00/00 02 00/00/00    04 00/00/00	ESQUEMÁTICO ESTACIÓN RETIRO ETAPA I-f	PLANO N° <span style="font-size: 2em; font-weight: bold;">08</span>



# FGBM - Playa RETIRO ETAPA II-a

## DESARME DE VÍA 1 A 4

RETIRO DE ADVs							
DURANTE OPERACIONES DE CORTE DE VÍA EN VENTANAS DE TRABAJO			DURANTE INTERRUPCIÓN TOTAL DE SERVICIOS			TOTAL DE ADVs	
ADV's N° ACTUAL	CANTIDAD	ETAPA	ADV's N° ACTUAL	CANTIDAD	ETAPA	CANTIDAD	ETAPA
-	0	II-a	147A-147B-148A-148B-139A-139B 140A-108A-108B-109A-109B-92A 92B-94A-94B-89A-89B-81-22-21A 21B-97-80	23	II-a	23	II-c

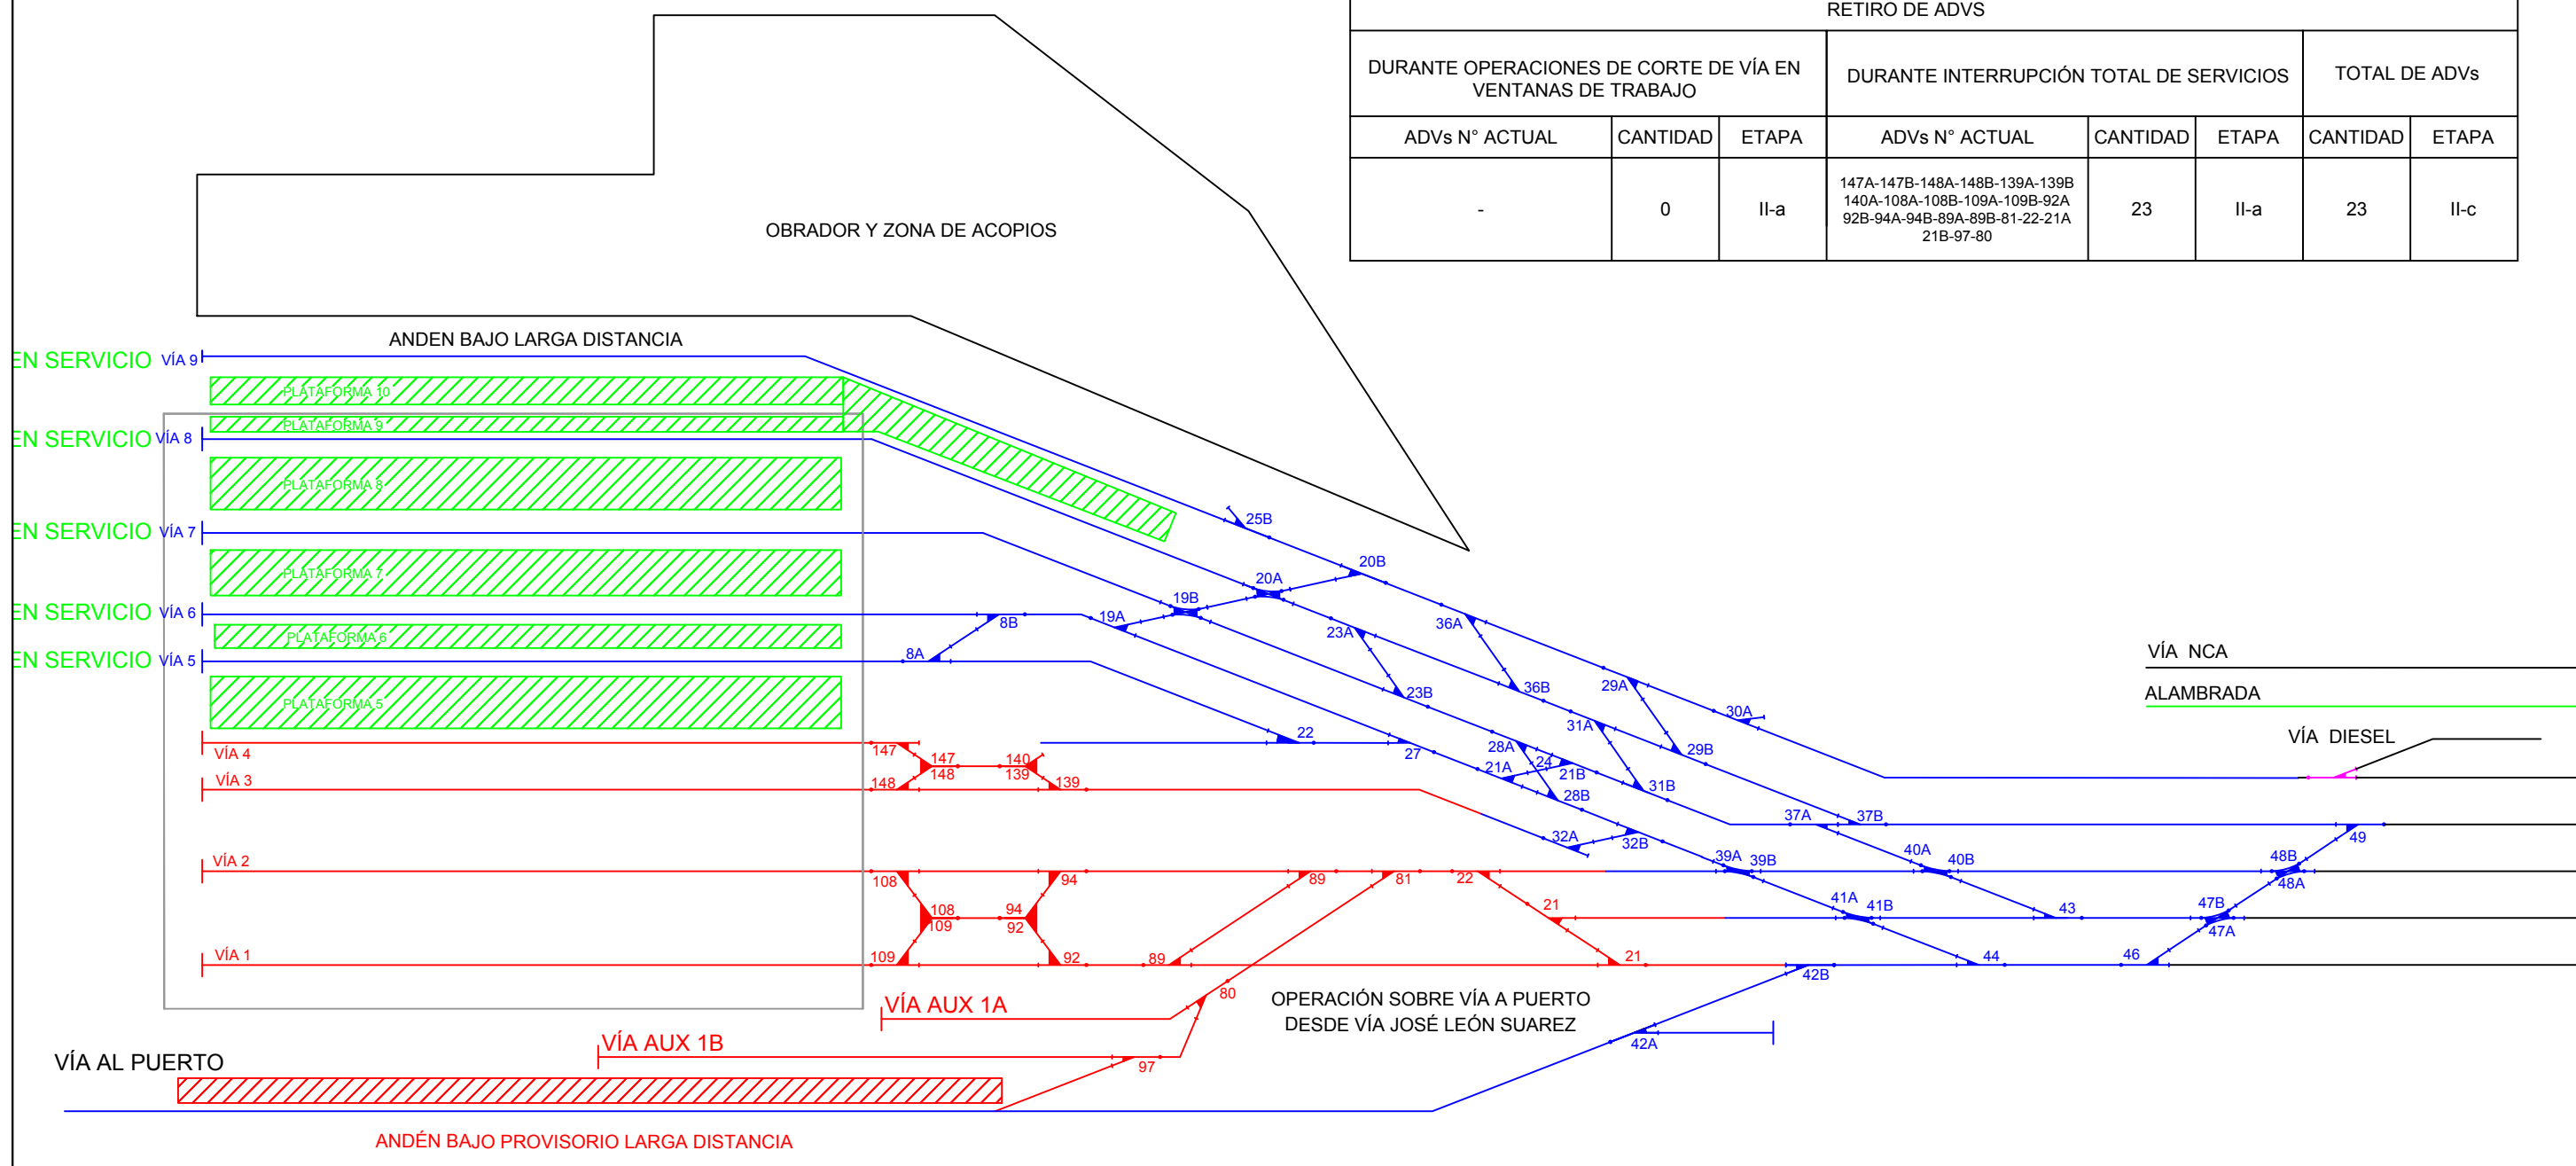


- SITUACIÓN ACTUAL
- VÍA A DESARMAR Y RETIRAR
- VÍA RENOVADA
- ANDÉN NUEVO

 Ministerio de Transporte Presidencia de la Nación	Obra: RENOVACIÓN DE VÍAS Y ADVs SOBRE PLAYA RETIRO							
	<b>SECUENCIA DE EJECUCIÓN</b>							
<table border="1" style="width: 100%; border-collapse: collapse;"> <thead> <tr> <th>ESCALA</th> <th>S/E</th> </tr> </thead> <tbody> <tr> <td>01 30/11/16</td> <td>03 00/00/00</td> </tr> <tr> <td>02 00/00/00</td> <td>04 00/00/00</td> </tr> </tbody> </table>	ESCALA	S/E	01 30/11/16	03 00/00/00	02 00/00/00	04 00/00/00	<b>ESQUEMÁTICO ESTACIÓN RETIRO</b> ETAPA IIa	PLANO N° <span style="font-size: 24px; font-weight: bold;">09</span>
ESCALA	S/E							
01 30/11/16	03 00/00/00							
02 00/00/00	04 00/00/00							

# FGBM - Playa RETIRO ETAPA II-b

## CONSTRUCCIÓN DE VÍAS Y ANDENES 1 A 4

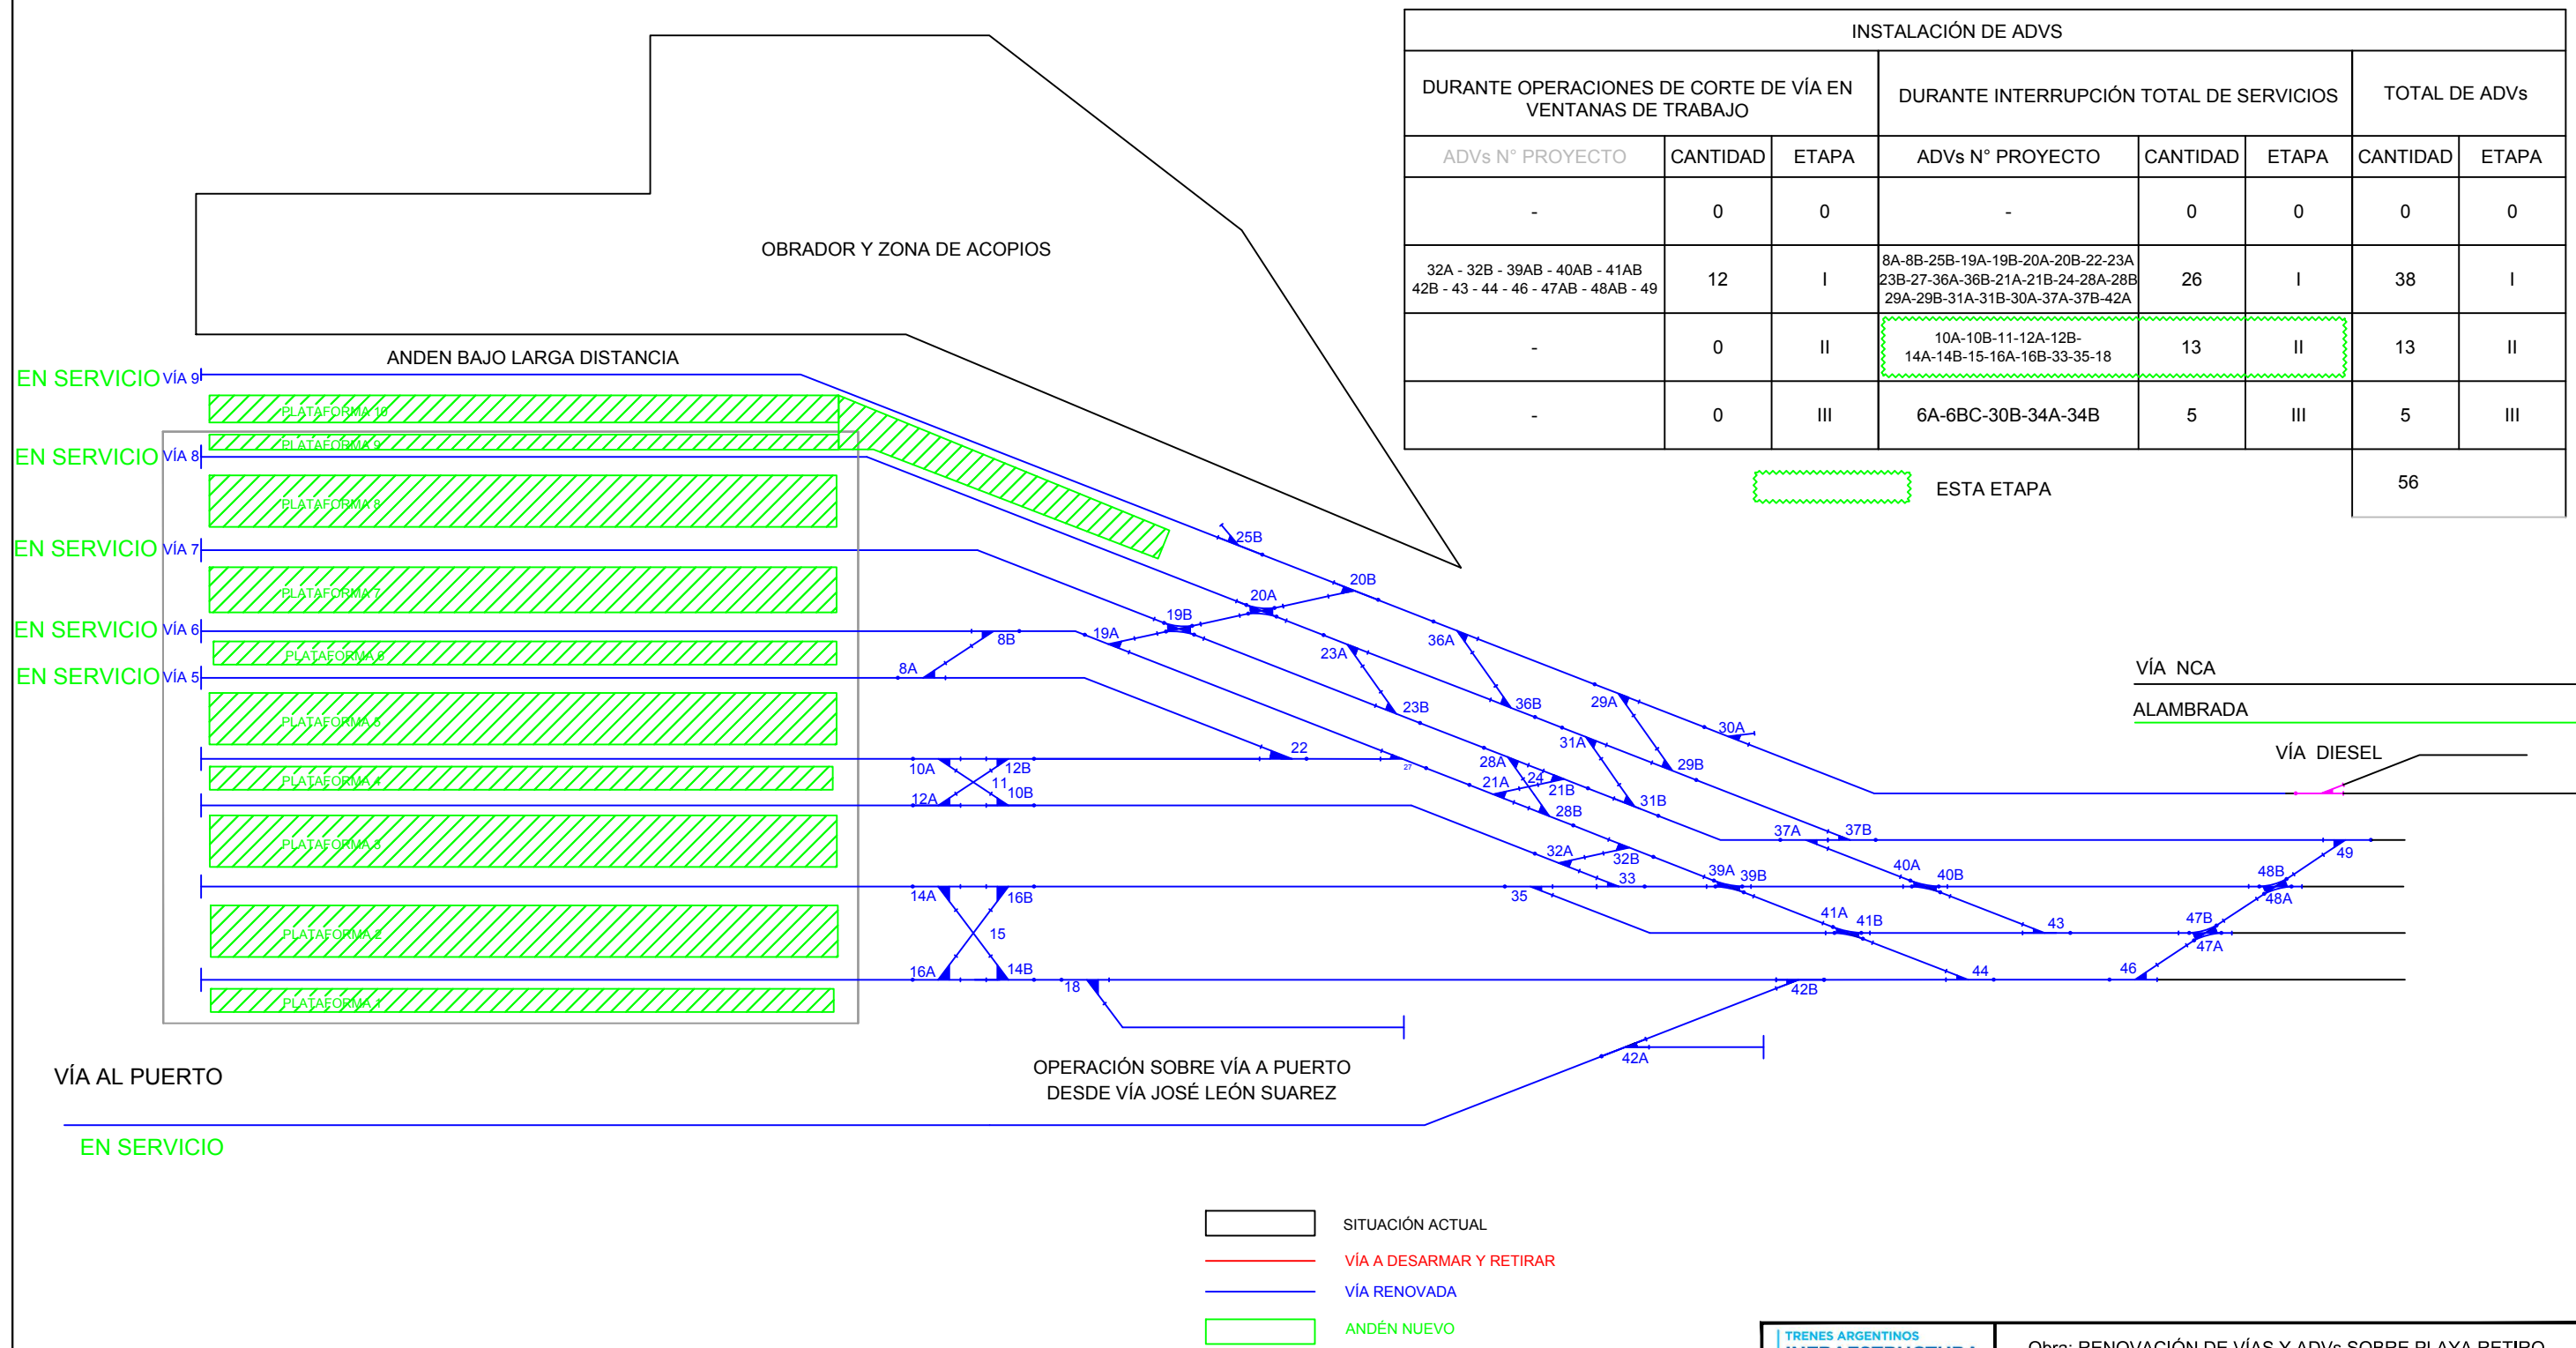

INSTALACIÓN DE ADVS							
DURANTE OPERACIONES DE CORTE DE VÍA EN VENTANAS DE TRABAJO			DURANTE INTERRUPCIÓN TOTAL DE SERVICIOS			TOTAL DE ADVs	
ADVs N° PROYECTO	CANTIDAD	ETAPA	ADVs N° PROYECTO	CANTIDAD	ETAPA	CANTIDAD	ETAPA
-	0	0	-	0	0	0	0
32A - 32B - 39AB - 40AB - 41AB 42B - 43 - 44 - 46 - 47AB - 48AB - 49	12	I	8A-8B-25B-19A-19B-20A-20B-22-23A 23B-27-36A-36B-21A-21B-24-28A-28B 29A-29B-31A-31B-30A-37A-37B-42A	26	I	38	I
-	0	II	10A-10B-11-12A-12B- 14A-14B-15-16A-16B-33-35-18	13	II	13	II
-	0	III	6A-6BC-30B-34A-34B	5	III	5	III
						<b>56</b>	

 ESTA ETAPA

TRENES ARGENTINOS  
**INFRAESTRUCTURA**

Ministerio de Transporte  
Presidencia de la Nación

ESCALA		S/E	
01	30/11/16	03	00/00/00
02	00/00/00	04	00/00/00

0 1 2 3 4 SI ESTA BARRA NO MIDE 2 cm EL PLANO NO ESTÁ A ESCALA

Obra: RENOVACIÓN DE VÍAS Y ADVs SOBRE PLAYA RETIRO


SECUENCIA DE EJECUCIÓN

ESQUEMÁTICO ESTACIÓN RETIRO  
ETAPA IIb

PLANO N°  
10

# FGBM - Playa RETIRO ETAPA III

## CONSTRUCCIÓN DE VÍAS Y ANDENES DE LARGA DISTANCIA

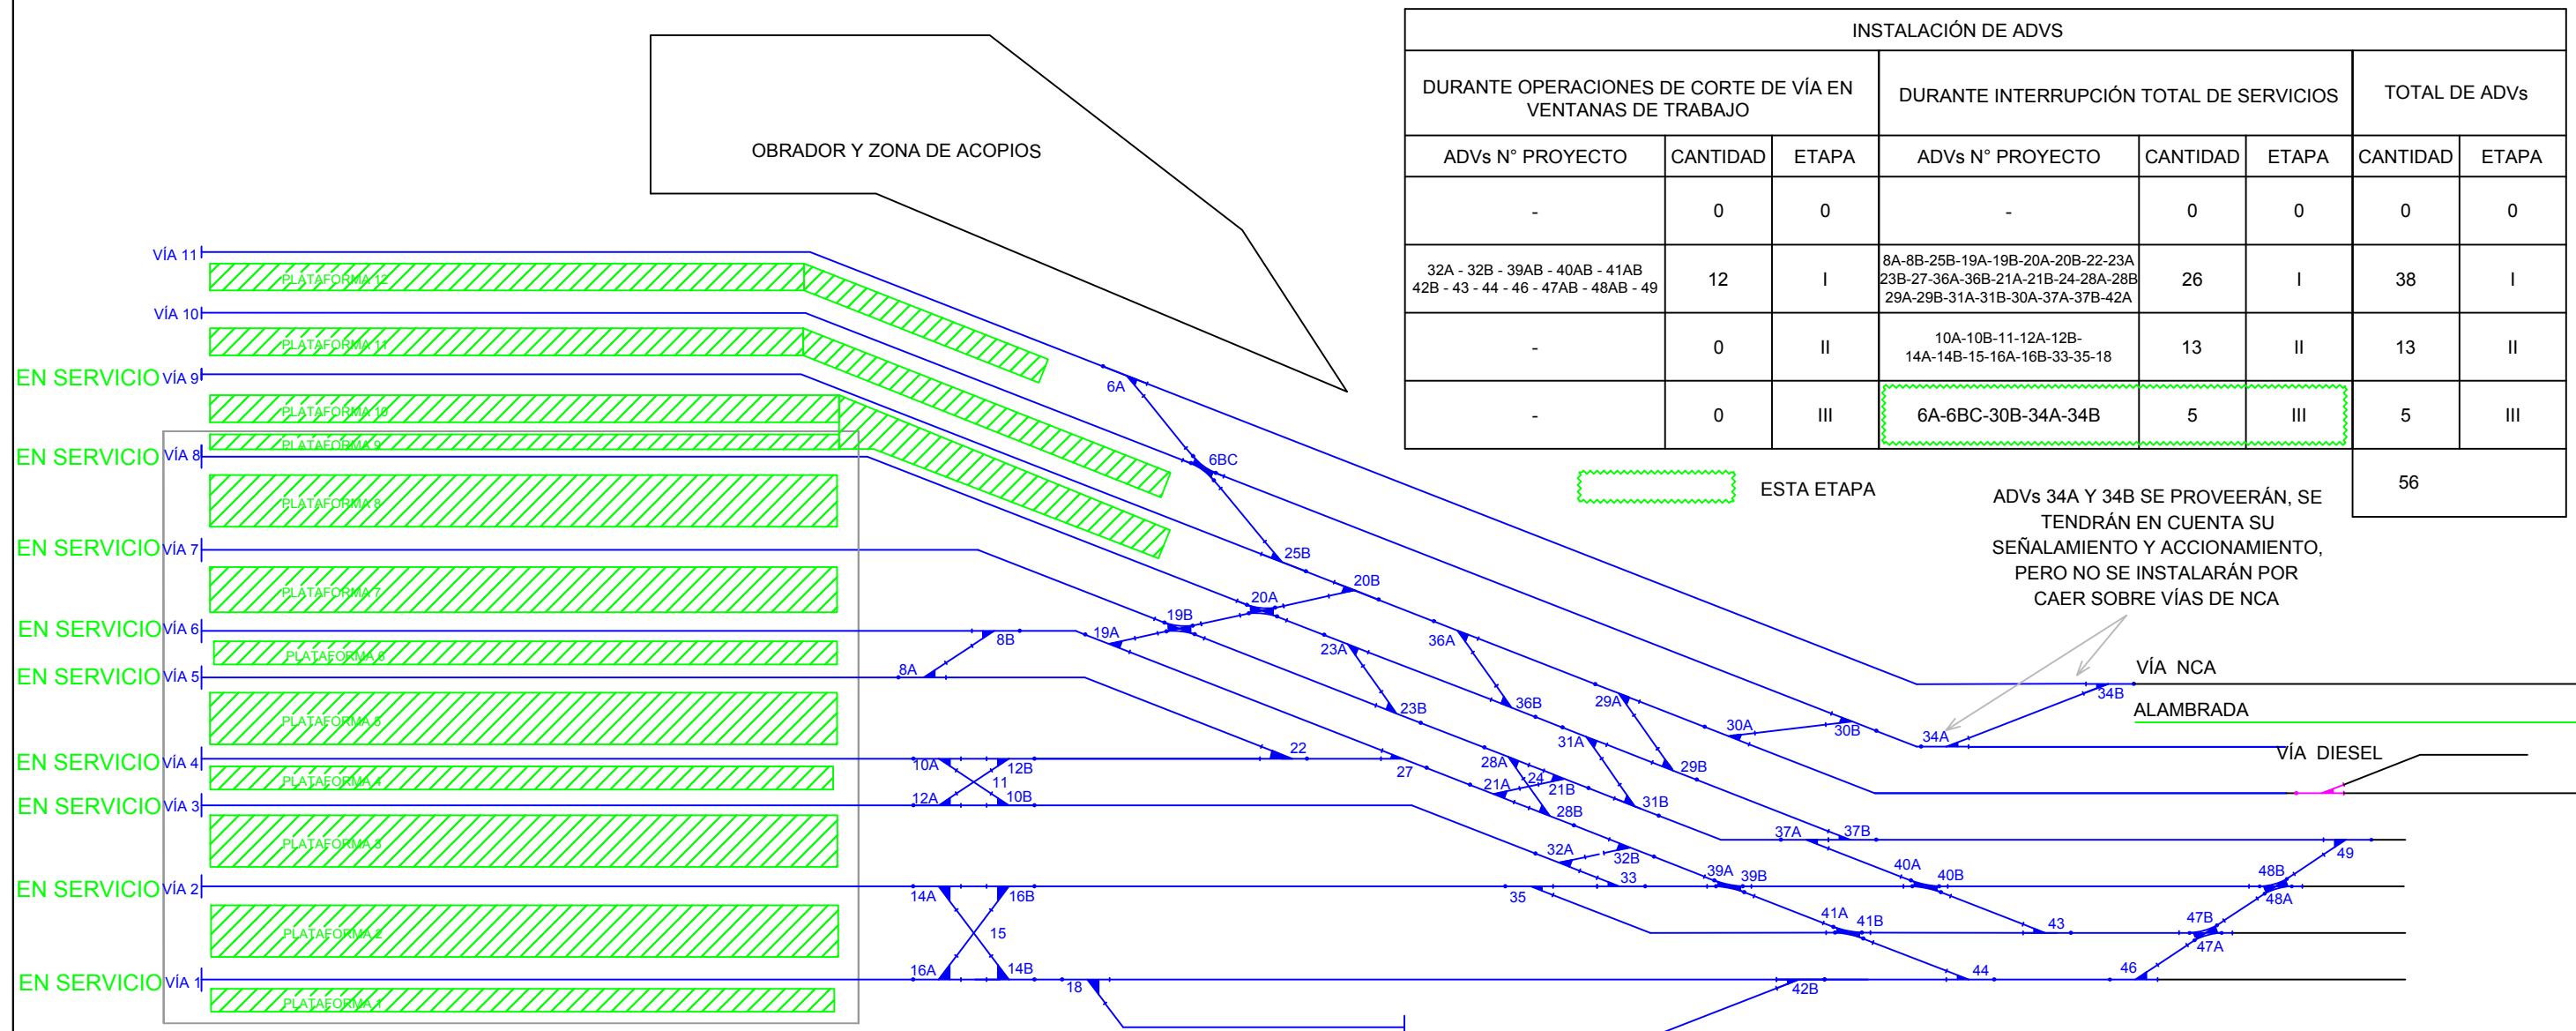

INSTALACIÓN DE ADVs							
DURANTE OPERACIONES DE CORTE DE VÍA EN VENTANAS DE TRABAJO			DURANTE INTERRUPCIÓN TOTAL DE SERVICIOS			TOTAL DE ADVs	
ADV's N° PROYECTO	CANTIDAD	ETAPA	ADV's N° PROYECTO	CANTIDAD	ETAPA	CANTIDAD	ETAPA
-	0	0	-	0	0	0	0
32A - 32B - 39AB - 40AB - 41AB 42B - 43 - 44 - 46 - 47AB - 48AB - 49	12	I	8A-8B-25B-19A-19B-20A-20B-22-23A 23B-27-36A-36B-21A-21B-24-28A-28B 29A-29B-31A-31B-30A-37A-37B-42A	26	I	38	I
-	0	II	10A-10B-11-12A-12B- 14A-14B-15-16A-16B-33-35-18	13	II	13	II
-	0	III	6A-6BC-30B-34A-34B	5	III	5	III
						56	

ESTA ETAPA

ADV's 34A Y 34B SE PROVEERÁN, SE TENDRÁN EN CUENTA SU SEÑALAMIENTO Y ACCIONAMIENTO, PERO NO SE INSTALARÁN POR CAER SOBRE VÍAS DE NCA

VÍA AL PUERTO  
EN SERVICIO

OPERACIÓN SOBRE VÍA A PUERTO DESDE VÍA JOSÉ LEÓN SUAREZ

SE HABILITAN TODOS LOS ADVs INSTALADOS

- SITUACIÓN ACTUAL
- VÍA A DESARMAR Y RETIRAR
- VÍA RENOVADA
- ANDÉN NUEVO

**TRENES ARGENTINOS**  
**INFRAESTRUCTURA**  
 Ministerio de Transporte  
 Presidencia de la Nación

Obra: RENOVACIÓN DE VÍAS Y ADVs SOBRE PLAYA RETIRO	
<b>SECUENCIA DE EJECUCIÓN</b>	
ESQUEMÁTICO ESTACIÓN RETIRO ETAPA IIIa	PLANO N° <b>11</b>

ESCALA		S/E	
01	30/11/16	03	00/00/00
02	00/00/00	04	00/00/00

0 1 2 3 4 SE HABILITAN TODOS LOS ADVs INSTALADOS