



# Plano de Vias, Señales y Circuitos de Via.

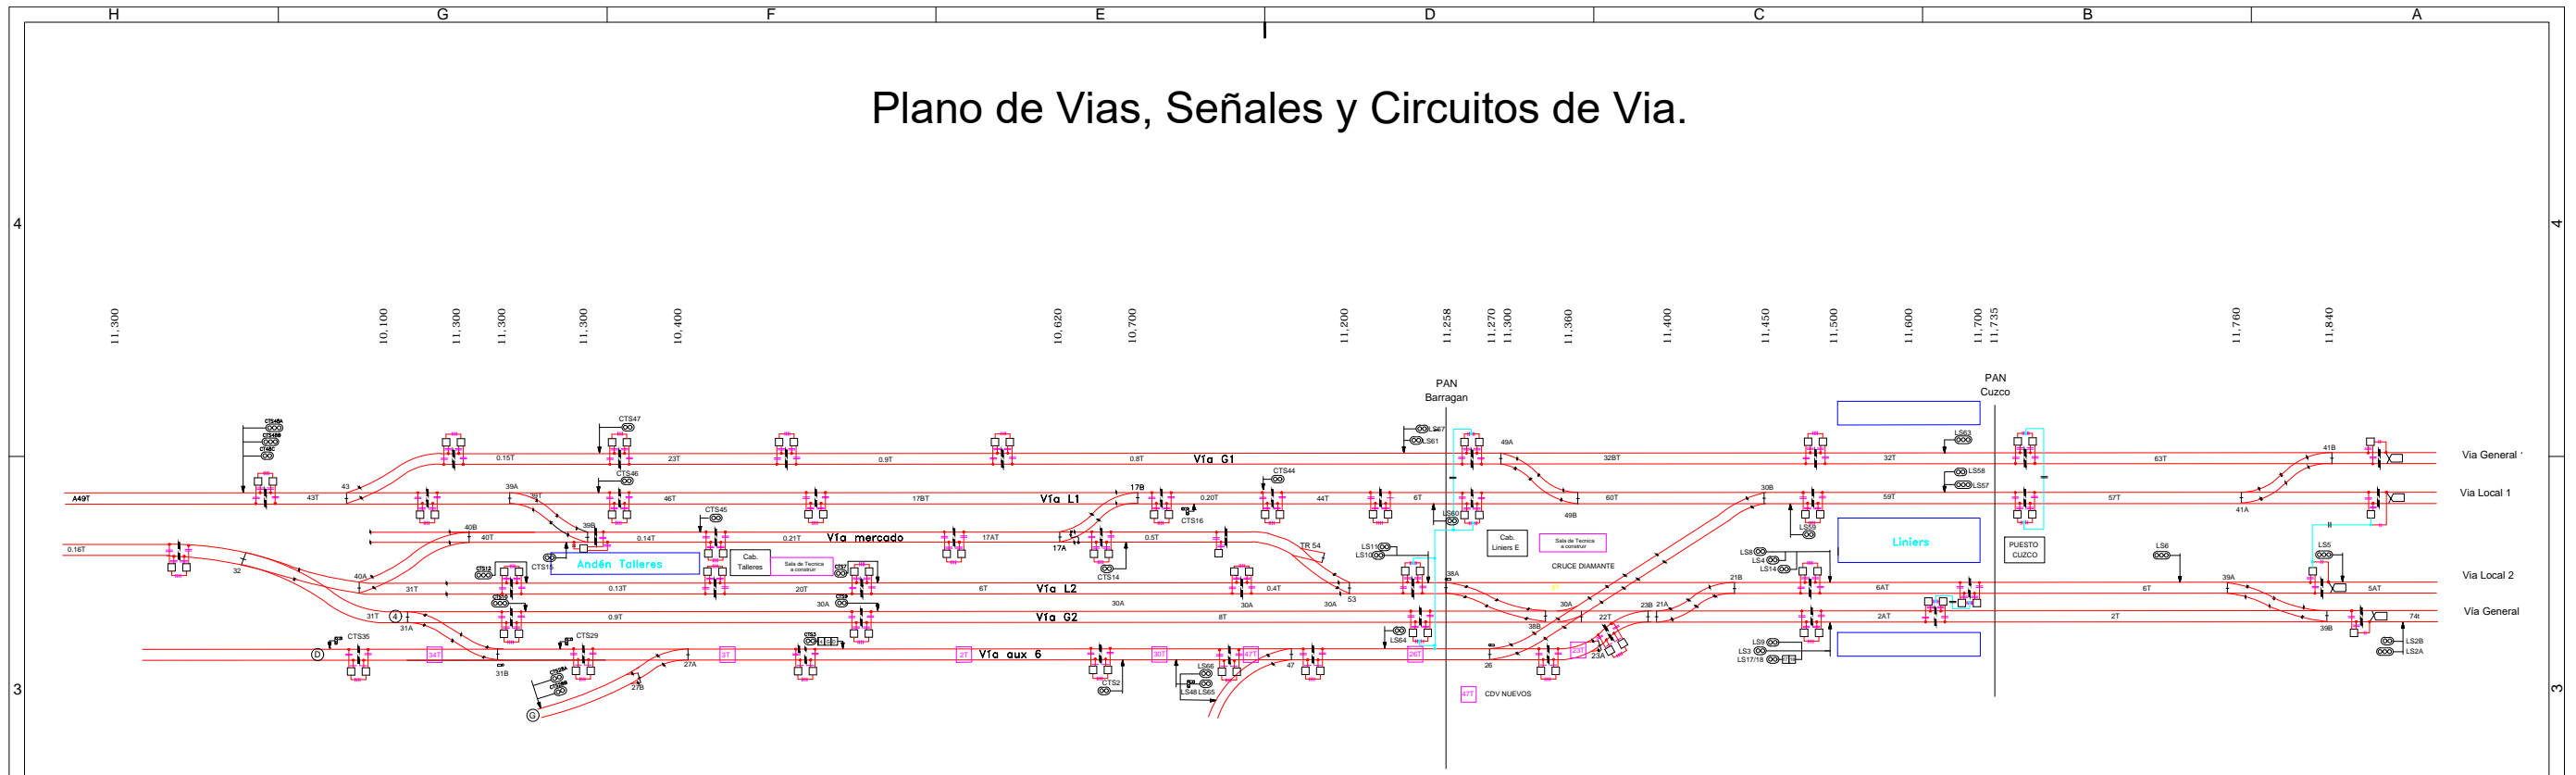

# Plano de Vías.

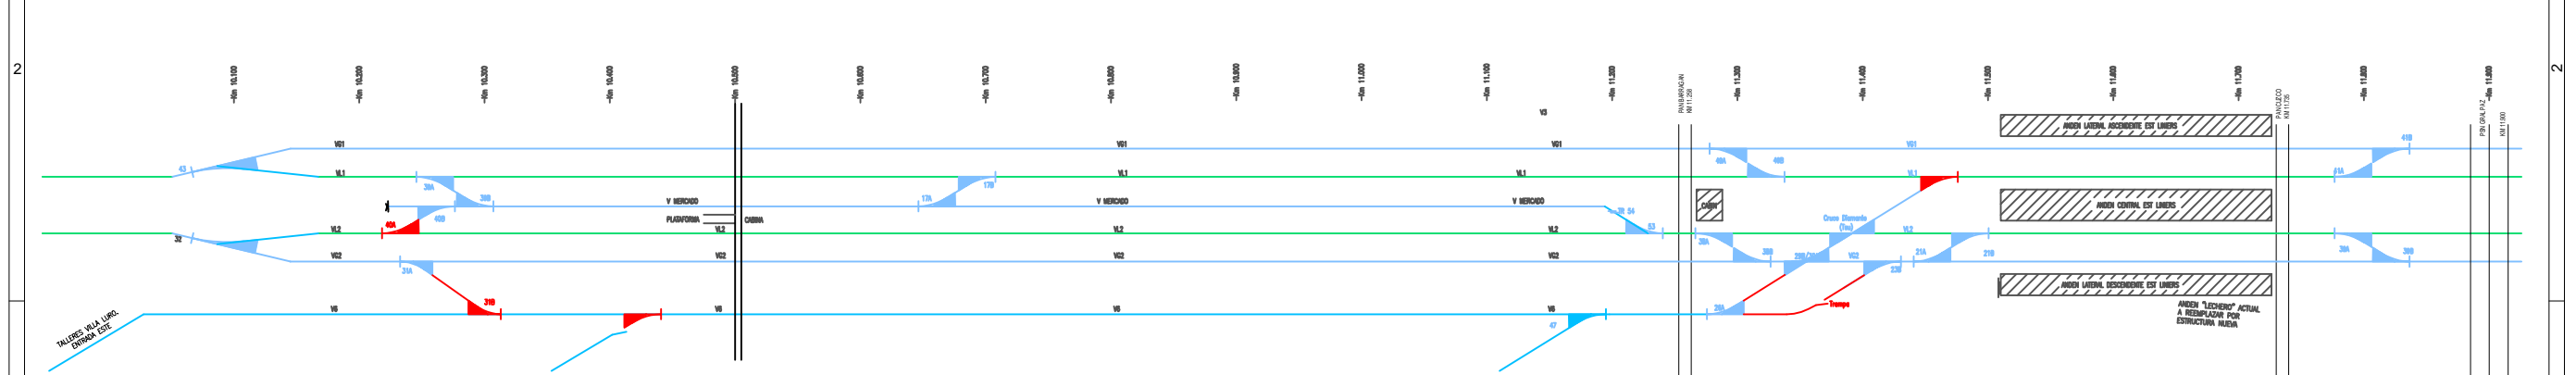

D			
C			
B	08/06/2018	PLANO DE VIAS, SEÑALES Y CIRCUITOS DE VIA	GI
A	30/01/2018	DESCRIPCION-1	APROBO-1
Nº	FECHA	DESCRIPCION DE LA REVISION	REVISO
		<b>PLANO:</b> LAYOUT DE VIAS LAYOUT DE VIAS ACTUAL Y TAREAS A REALIZAR	
RENOV DE ADV'S Y MEJORAMIENTO DE VIAS VILLA LURO - LINIERS Nº DE LICITACION PUBLICA: ADIF Nº LP192018 - SECTOR: V. LURO-LINIERS TRAMO: Pto. 10+000 hasta 11+850		ESCALAS Horizontal: 1:1000      Vertical: 1:50	
NOMBRE:	NOMBRE:	PLANO Nº:	FECHA:
TÍTULO:	TÍTULO:		30/01/18
Nº MAT CP:	Nº MAT CP:		VERSIÓN: A