


Anexo I













 

REFERENCIA

- *1) Ventanas preindicadoras de trenes que ingresan al tramo controlado.
- *2) Ventanas preindicadoras de retorno.
- *3) Ventanas preindicadoras de partida.
- *4) Ventanas exclusivas de llegada.
- *5) Ventanas generadoras de números provisionales.
- *6) Ventanas ocultas.
- ▨ Ventana de borrado de número de tren.

- *10) Número de estación.
- *11) Número de estación.
- *12) Luces indicadoras de alarma: Fallas en los equipos transmisores de estación.
- *13) Luces indicadoras de alarma: Fallas en los señales (Corte de filamento).
- *14) Luces indicadoras de existencia de tren en línea.
- *15) Luces indicadoras de aspectos de señales.

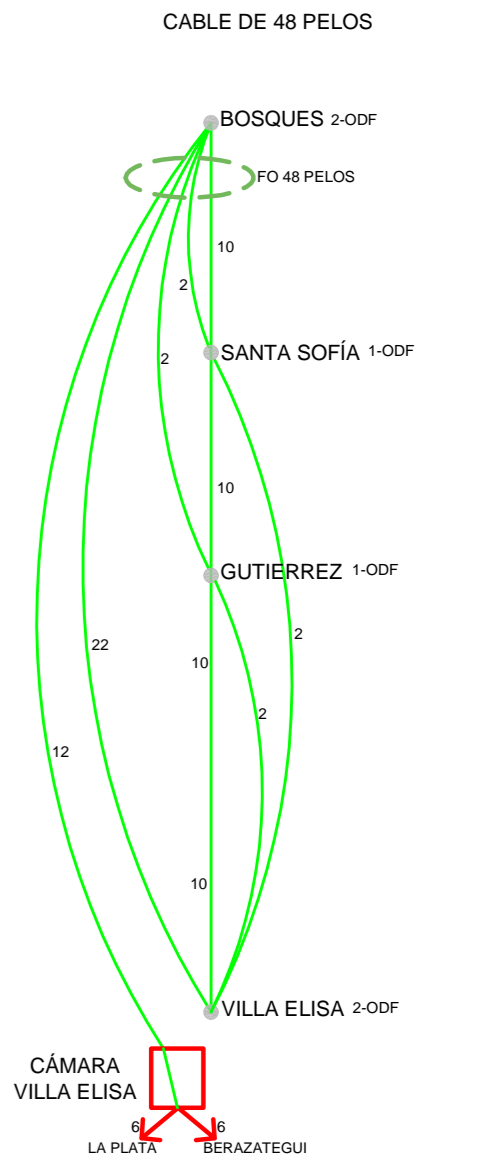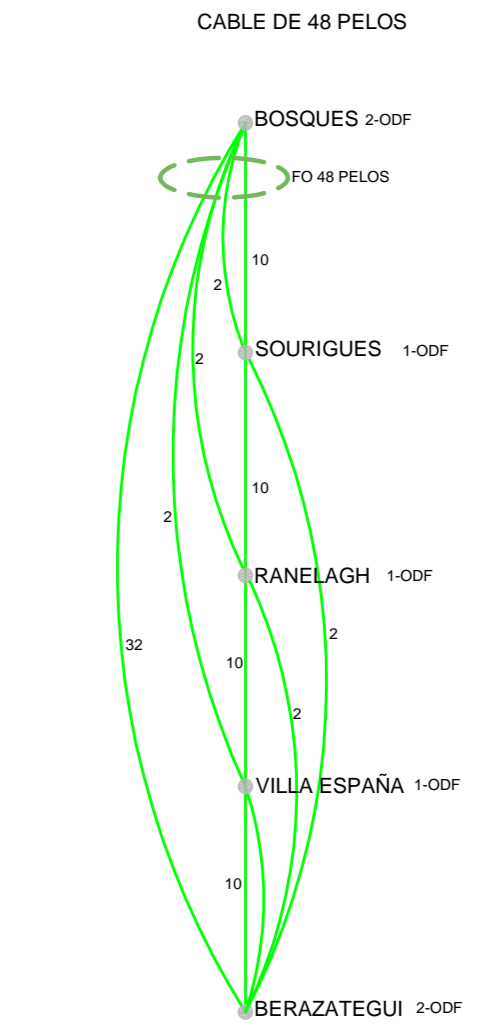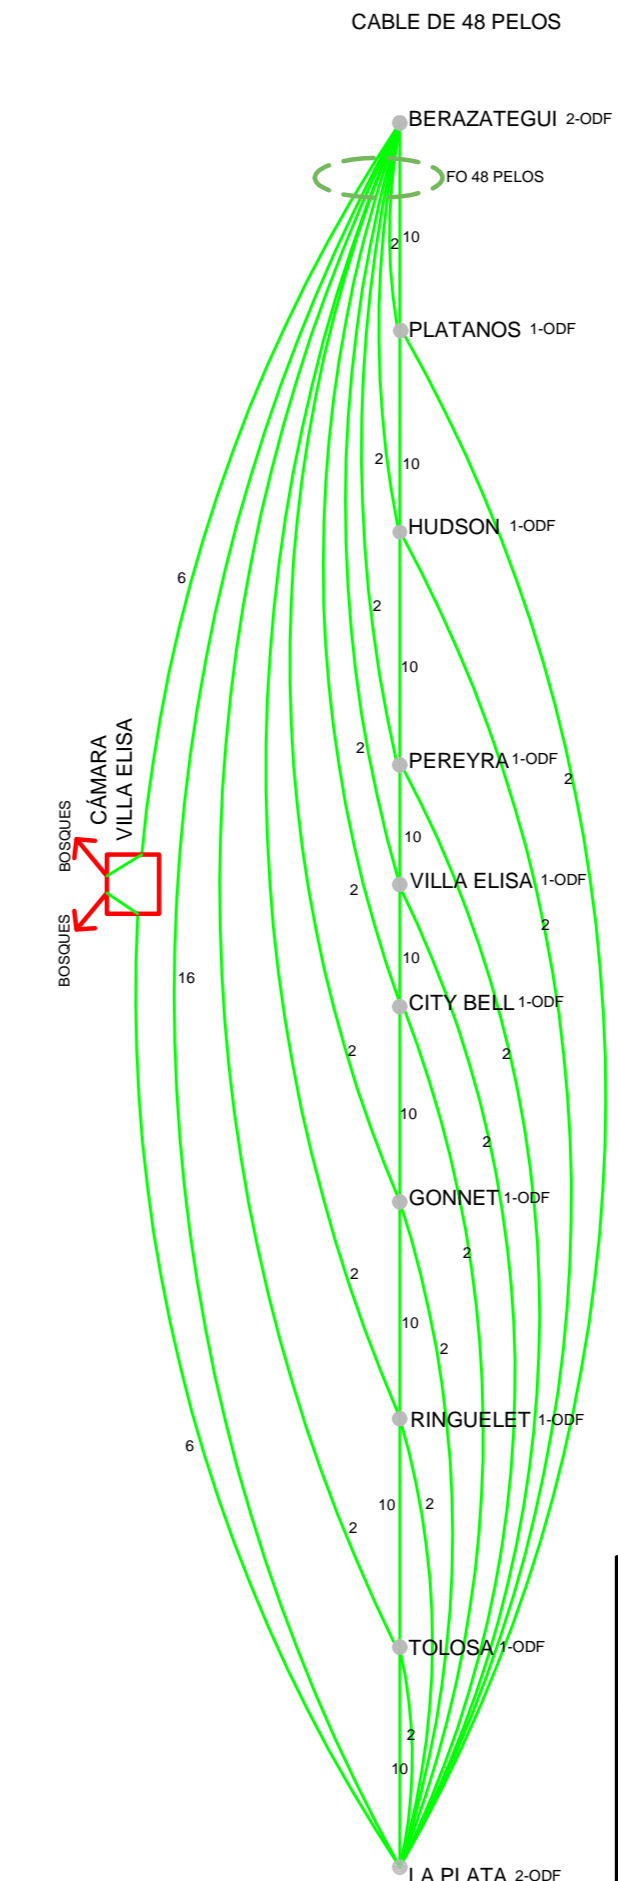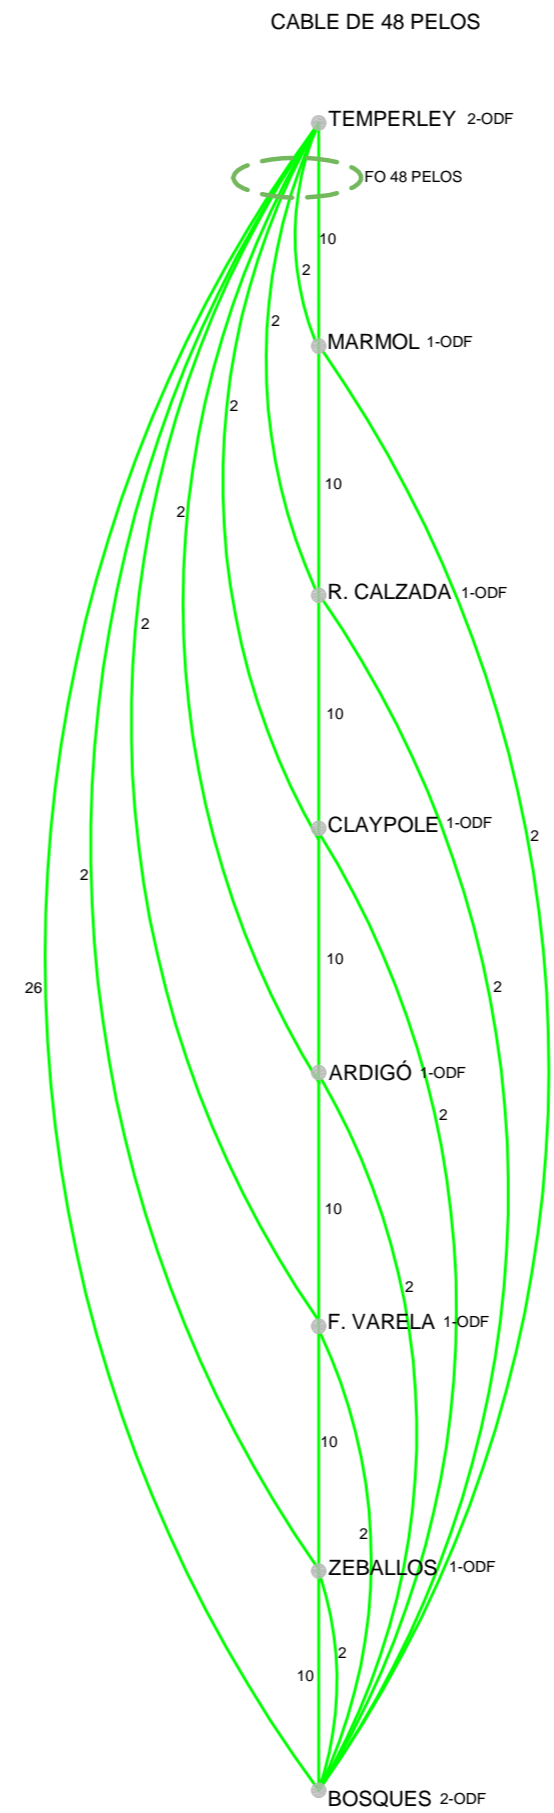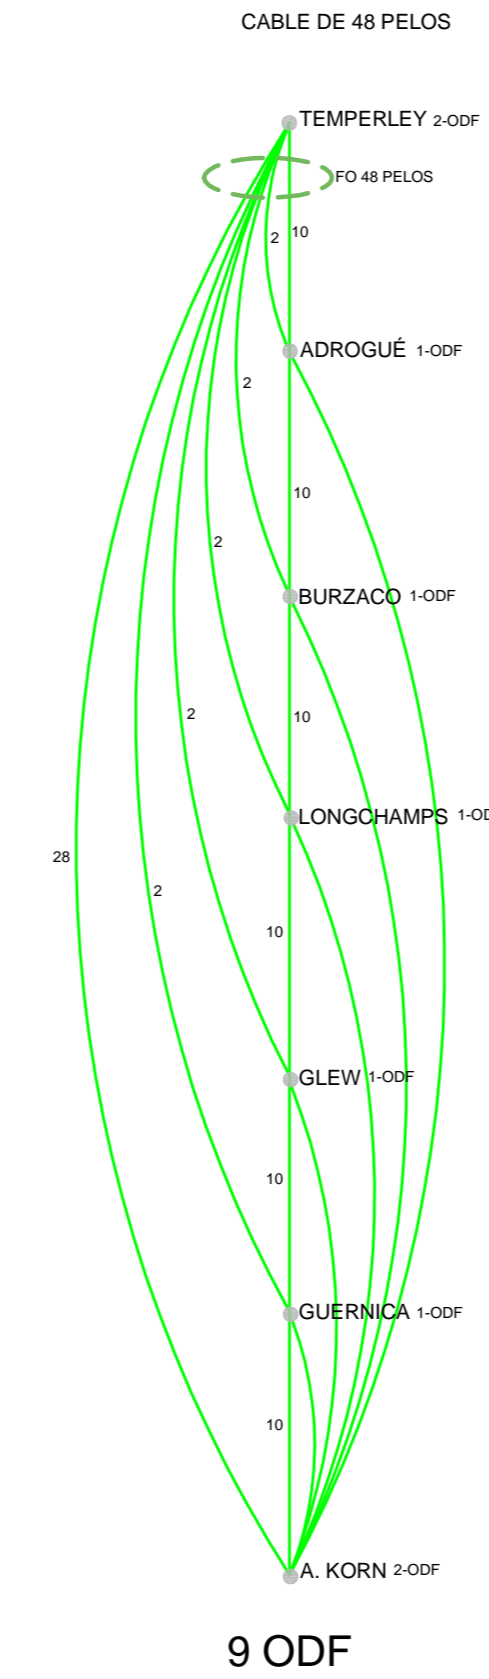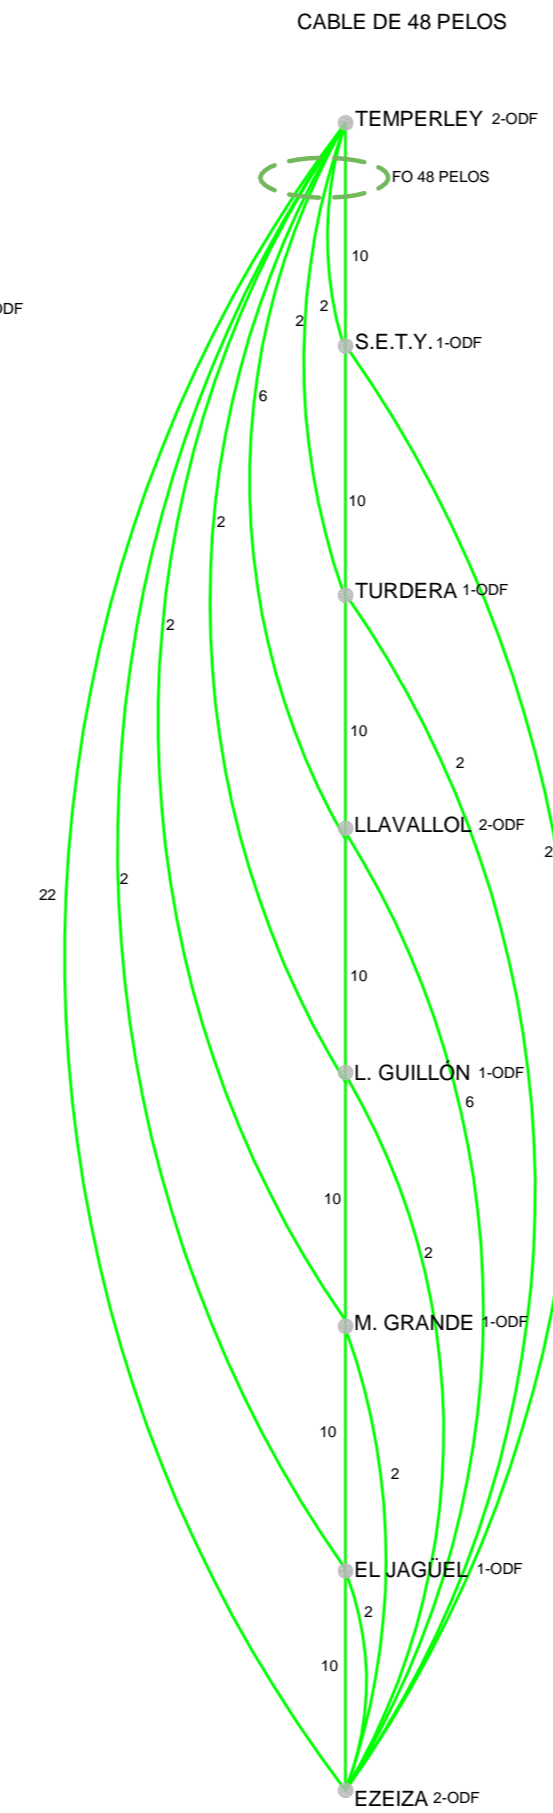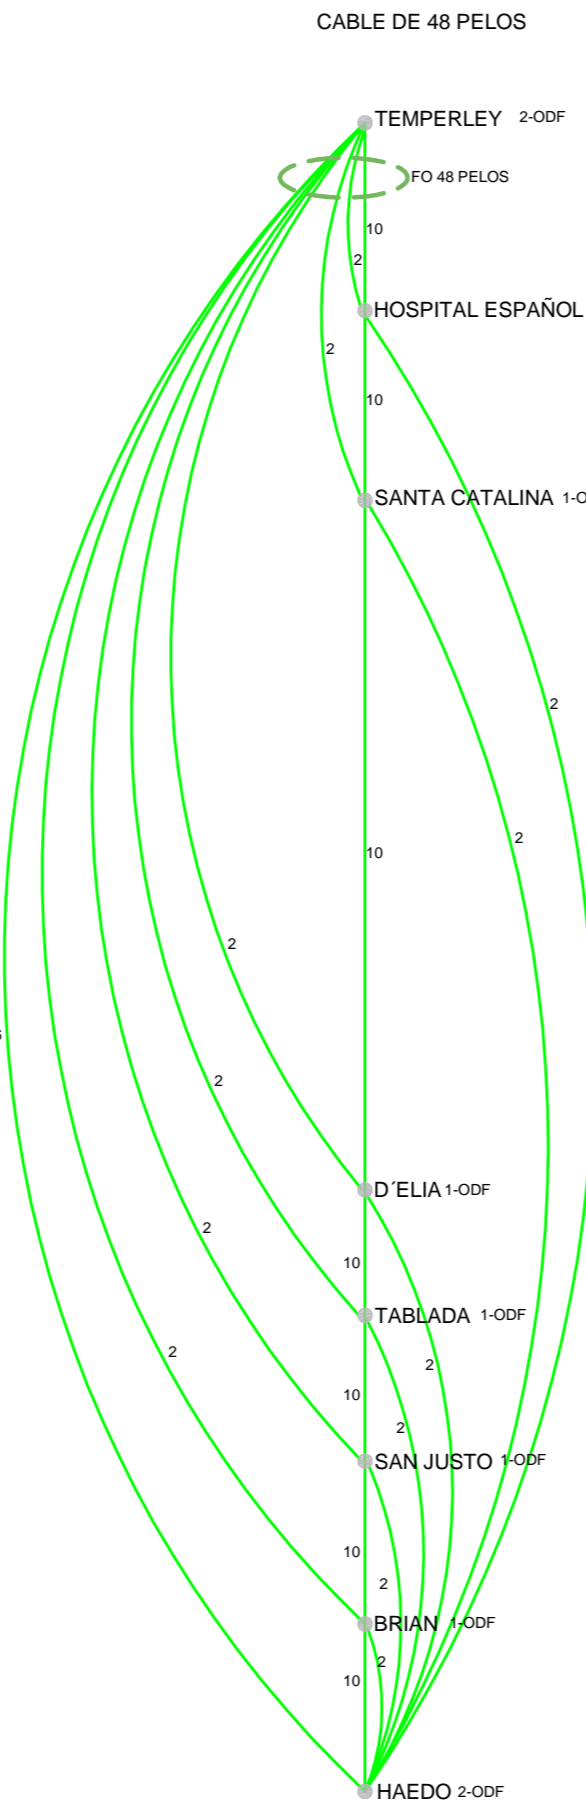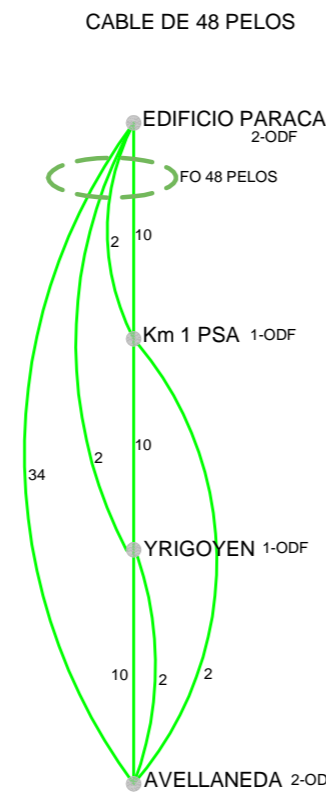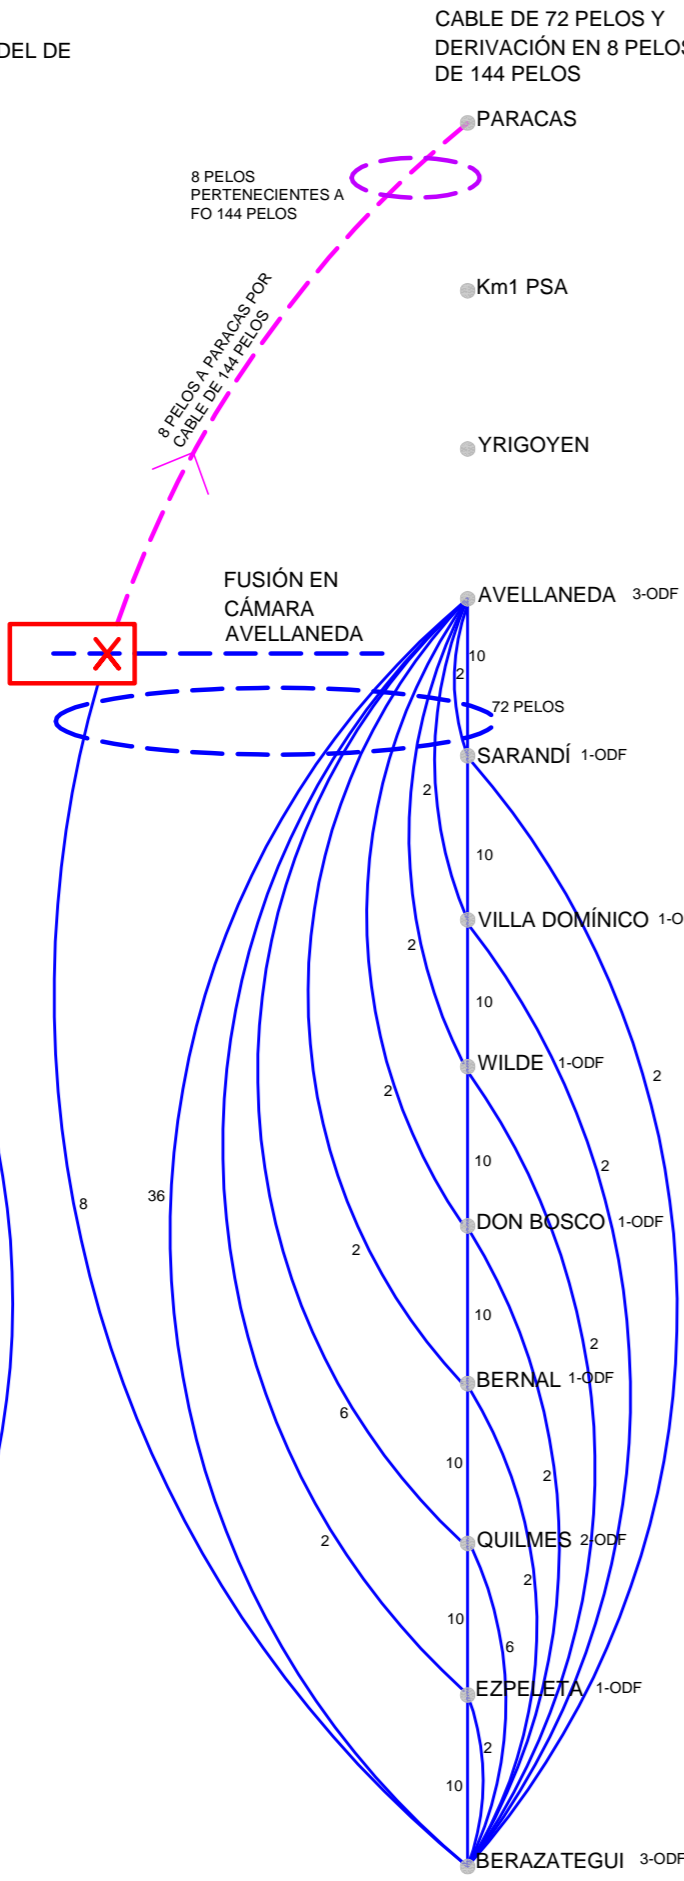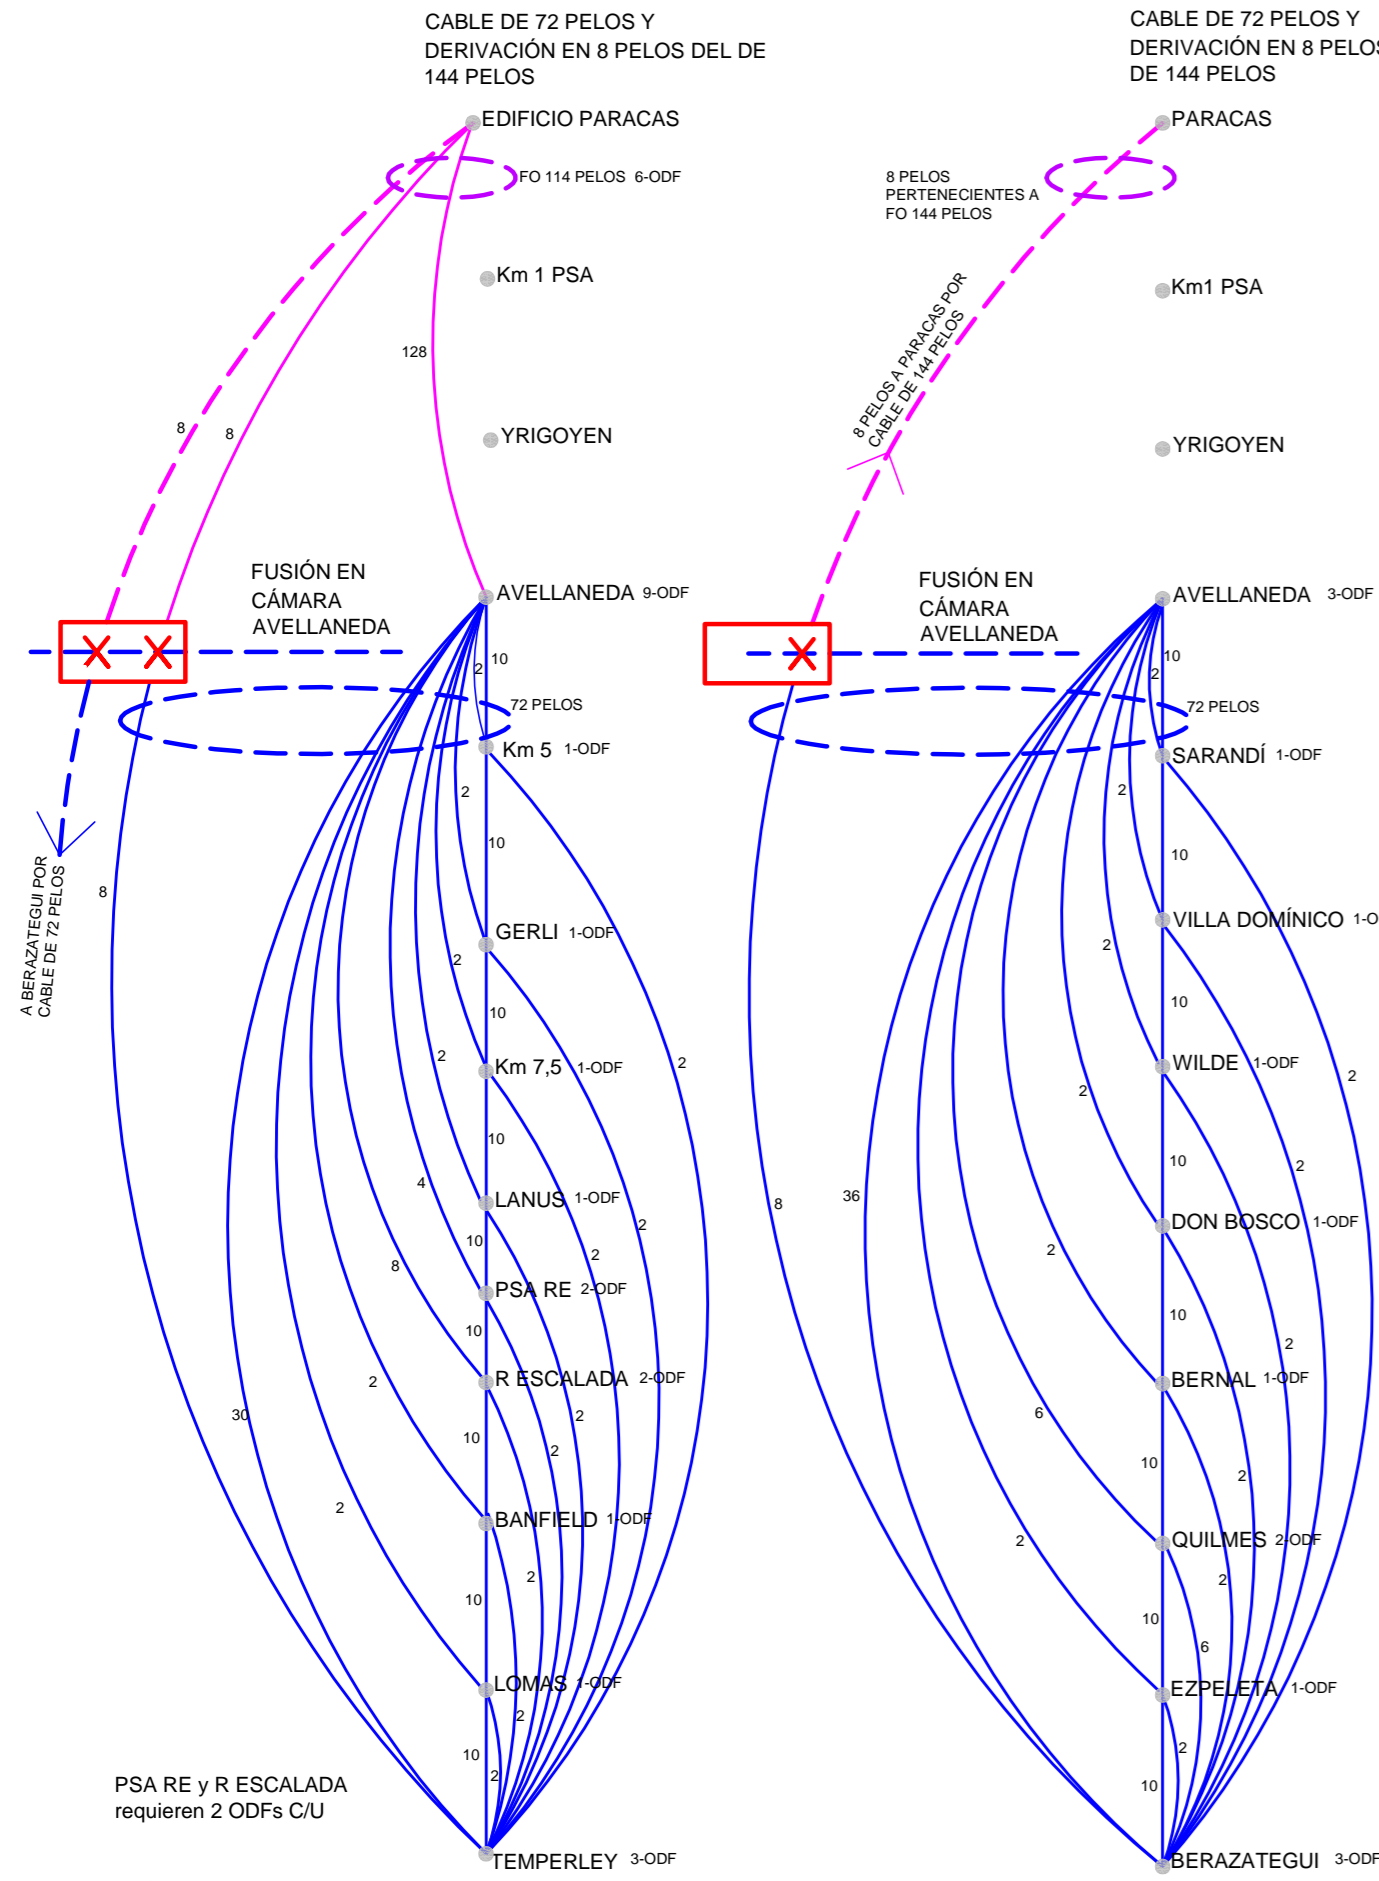

	Obra:	CENTRO DE CONTROL Y VISUALIZACIÓN	ADIF S.E.
	Ubicación:	LINEA ROCA	PROYECTO
Gerencia de Gestión y Conservación de los Servicios y la Infraestructura	UNIFILAR FIBRA OPTICA	DIBUJO/MODIFICÓ	..-/-
		REVISÓ	..-/-
		CF	..-/-
ESCALA: S/E	FECHA: -/-/-	TOTAL DE HOJAS	1 N
		Revisión:	0
		Numero:	A2015090201