


FGBM - Playa RETIRO ETAPA FINAL LAYOUT DE VÍA

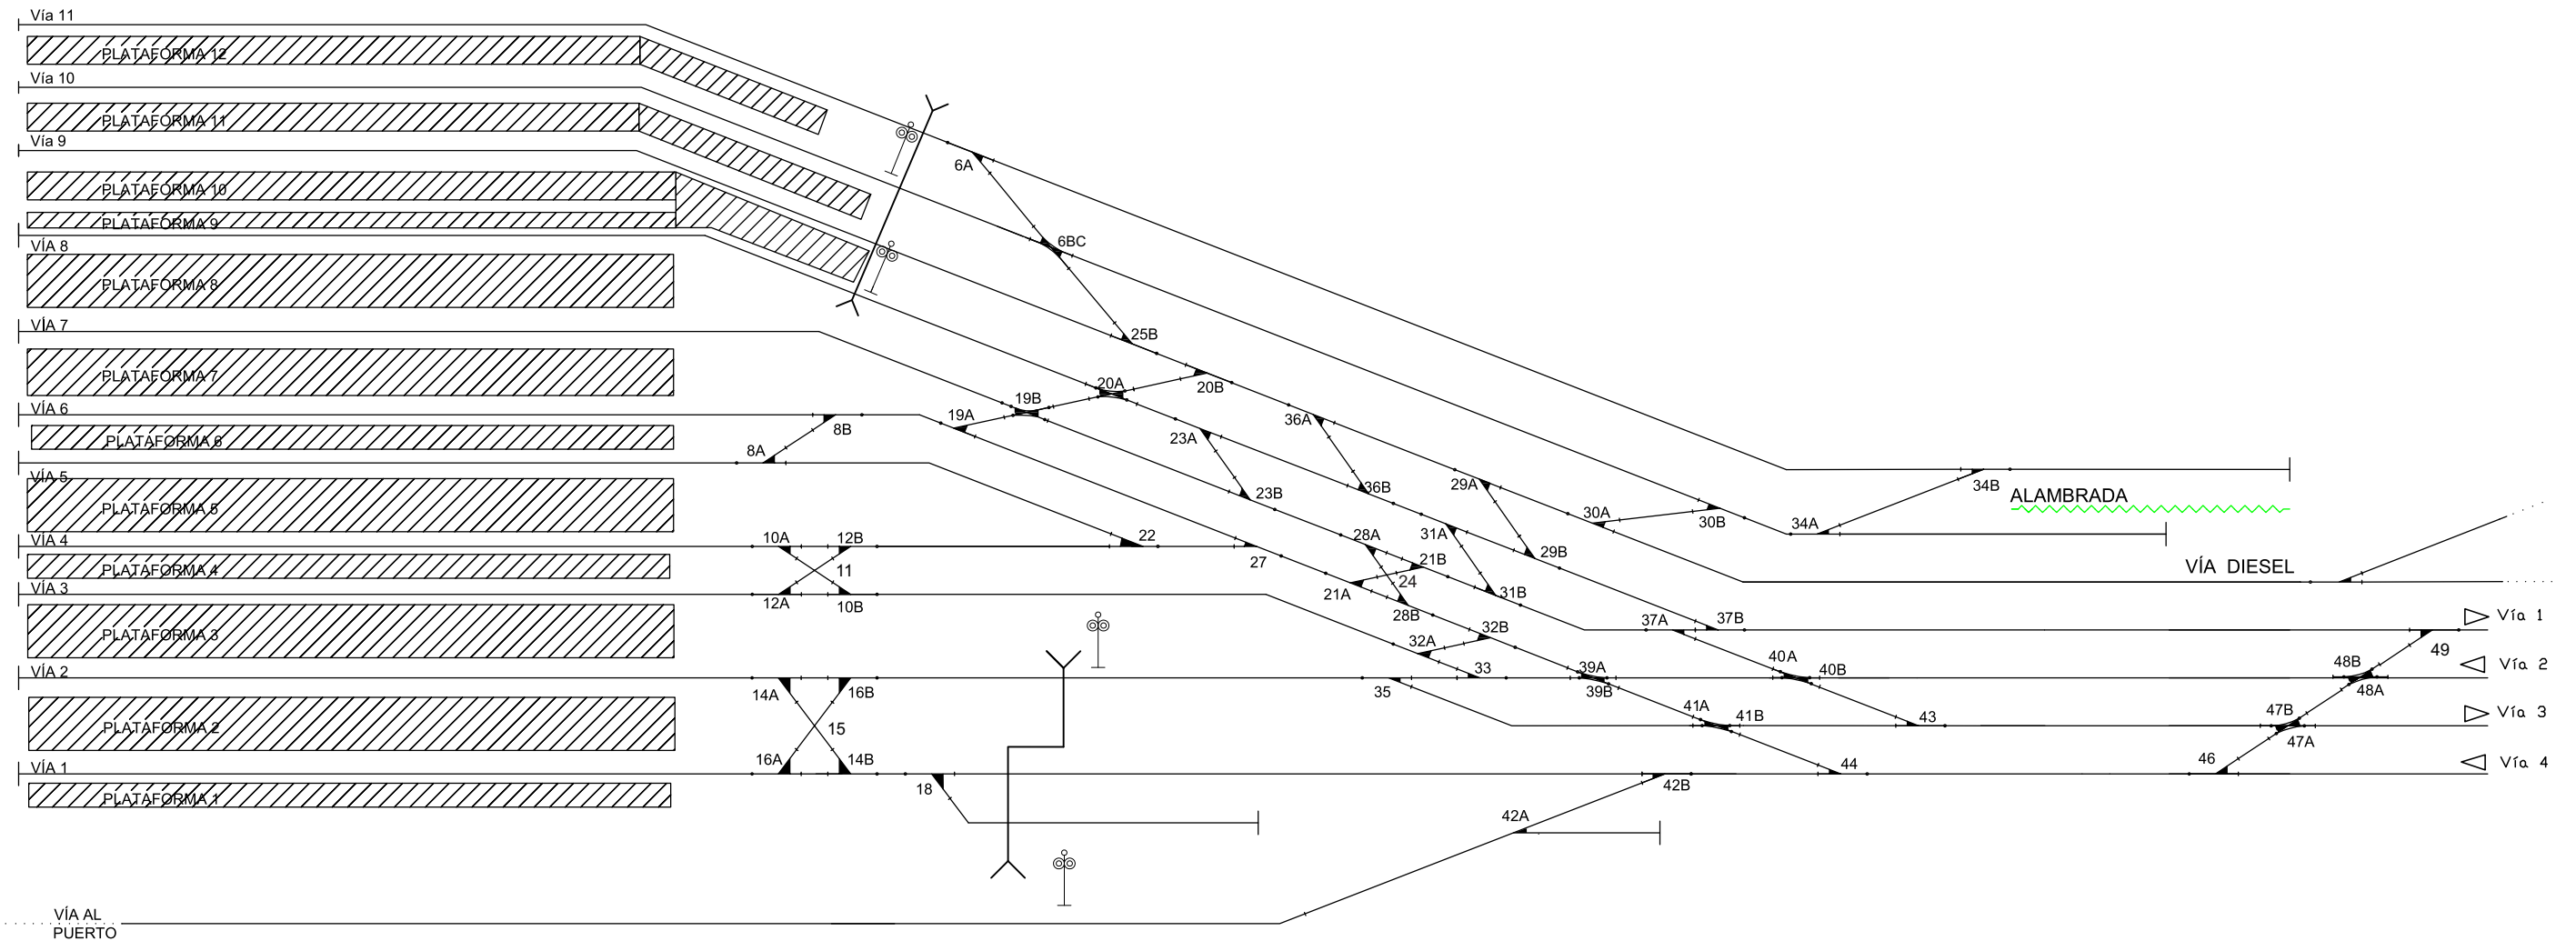

**PLANO NO APTO PARA LA
CONSTRUCCION**

PLANO ESQUEMATICO - SE ENTREGA A
TITULO INFORMATIVO /// ES RESPONSABILIDAD
DEL OFERENTE / CONTRATISTA VERIFICAR LA
CONCORDANCIA ENTRE LO INDICADO EN EL
PLIEGO Y LOS PLANOS ADJUNTADOS

**TRENES ARGENTINOS
INFRAESTRUCTURA**

Obra: RENOVACIÓN DE VÍAS Y ADVs SOBRE PLAYA
RETIRO

ANEXO 1 - LAYOUT DE VÍAS

ESCALA S/E

01 02/02/17 03 00/00/00

02 00/00/00 04 00/00/00


0 1 2 3 4 SI ESTA BARRA NO MIDE 2 cm
EL PLANO NO ESTA A ESCALA

**PLAYA DE MANIOBRAS
ESTACIÓN RETIRO**

PLANO N°

A3

FUTURA VÍA A LINEA SAN MARTIN
(PROYECTO AGP)

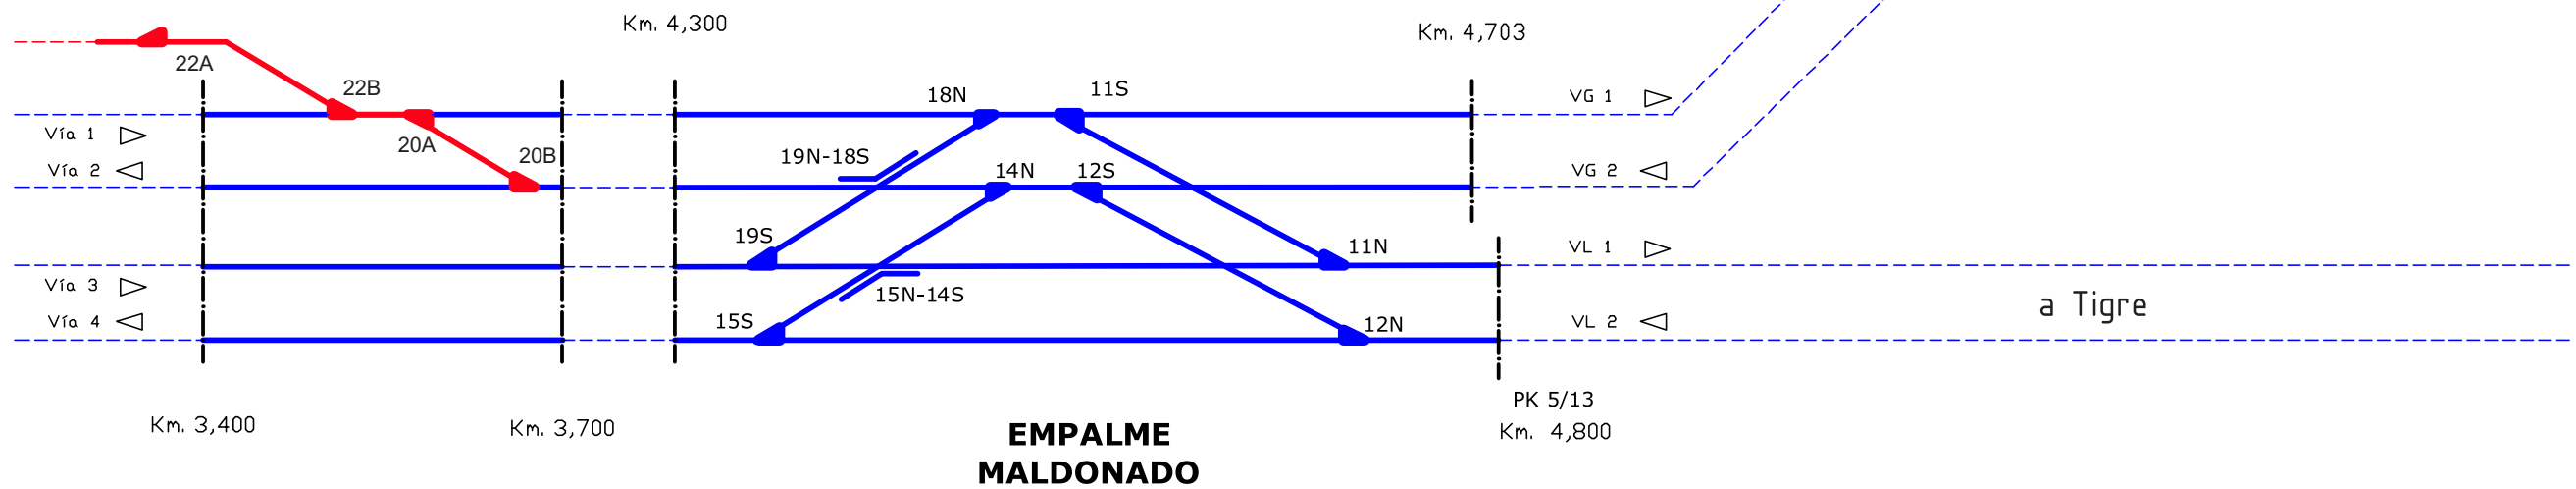

**PLANO NO APTO PARA LA
CONSTRUCCION**

PLANO ESQUEMATICO - SE ENTREGA A
TITULO INFORMATIVO /// ES RESPONSABILIDAD
DEL OFERENTE / CONTRATISTA VERIFICAR LA
CONCORDANCIA ENTRE LO INDICADO EN EL
PLIEGO Y LOS PLANOS ADJUNTADOS

**TRENES ARGENTINOS
INFRAESTRUCTURA**

Obra: RENOVACIÓN DE VÍAS Y ADVs SOBRE PLAYA
RETIRO

ANEXO 1 - LAYOUT DE VÍAS

ESCALA S/E

01	02/02/17	03	00/00/00
02	00/00/00	04	00/00/00

0 1 2 3 4 SI ESTA BARRA NO MIDE 2 cm
EL PLANO NO ESTA A ESCALA

EMPALME MALDONADO

PLANO N°

A3