




PRIMER PISO

CONTRAFRENTE

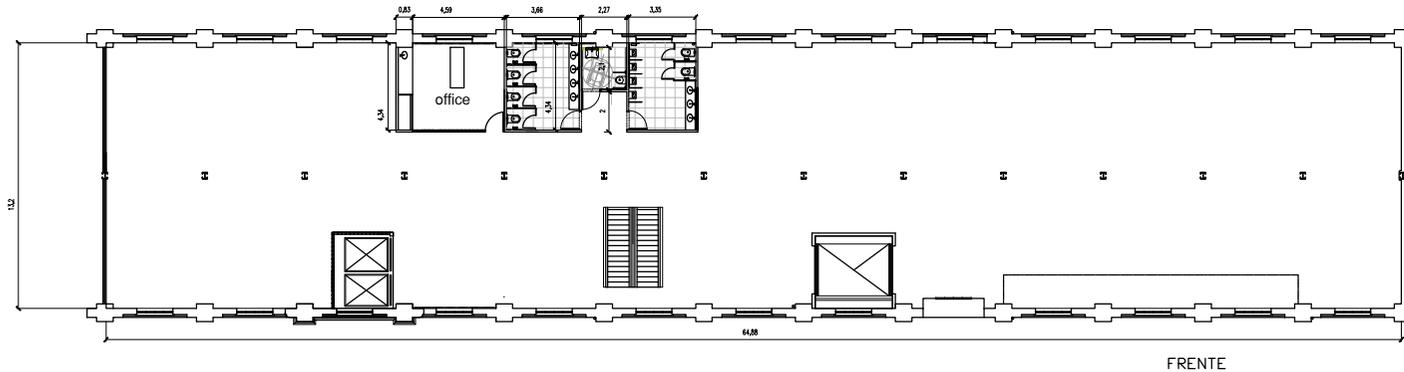

PRIMER PISO / ENTREPISO

CONTRAFRENTE

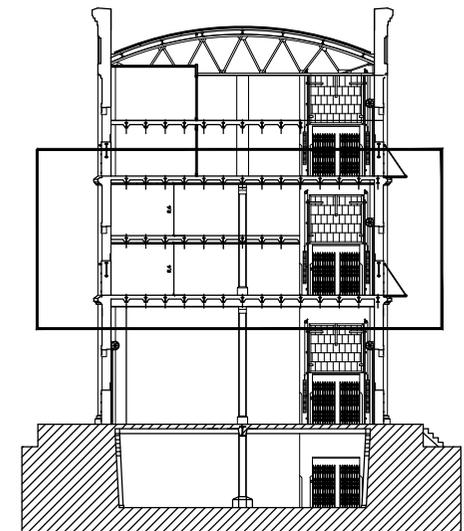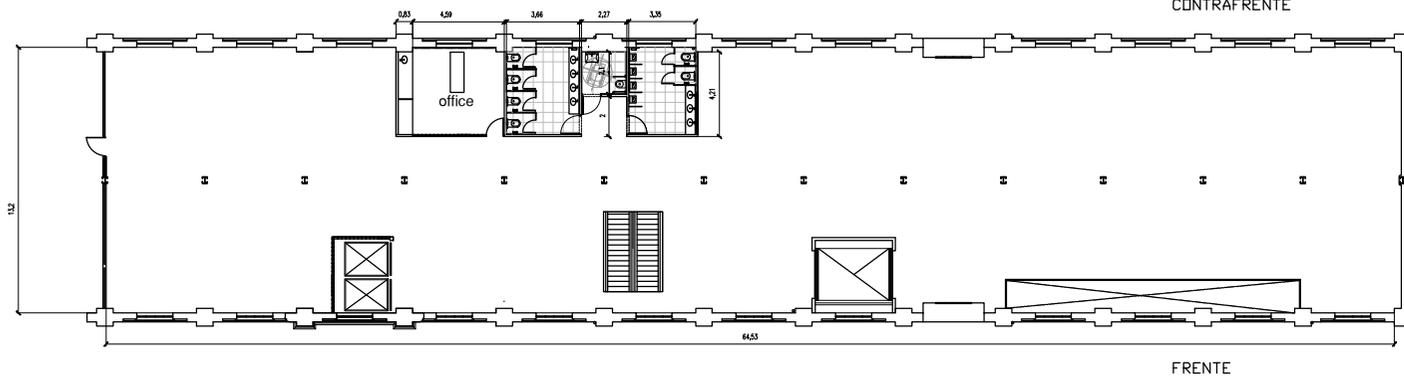

CORTE

Trenes Argentinos
Infraestructura Ferroviaria

Obra: REMODELACION Y AMPLIACION

EDIFICIO MUSEO FERROVIARIO

FECHA
ESCALA

PRIMER PISO

PLANO N°

12

0 1 2 SI ESTA BARRA NO MIDE 2 cm
EL PLANO NO ESTA A ESCALA