




PLANTA SEGUNDO ENTREPISO - ESC. 1:50

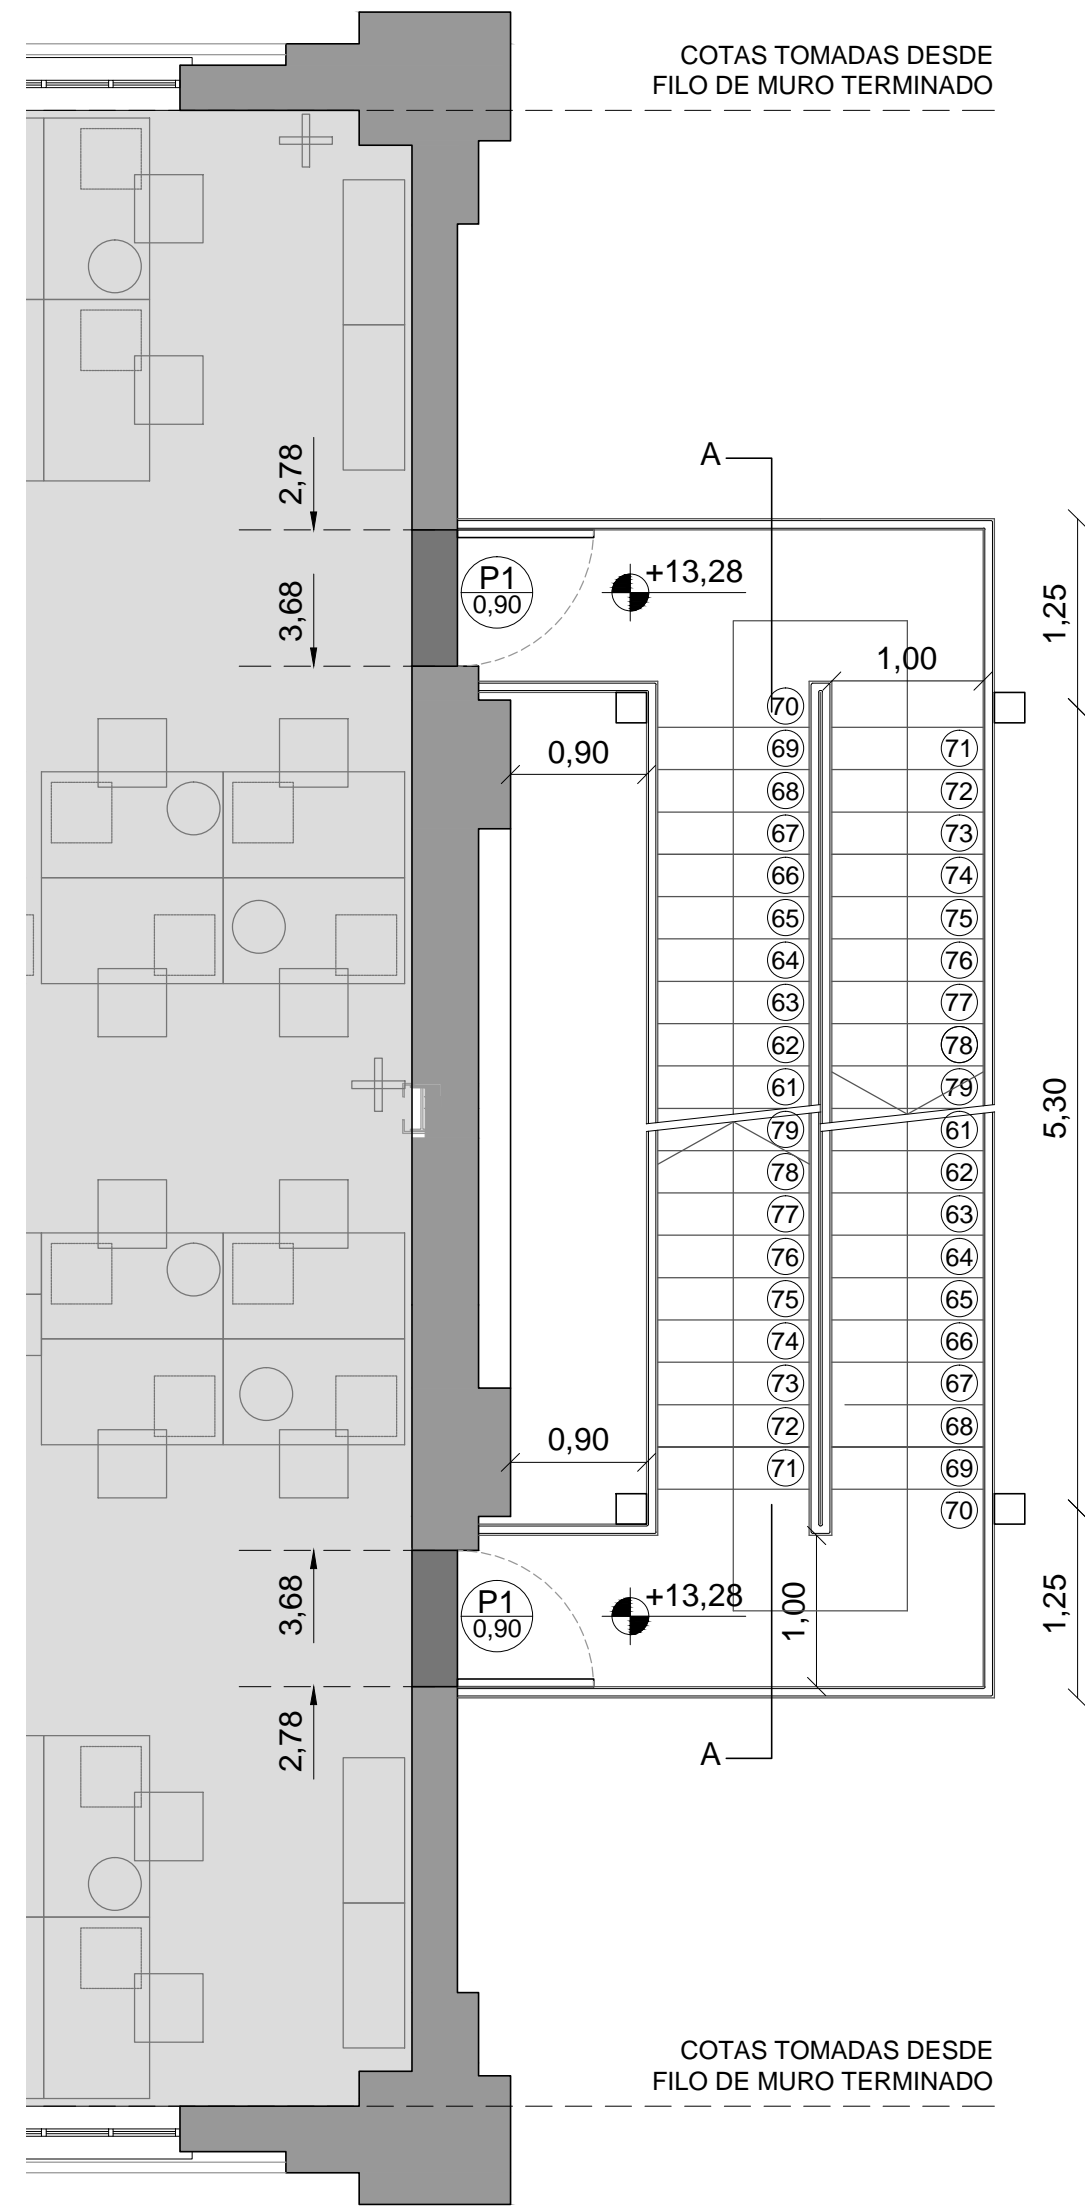


PLANTA SEGUNDO PISO - ESC. 1:50

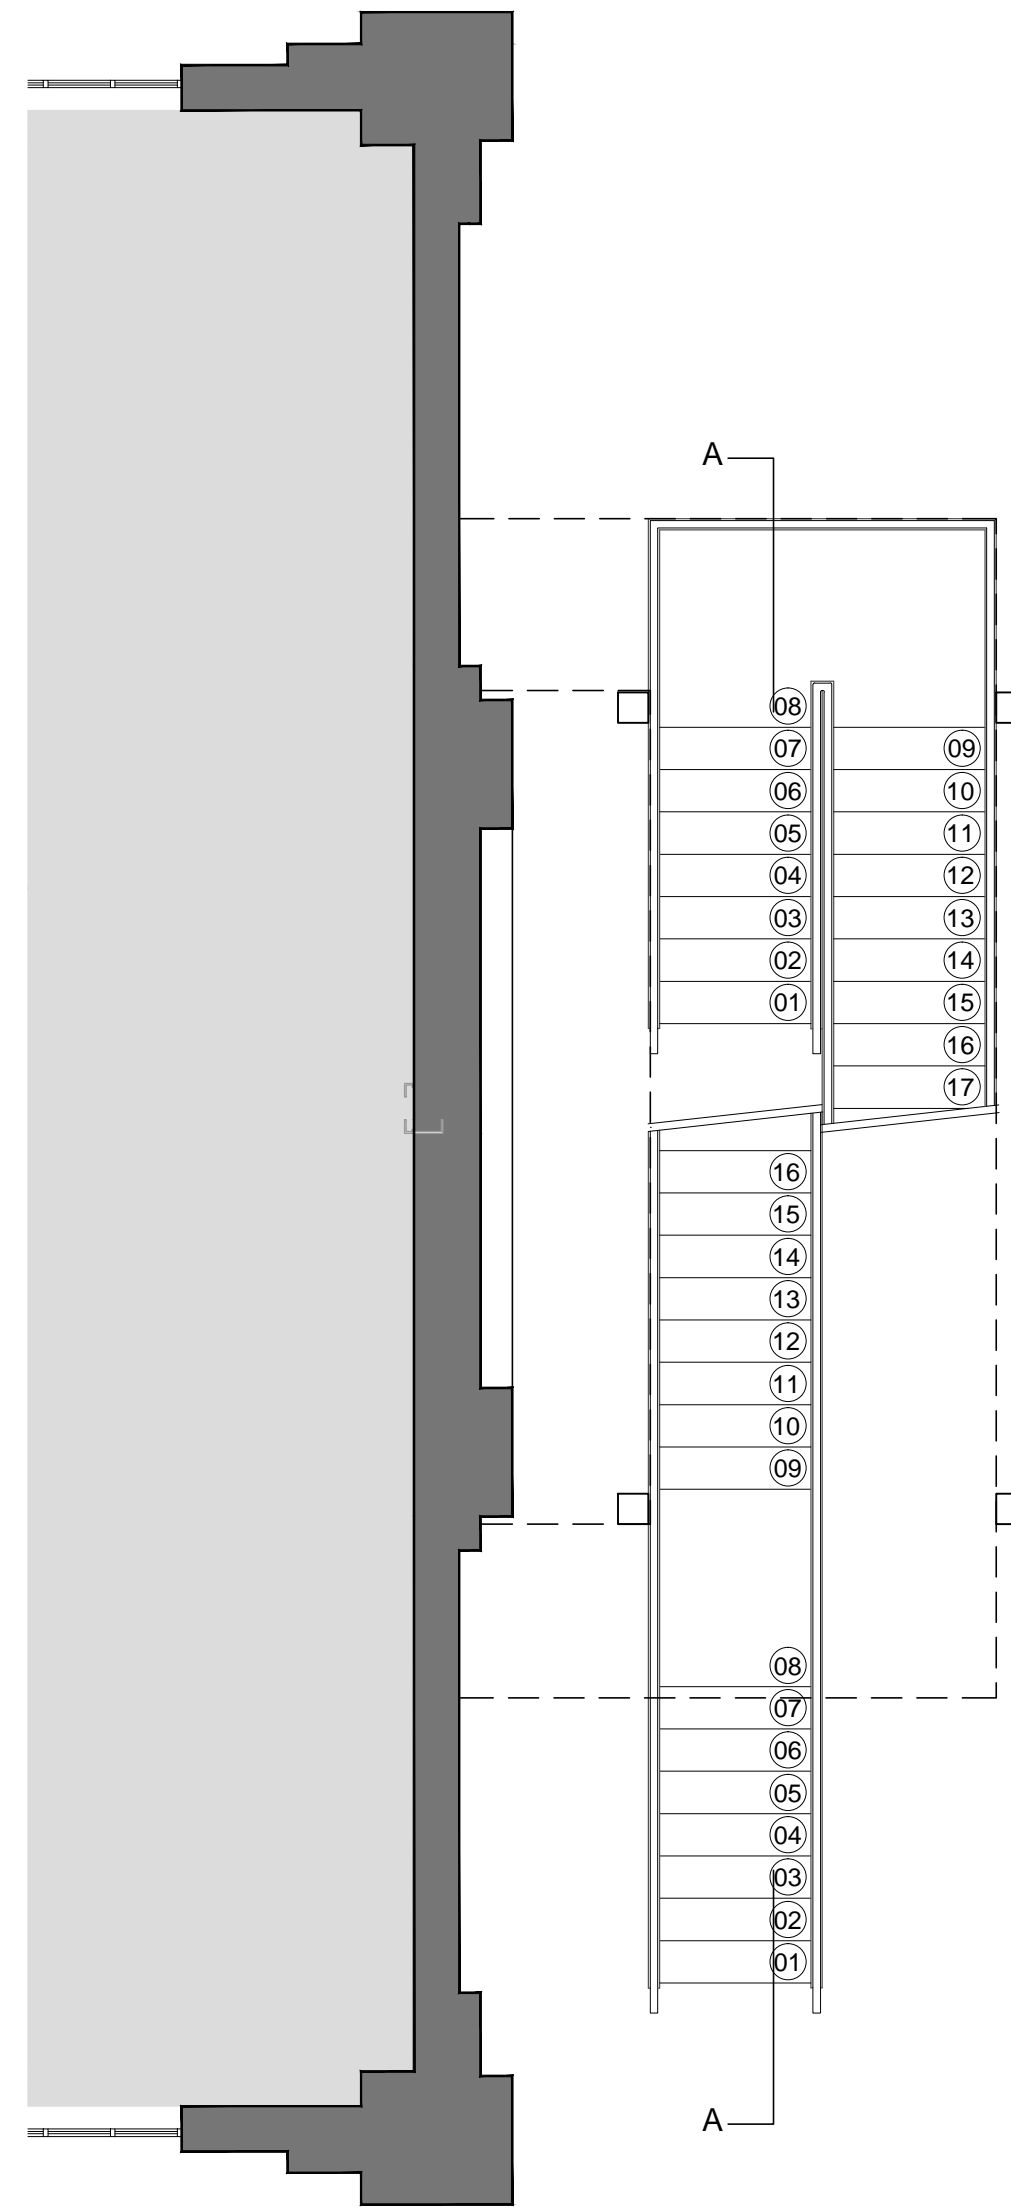

PLANTA BAJA - ESC. 1:50

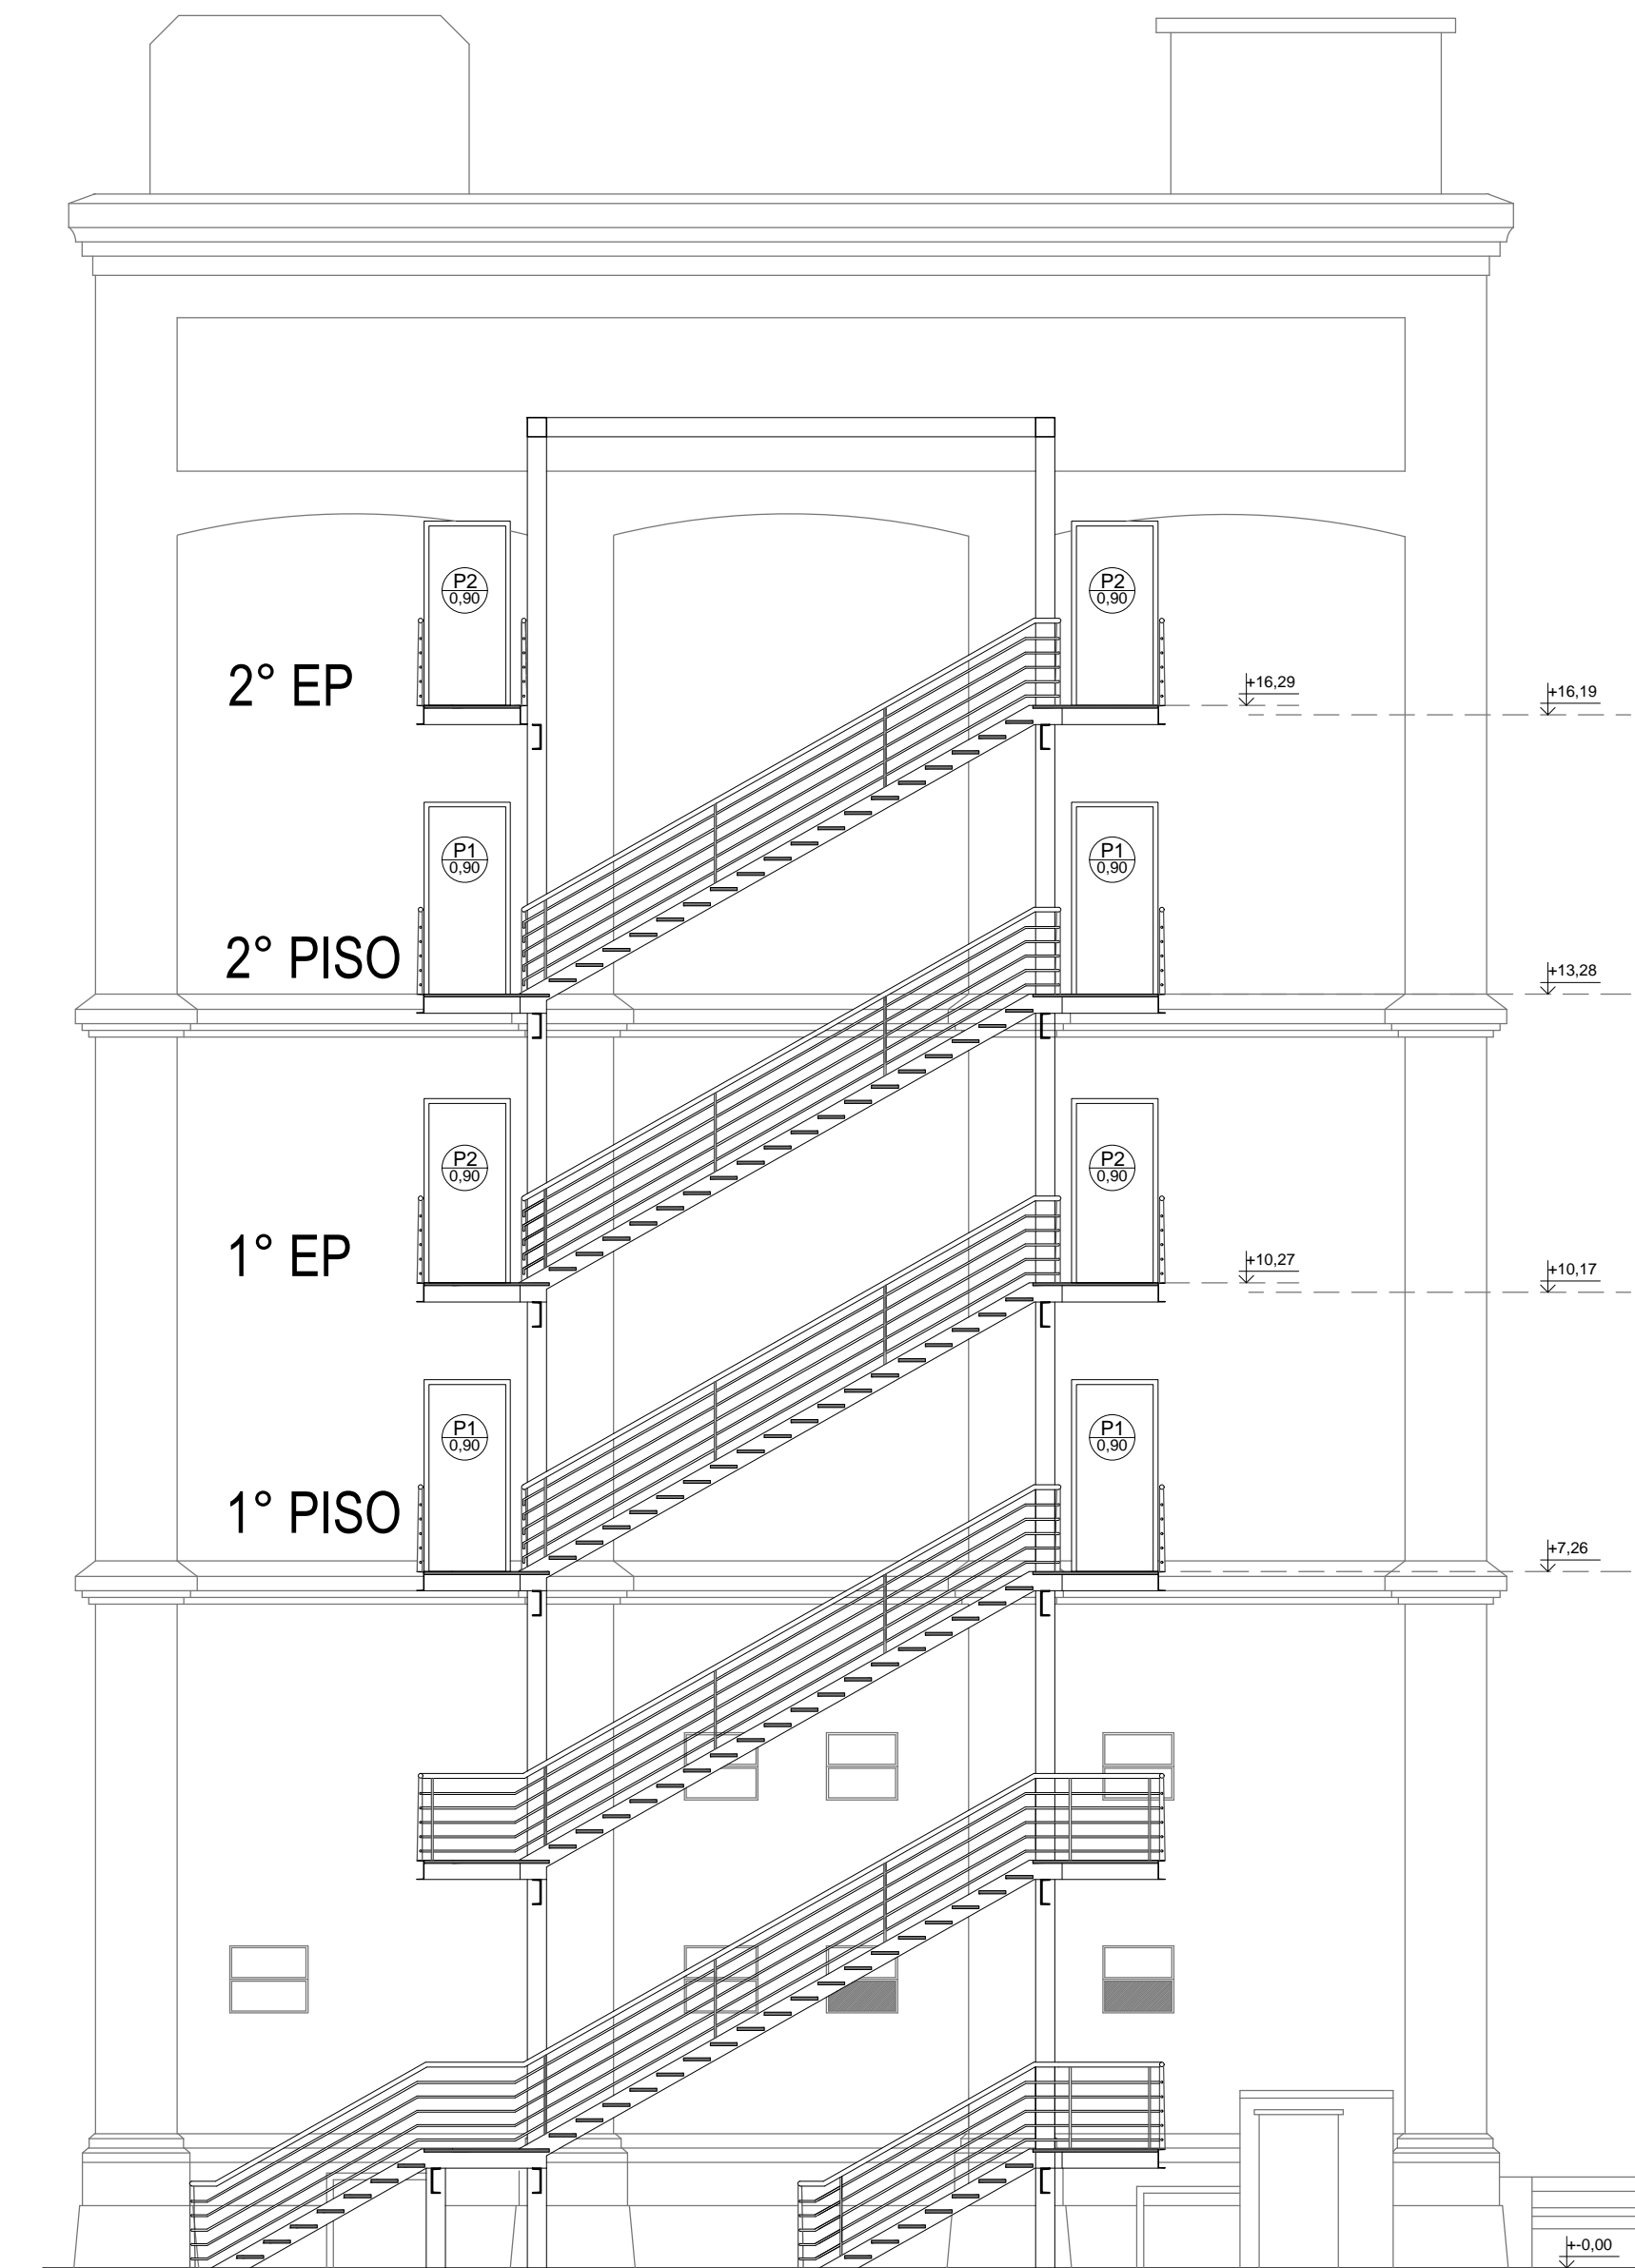

CORTE A-A - ESC. 1:50

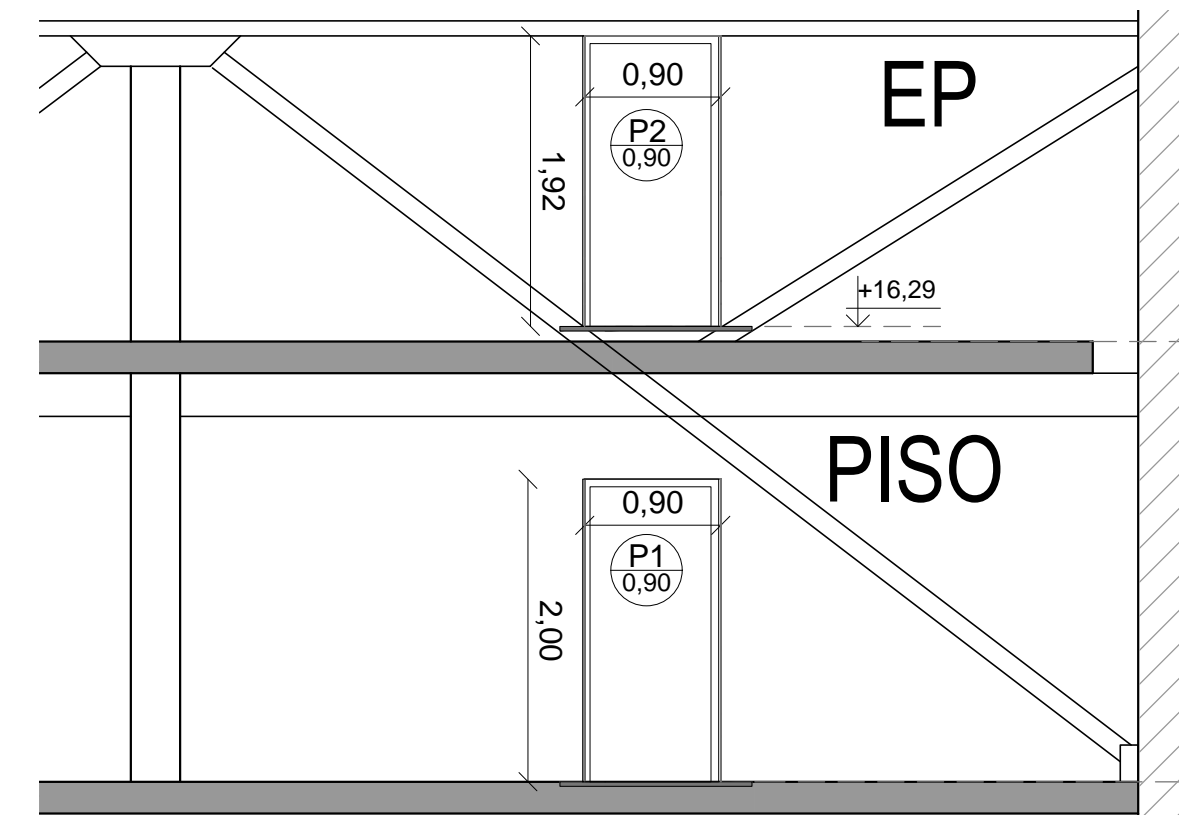

FACHADA INTERIOR - ESC. 1:50

TIPO	ANCHO	ALTO	UBICACION	CANTIDAD
P1	0.90	2.00	1° y 2° PISO	4
P2	0.90	1.92	1EP° y 2EP° PISO	4

REV	FECHA	OBSERVACION	AP	AP	JP
DIB	PROY	CONT			
A	02-06-17	PARA LICITACION	AP	AP	JP
			DIB	PROY	CONT

TRENES ARGENTINOS INFRAESTRUCTURA **Ministerio de Transporte Presidencia de la Nación** "2017 - Año de las Energías Renovables"

TITULO	ESCALA					
DETALLE DE ESCALERAS Y VANOS EN MUROS	1:50					
OBRA	FECHA					
REMEDIACION Y REFUNCIONALIZACION DE MUSEO NACIONAL FERROVIARIO - ETAPA 2	02-06-17					
AREA	LINEA	ESTACION	SEC	TIPO	NUMERO	REVISION
OC	-	MF	AR	DT	007	A