Vista frontal del Paragolpe

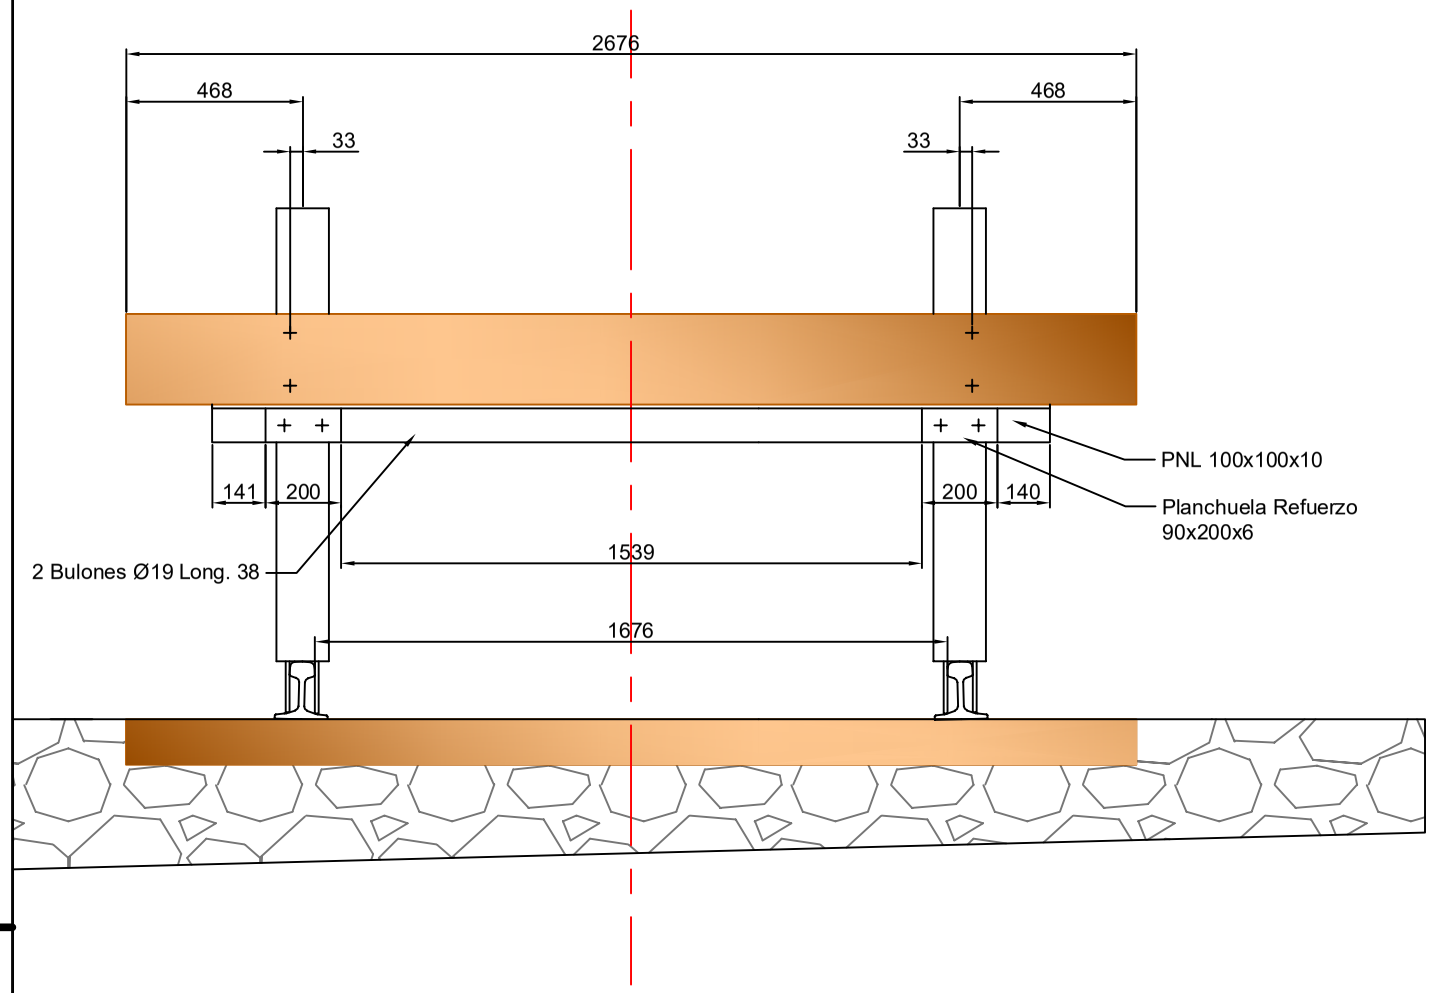

Vista Lateral y de Planta del Paragolpe

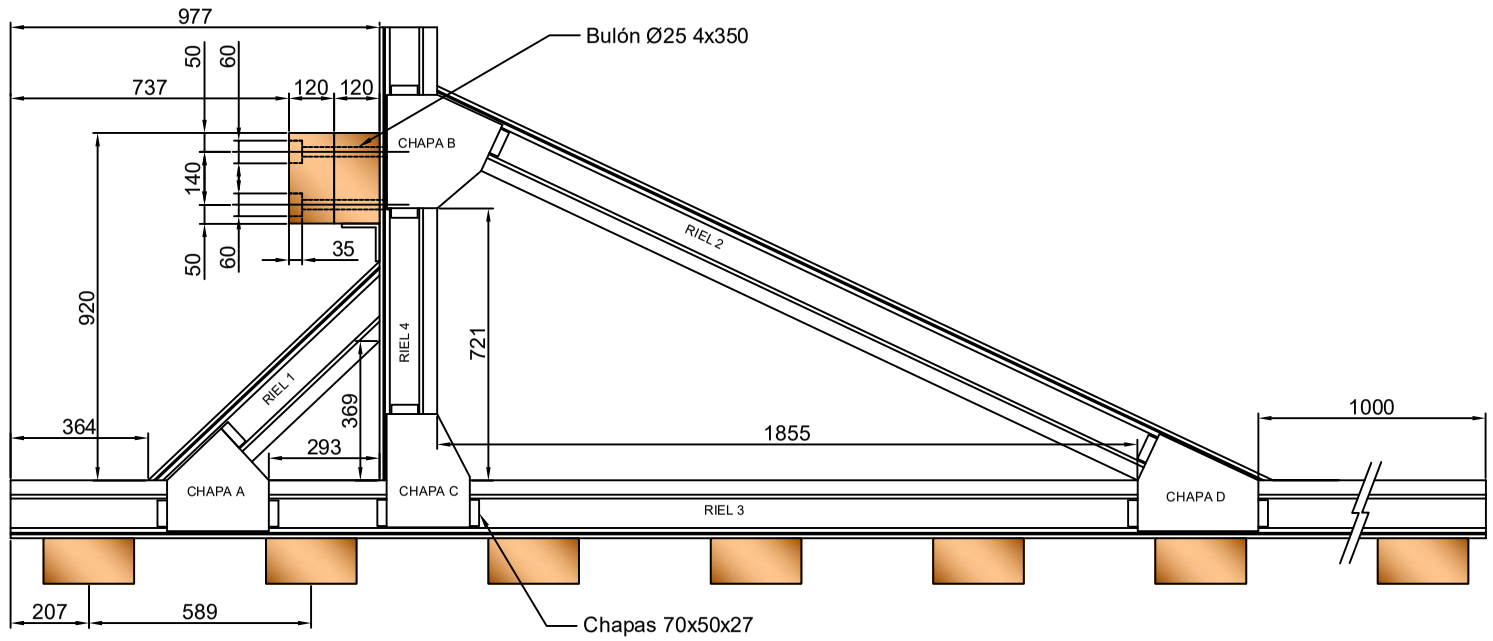

Corte de Rieles

Riel 1

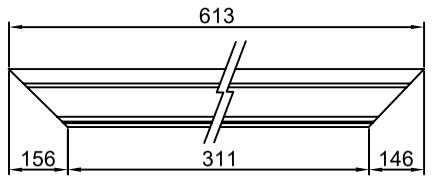

Riel 2

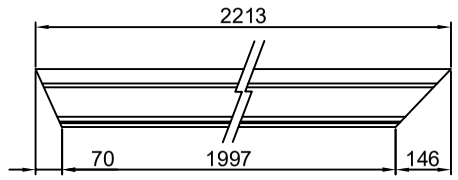

Riel 3

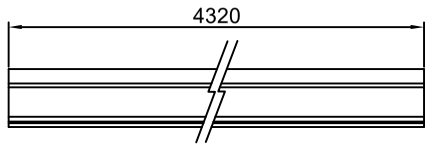

Riel 4

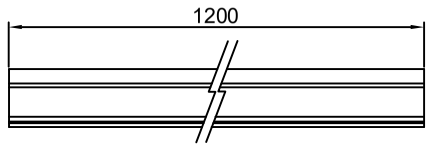

Corte de chapas Esp. 10mm Material SAE 1010

Chapa A

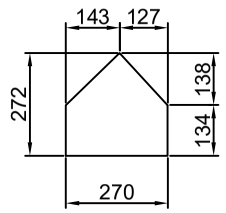

Chapa B

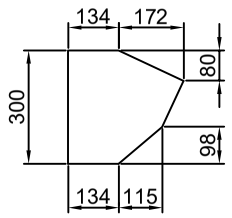

Chapa C

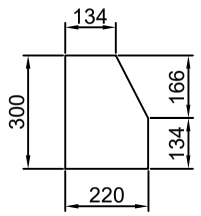

Chapa D

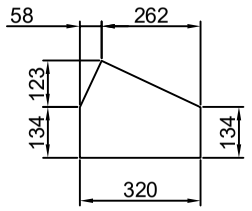

NOTAS:
Los durmientes a utilizar serán recuperados de la renovación de la vía.
Toda la estructura deberá ser soldada eléctricamente.
Las medidas de los tacos y el armado serán verificadas en el montaje.

Ministerio de Transporte Presidencia de la Nación TERMINAL FERROPORTUARIA SALDÍAS - ETAPA 1		PARAGOLPE TROCHA ANCHA
ESCALA: HORIZ.: VERT.:	FECHA:	PLANO Nº: REV.: