



Vista Lateral y Planta de la Junta

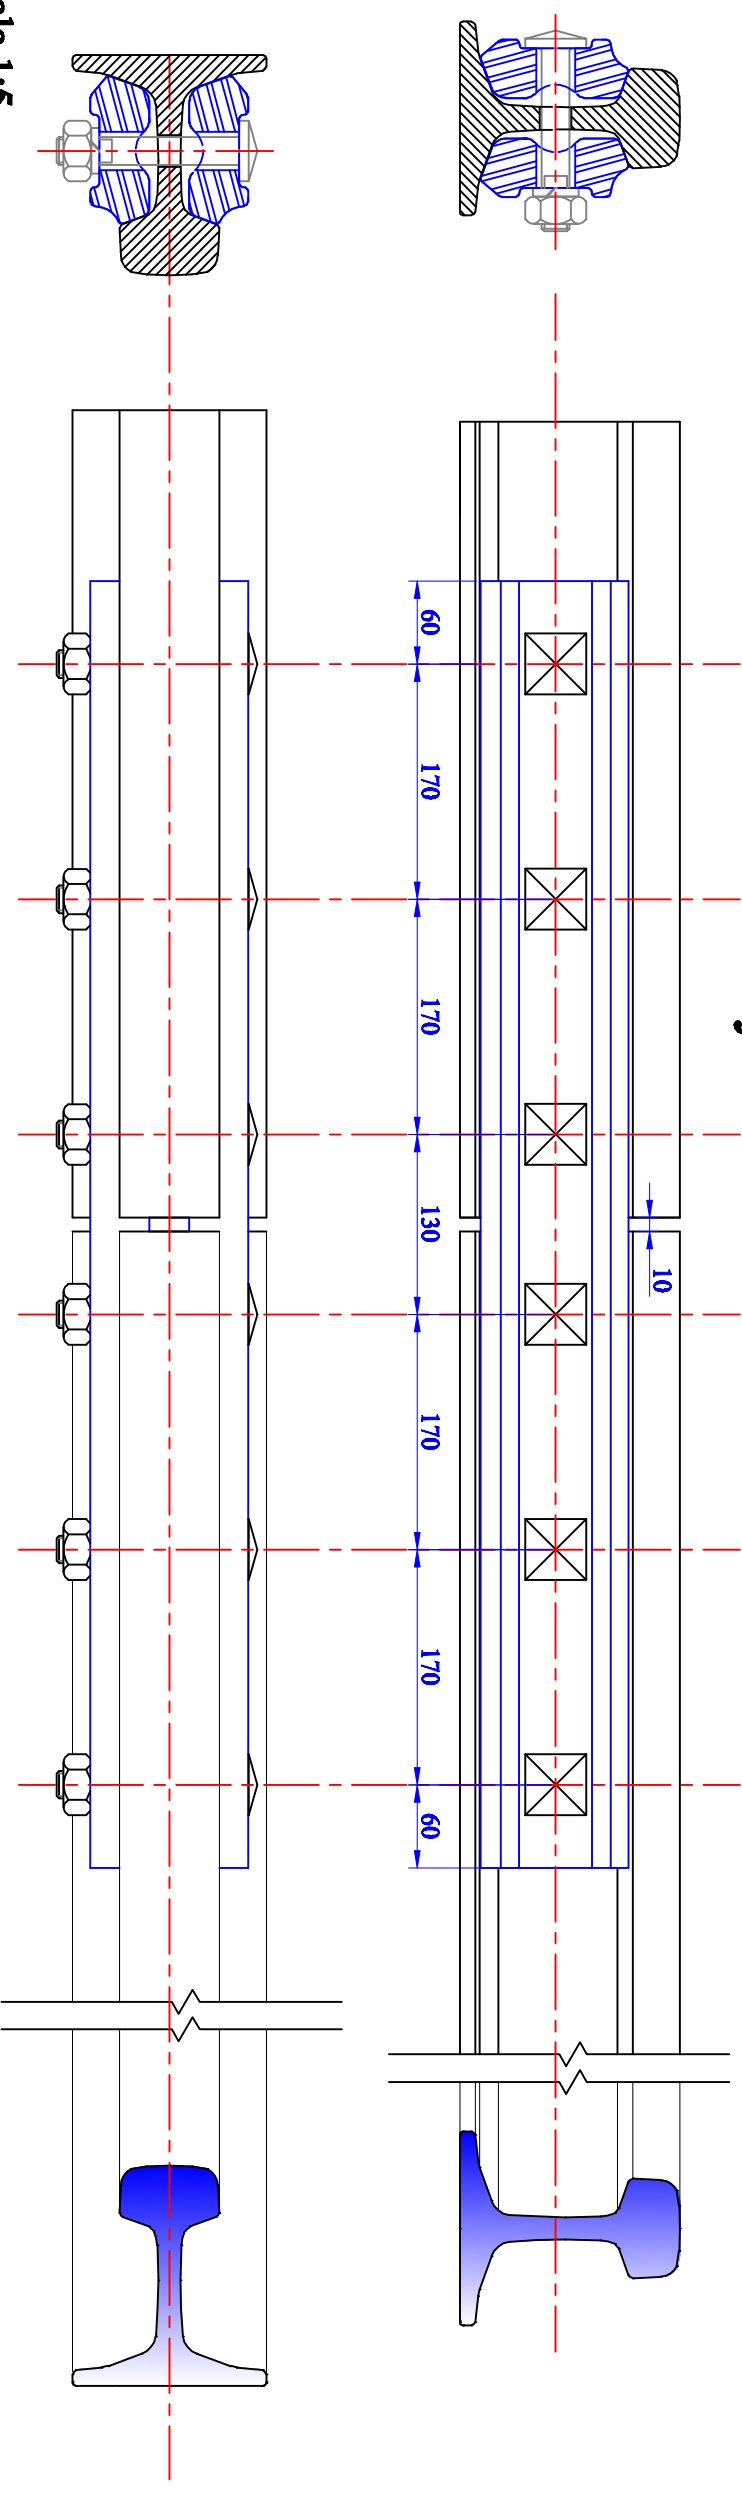

Escala 1:5

Corte Transversal de Junta

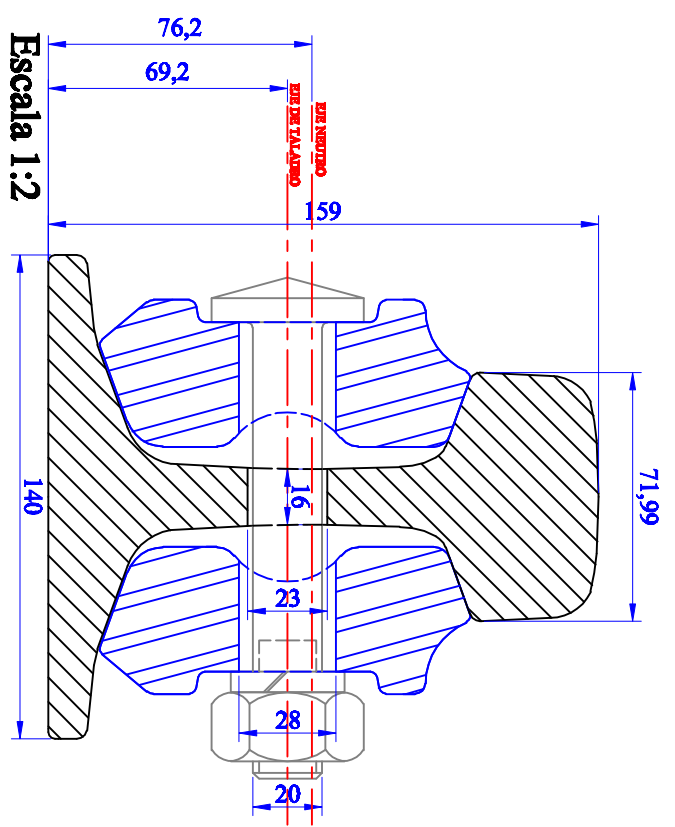


Escala 1:2

Características de Bulón


Material: Acero SAE 1040 - 1045
 Resistencia 60 - 70 Kg/mm
 Alargam. 17% mín
 Item 20/132
 Roca M20 p2.5

Eclisa

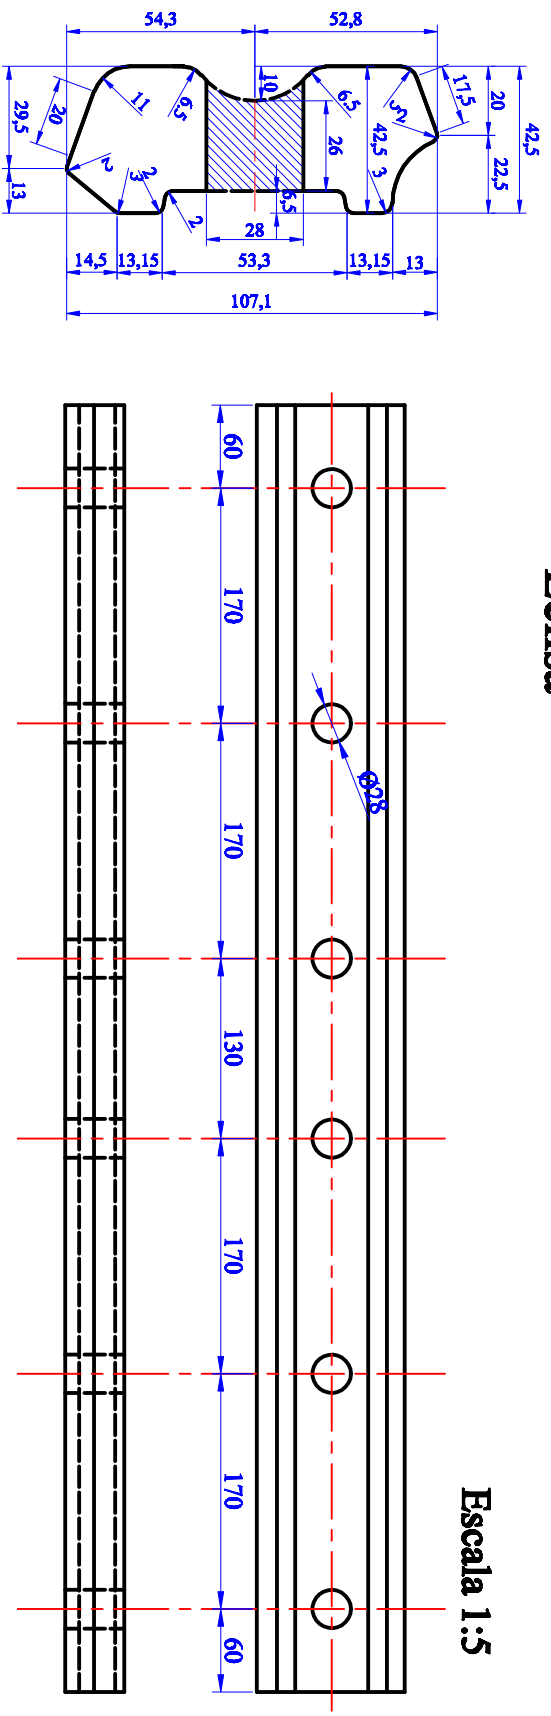

Escala 1:2

Escala 1:5

 <p>Administración de Infraestructuras Ferroviarias</p>		<p>JUNTA NORMAL - RIEL UIC54</p>	
<p>GERENCIA DE DESARROLLO DE LA INFRAESTRUCTURA</p>		<p>PLANO Nº A B 0 1</p>	
<p>INGENIERÍA FERROVIARIA</p>		<p>INGENIERÍA</p>	
<p>RAMAL</p>		<p>DIBUJÓ</p>	
<p>FECHA</p>		<p>REVISÓ</p>	
<p>08 / 10 / 10</p>		<p>ING. PABLO CARRASCO</p>	

DIMENSIONES EN mm