


## Detalle A Riel de Combinación

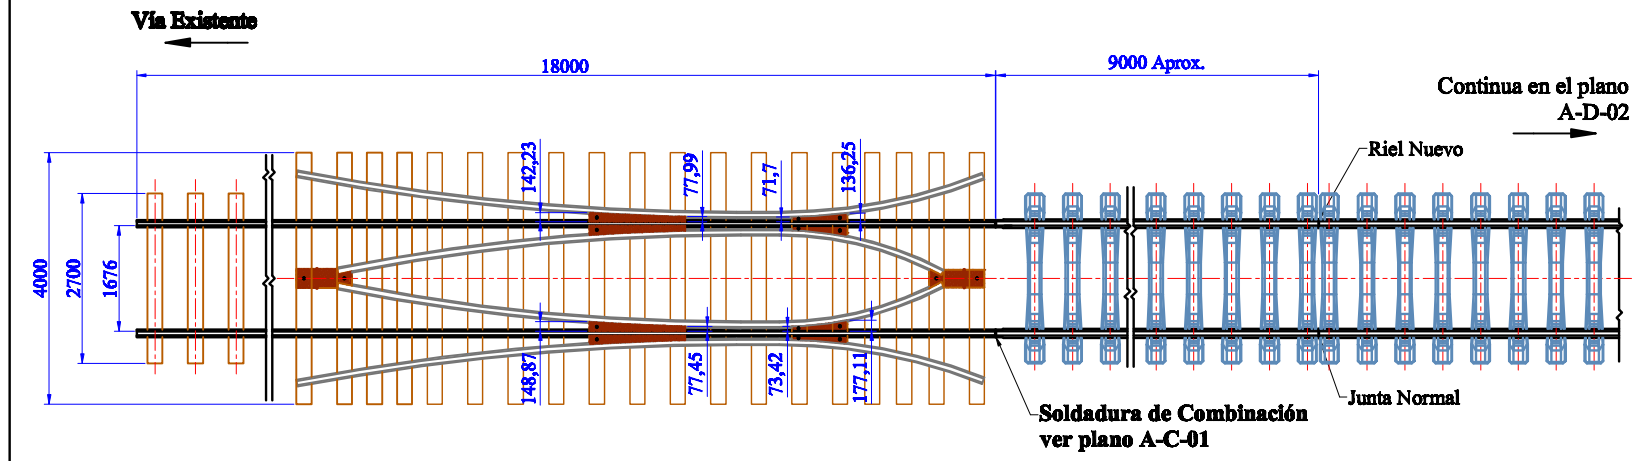

**NOTA: La distancia entre durmientes es al solo efecto orientativo.**

  
**ADIF**  
Administración de Infraestructuras Ferroviarias  
**GERENCIA DE DESARROLLO DE LA INFRAESTRUCTURA INGENIERÍA FERROVIARIA**

### Detalle A Riel de Combinación

PLANO Nº **A-D-01**

<b>DIBUJÓ</b>	ING. PABLO DE CEBLIA
<b>REVISÓ</b>	ING. MARIO MONDZ
<b>AREA</b>	INGENIERÍA
<b>FECHA</b>	19 / 12 / 12
<b>DIMENSIONES EN mm - ESCALA 1:100</b>	