



**Viene del Plano  
A-D-03**

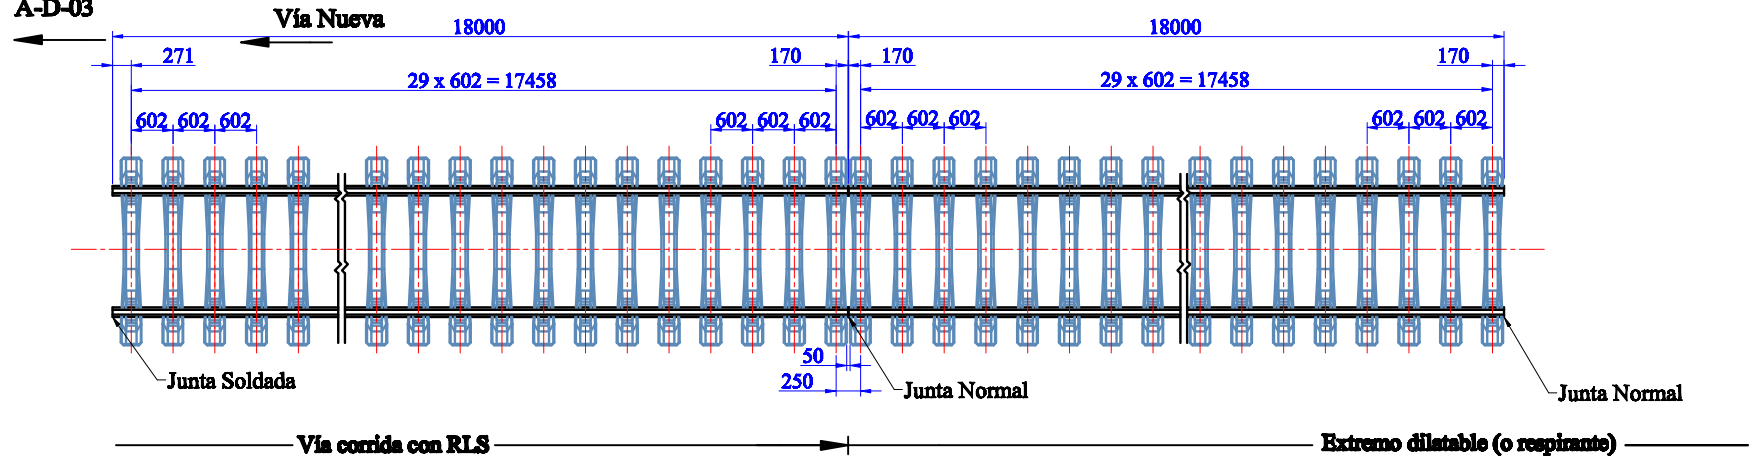

Continúa en el Plano  
A-D-05

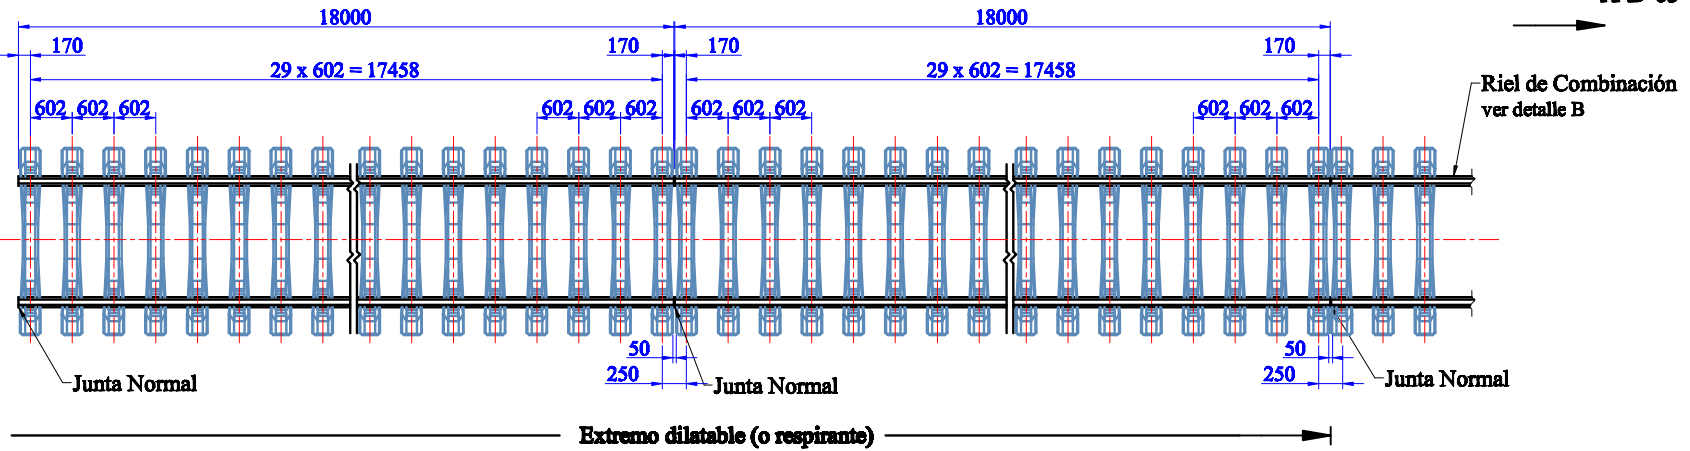

**NOTA: La distancia entre durmientes es al solo efecto orientativo.**



**GERENCIA DE DESARROLLO  
DE LA INFRAESTRUCTURA  
INGENIERÍA FERROVIARIA**

**VÍA CON DISTRIBUCIÓN DE DURMIENTES -  
EXTREMO DILATABLE**

PLANO Nº **A-D-04**

<b>DIBUJÓ</b>	ING. PABLO DE CEGLIA
<b>REVISÓ</b>	ING. MARIO MORCZ
<b>AREA</b>	INGENIERÍA
<b>FECHA</b>	19 / 12 / 12
<b>DIMENSIONES EN mm - ESCALA 1:100</b>	