




CORTE A-A (E 1:10)

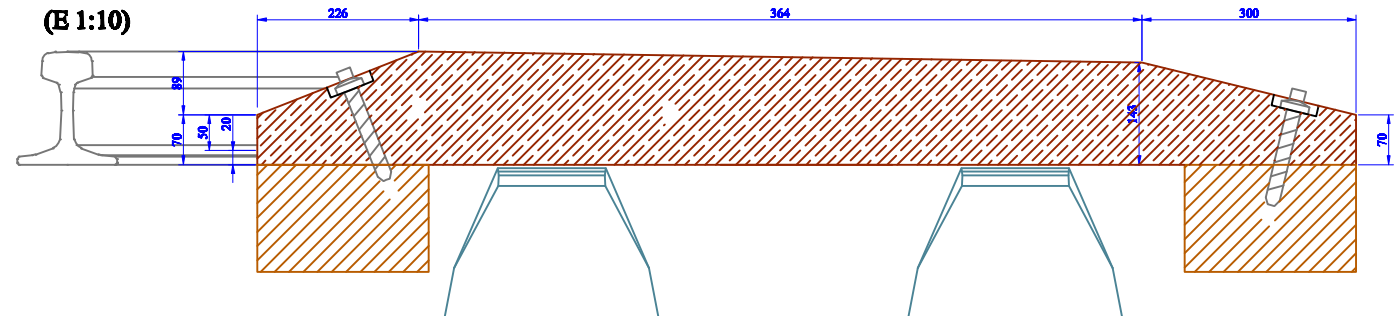

DETALLE DE LA CUÑA (E 1:10)

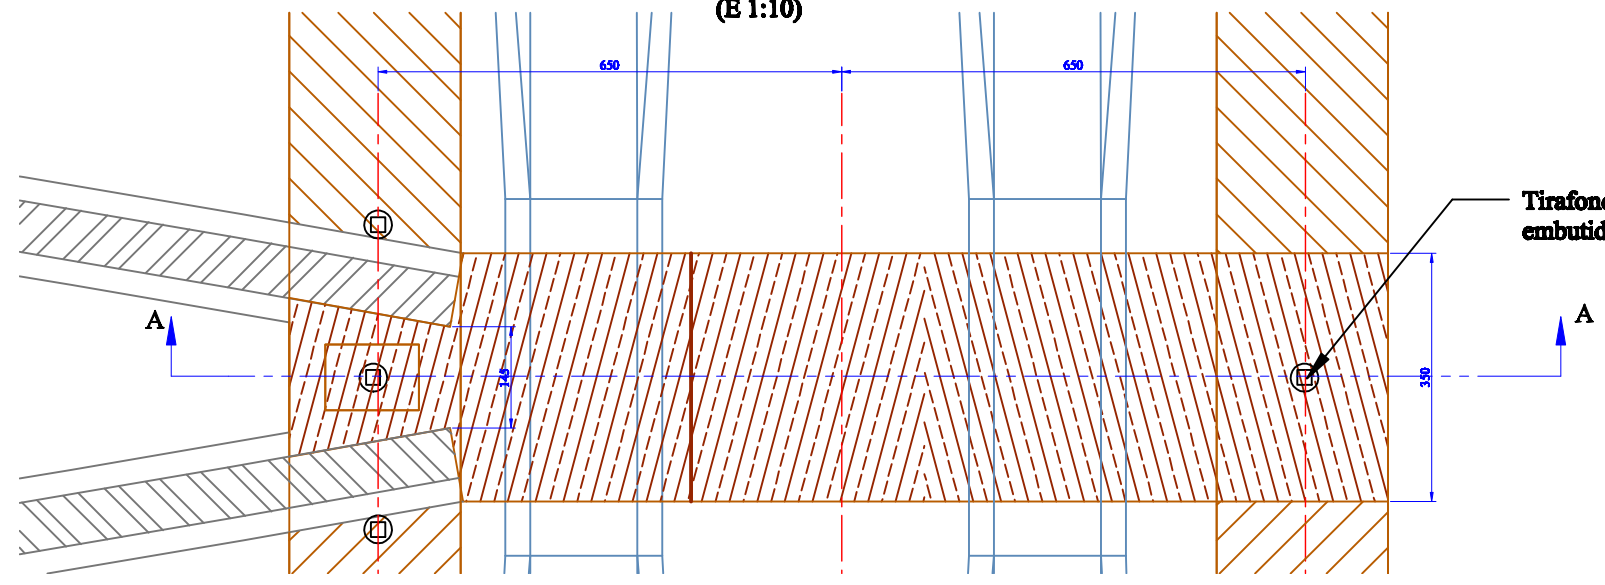

CORTE B-B (E 1:25)

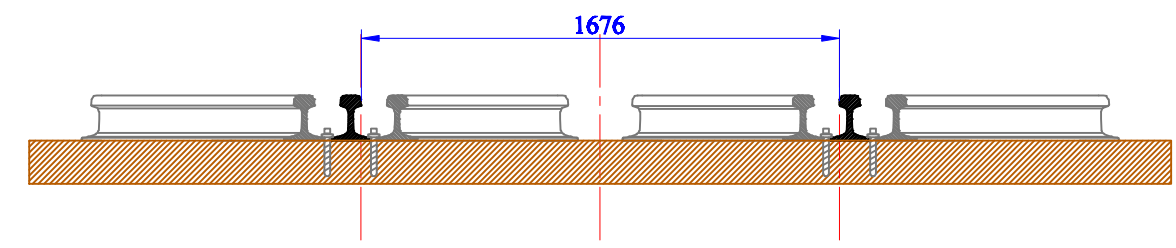

ENCAUSADOR PARA OBRA DE ARTE - TABLERO ABIERTO
DIMENSIONES EN mm

GERENCIA DE DESARROLLO DE LA INFRAESTRUCTURA		PLANO Nº A E 0 2	
INGENIERÍA FERROVIARIA	AREA	INGENIERÍA	
RAMAL	DIBUJÓ	ING. PABLO DE CEGLIA	
FECHA	PROYECTÓ	ING. MARIO MOROZ	
	02 / 01 / 13		