


CERCO PERIMETRAL

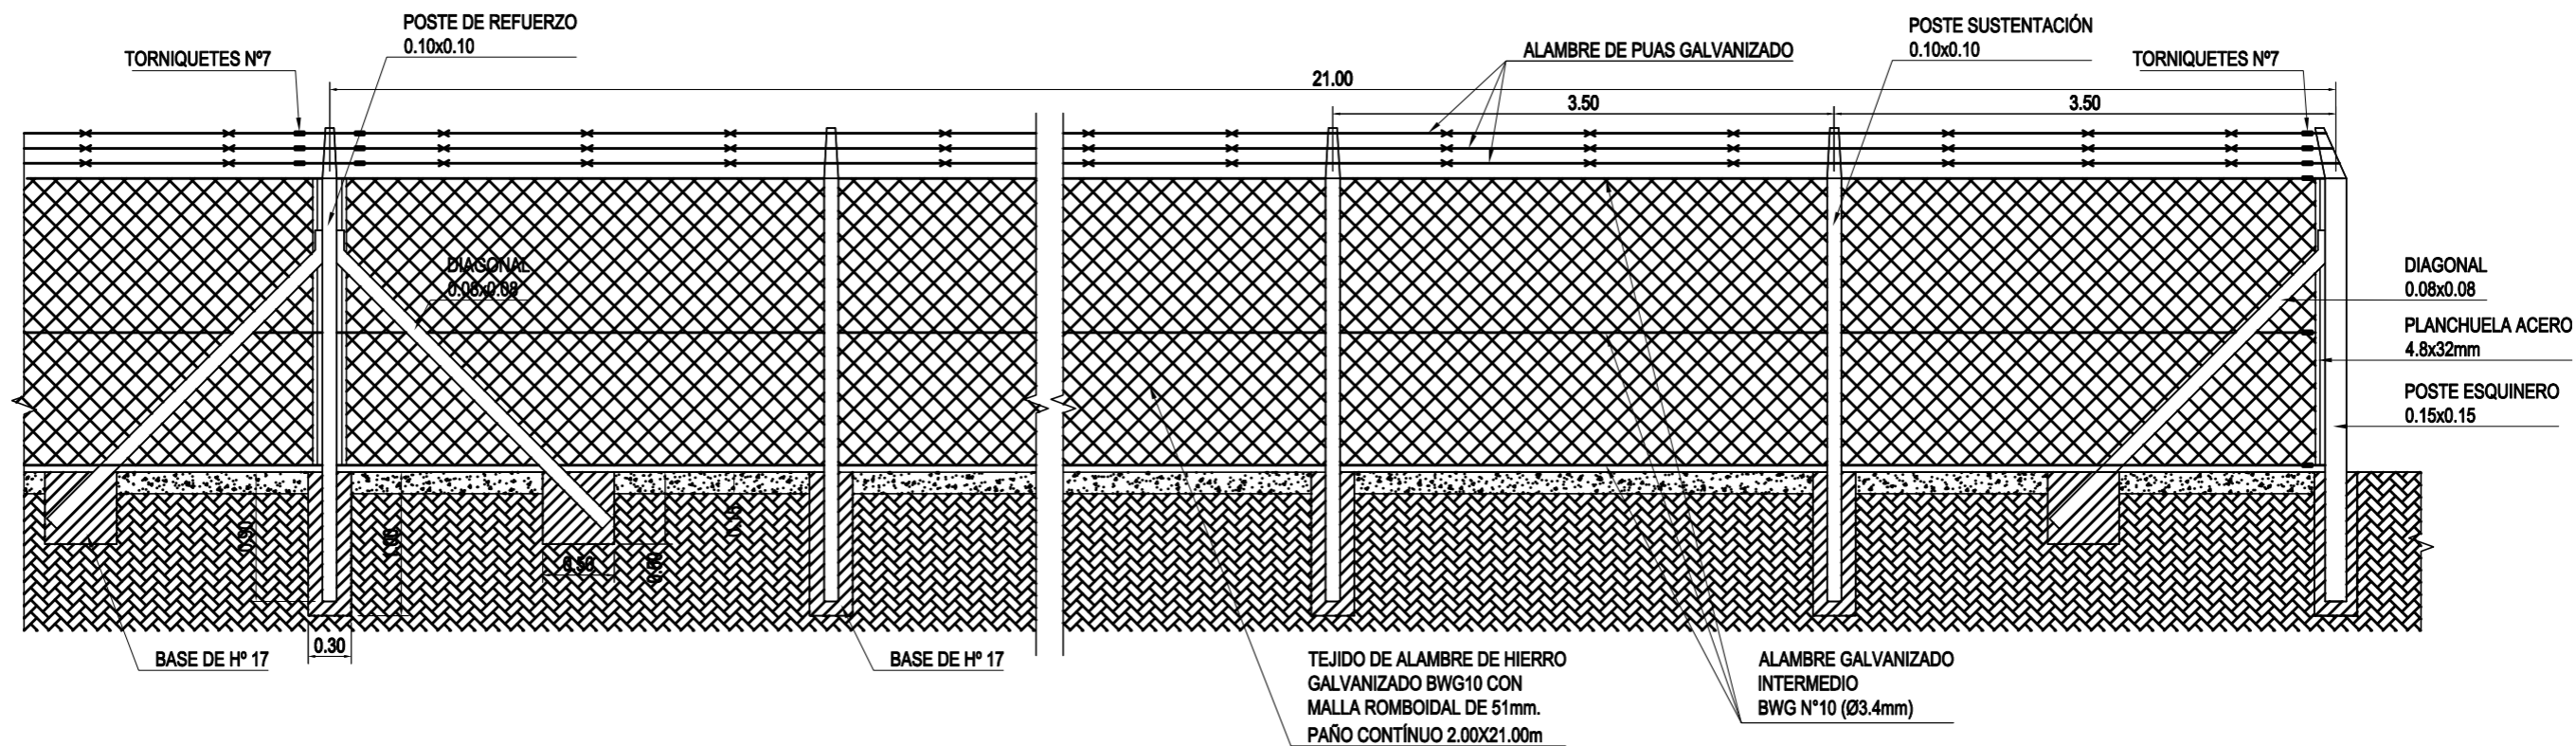

MATERIALES:
 - Hormigón H-20 $f'_c = 20 \text{ MPa}$
 - Acero ADN-420 $f'_s = 4200 \text{ kg/cm}^2$

D	-	-	-	-
C	-	-	-	-
B	-	-	-	-
A	-	-	-	-
Nº	FECHA	DESCRIPCIÓN DE LA REVISIÓN	REVISÓ	APROBÓ
			PLANO: ALAMBRADO OLIMPICO	
ESCALAS Horizontal: 1:50 Vertical: 1:50			PLANO Nº: AJ-05	FECHA: 04/01/2018 VERSIÓN: A