


125
 COMISION NACIONAL DE REGULACION DEL TRANSPORTE
 REFOJADO
 FOLIO 116

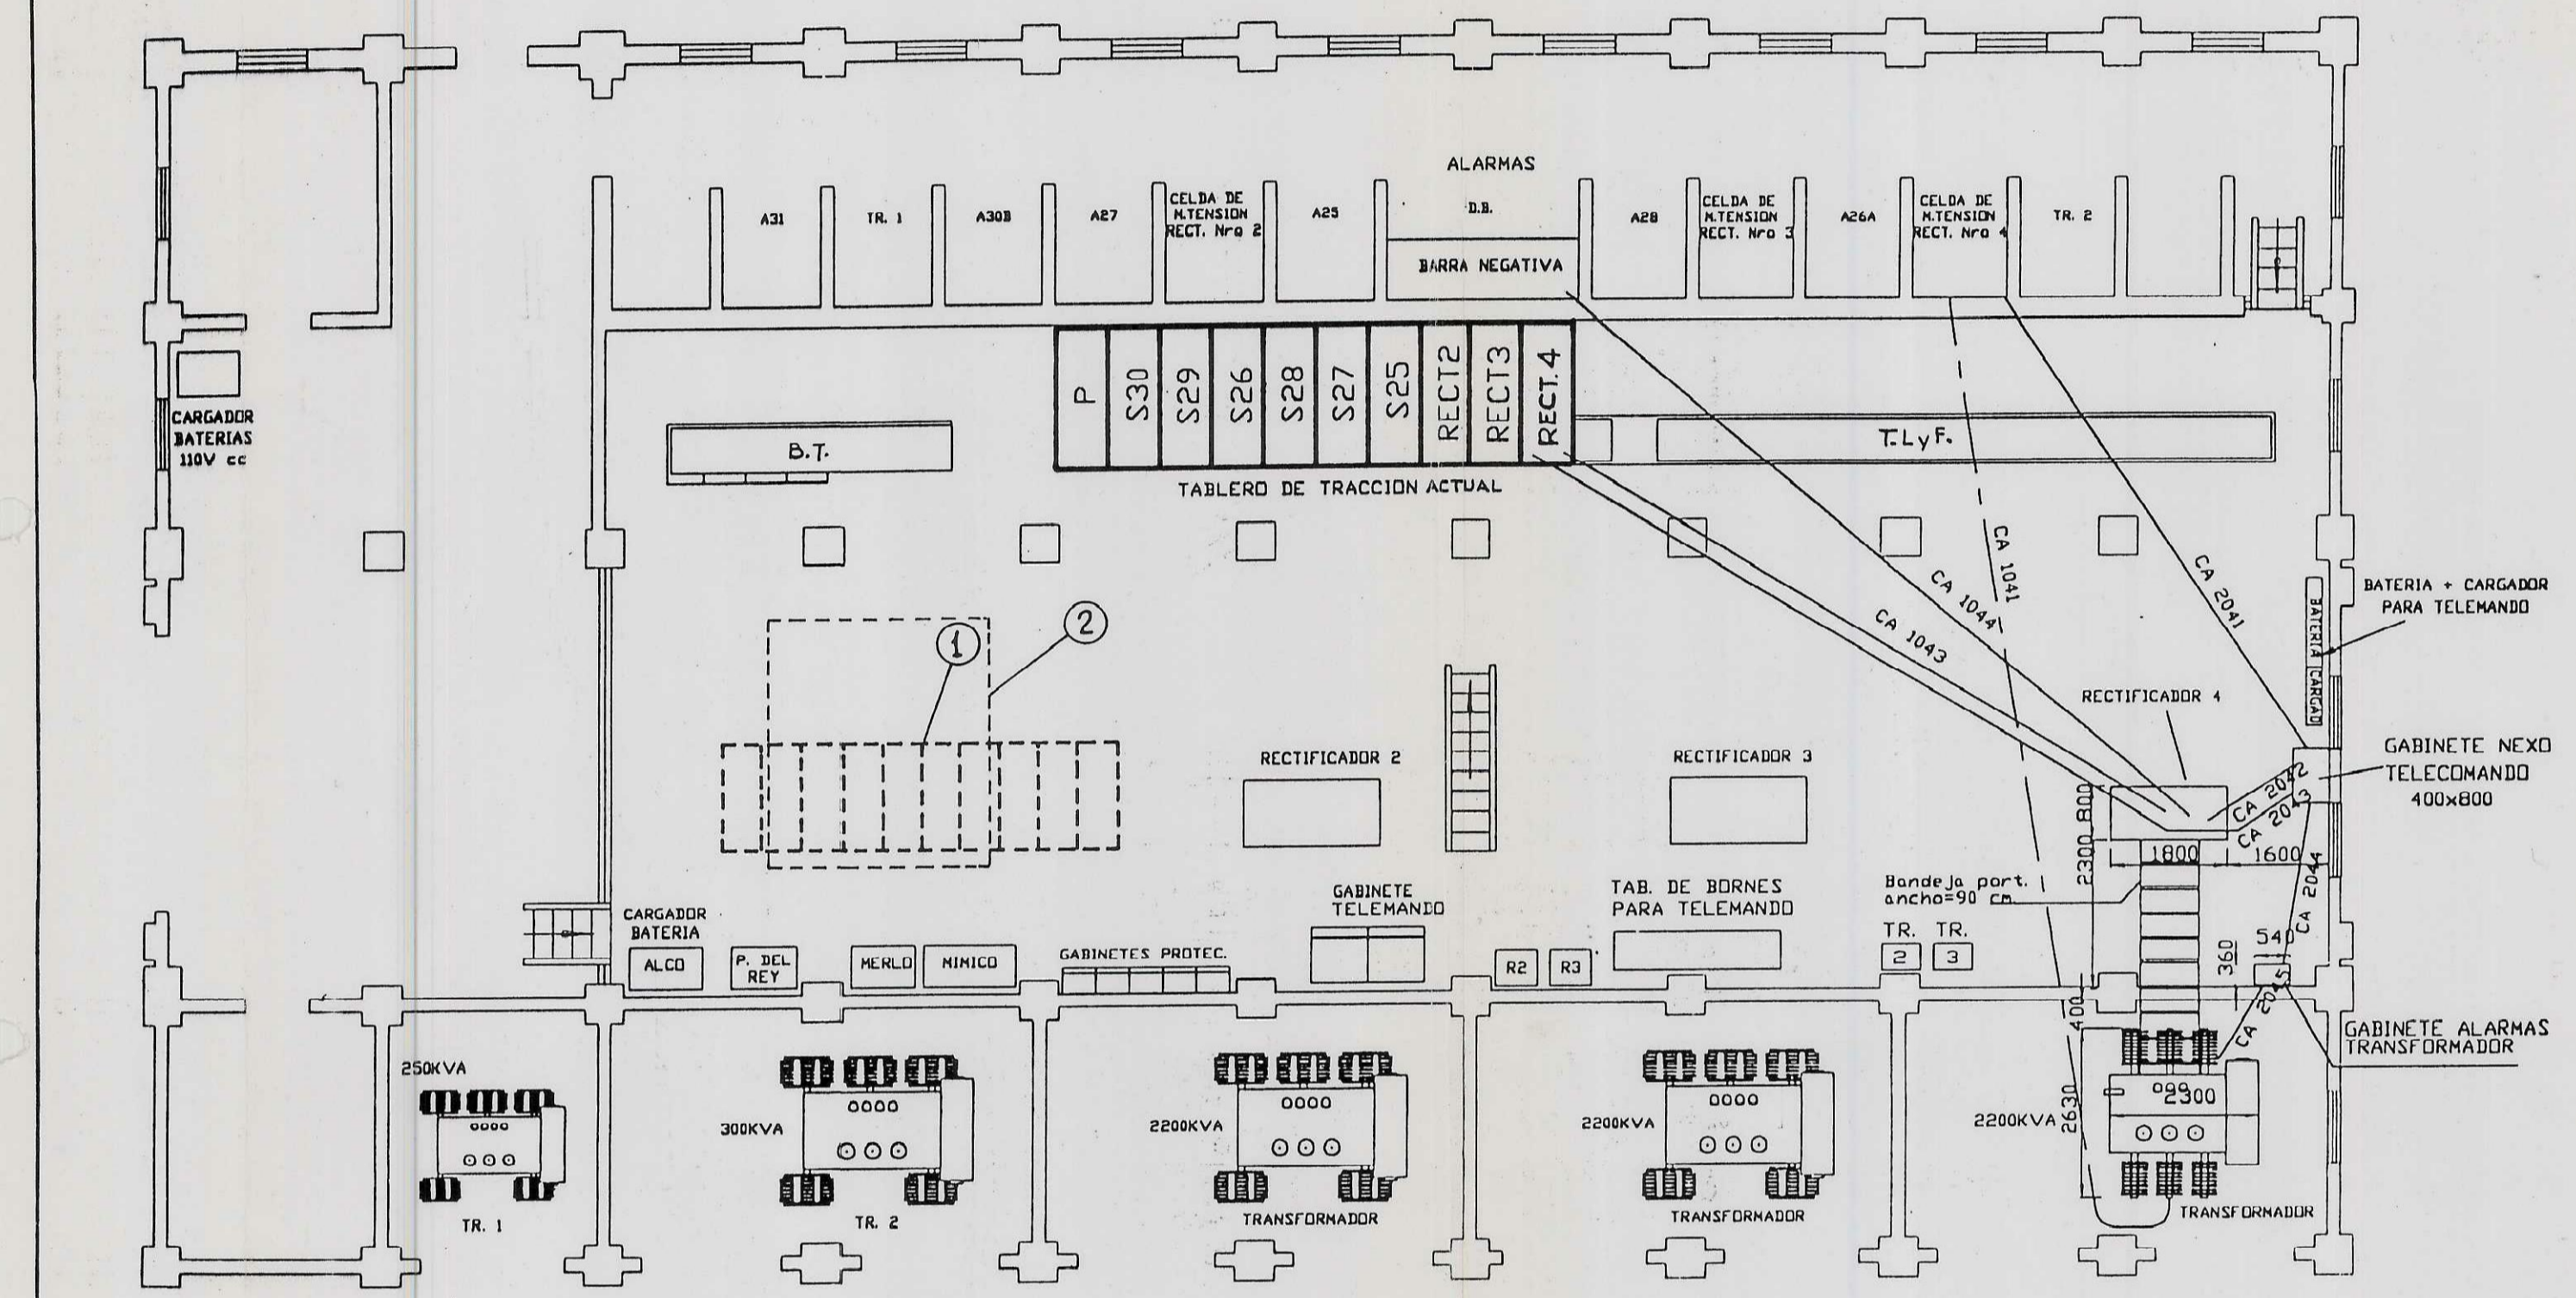

- NOTA:
- ① TABLERO DE TRACCION A COLOCAR
 - ② EX OFICINA DE DE GUARDIA A RETIRAR

15/3/14

REV.	DESCRIPCION	FECHA	REALIZO
LISTA DE MODIFICACIONES			
TRENES DE BUENOS AIRES S.A.			
DEPARTAMENTO INFRAESTRUCTURA			
AREA ALIMENTACION ELECTRICA			
TITULO			
SUB ESTACION RECTIF. CASTELAR DISPOSICION DE EQUIPOS			
T. B. A. J. MARCOS CHICOTE REPRESENTANTE TECNICO			
PROYECTO		DOCUMENTO N°	REVISION
DIBUJO	JOAQUIN PESTONI 03-06-98	SE 51a-0009H1	0
V' B'		REALIZADO EN: R. MEJIA REEMPLAZA A:	ESCALAS 1:100 HOJA 1 de 1

Nota: Las dimensiones y ubicaciones de los equipos son a modo orientativo. En todos los casos el Contratista deberá verificar los espacios y la ubicación de las nuevas celdas según indique la Ingeniería del proyecto, la cual deberá ser aprobada previamente por la Inspección de Obra

 Administración de Infraestructura Ferroviaria Sociedad del Estado	PLANO DE PLANTA SUBESTACION RECTIFICADORA CASTELAR PROG. KM. 22,600	
	DIMENSIONES EN mm	
GERENCIA DE DESARROLLO DE LA INFRAESTRUCTURA	PLANO N°	S C A S S E P L O 0 1
INGENIERIA FERROVIARIA	AREA	ELÉCTRICA
RAMAL	DIBUJO	ING. DE CEGLIA PABLO
FECHA	15 / 03 / 14	REVISÓ