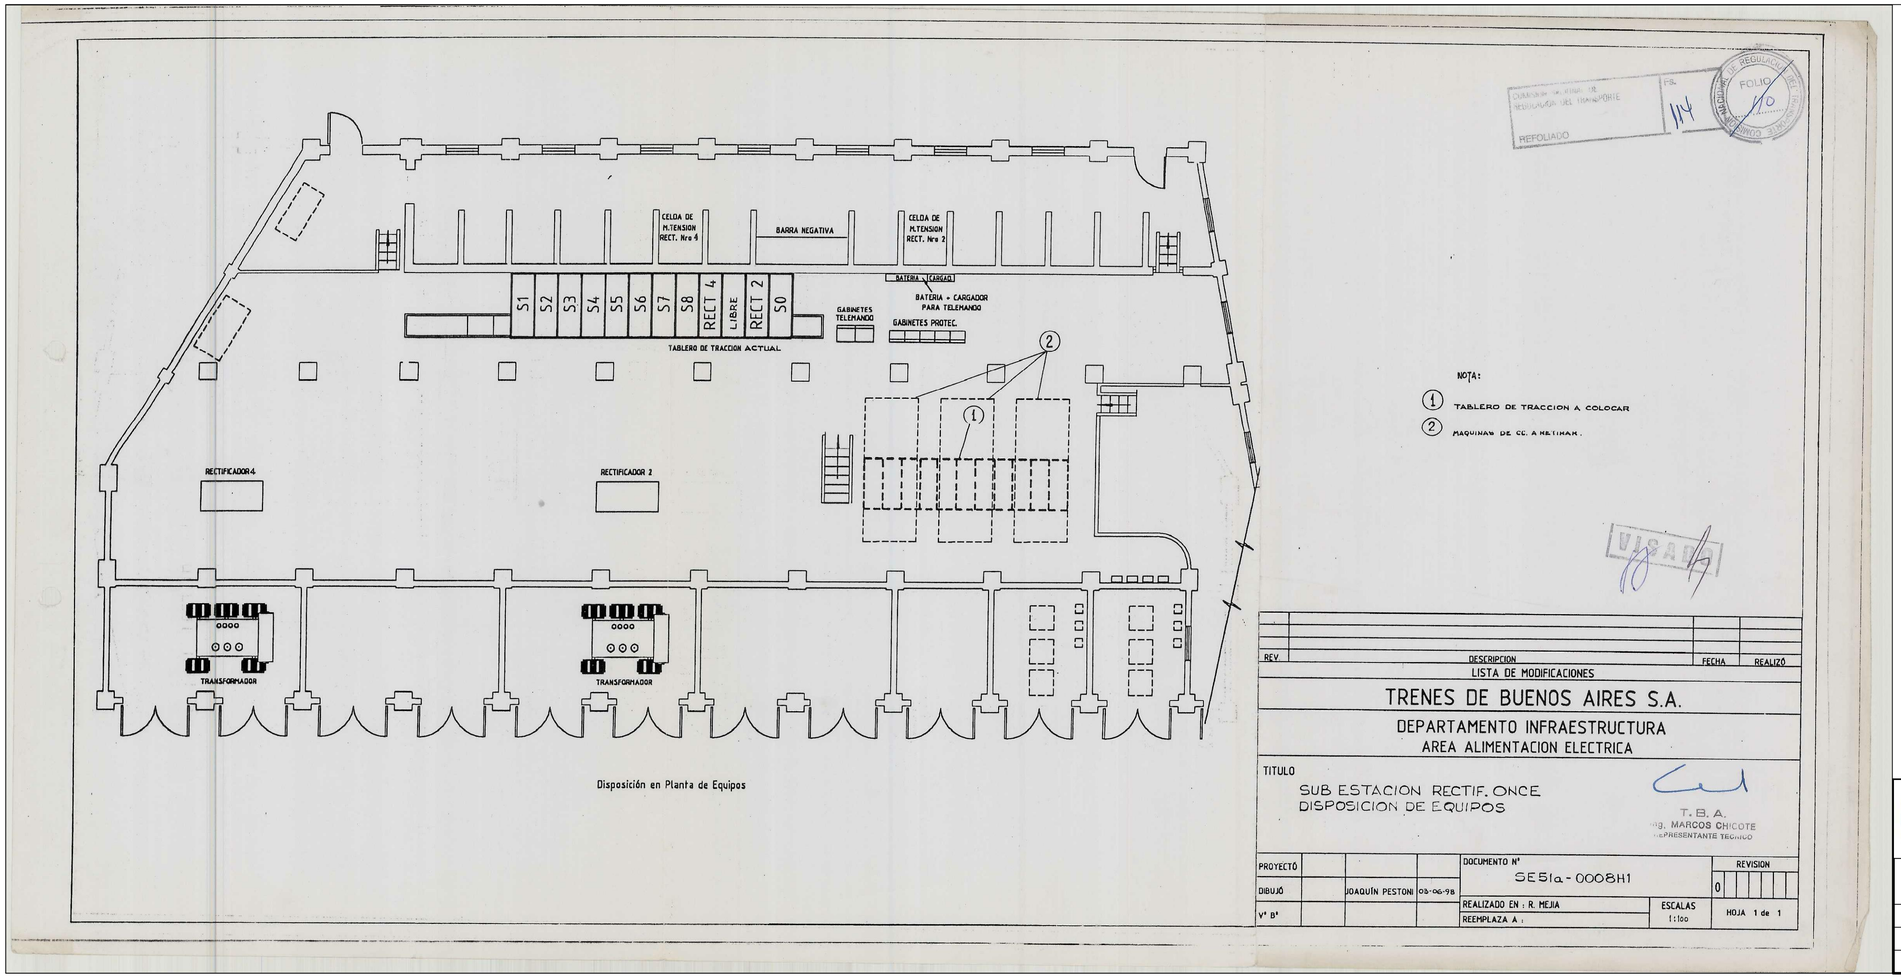

NOTA:

1. TABLERO DE TRACCION A COLOCAR
2. MAQUINAS DE CC. A RETIRAR.

Nota: Las dimensiones y ubicaciones de los equipos son a modo orientativo. En todos los casos el Contratista deberá verificar los espacios y la ubicación de las nuevas celdas según indique la ingeniería del proyecto, la cual deberá ser aprobada previamente por la inspección de Obra

REV	DESCRIPCION	FECHA	REALIZÓ
	LISTA DE MODIFICACIONES		

TRENES DE BUENOS AIRES S.A.

DEPARTAMENTO INFRAESTRUCTURA

AREA ALIMENTACION ELECTRICA

TITULO

SUB ESTACION RECTIF. ONCE
DISPOSICION DE EQUIPOS

T. B. A.
ING. MARCOS CHICOTE
REPRESENTANTE TECNICO

PROYECTÓ				DOCUMENTO Nº SE51a-0008H1	REVISION 0
DIBUJÓ	JOAQUÍN PESTONI	03-06-98		REALIZADO EN : R. MEJIA	ESCALAS 1:100
Vº Bº				REEMPLAZA A :	HOJA 1 de 1

ADIF Administración De Infraestructuras Ferroviarias Sociedad del Estado

PLANO DE PLANTA
SUBESTACIÓN RECTIFICADORA ONCE PROG. KM. 0,720

DIMENSIONES EN mm

GERENCIA DE DESARROLLO DE LA INFRAESTRUCTURA		PLANO Nº	S-ONC-CV-PL-001
INGENIERÍA FERROVIARIA		ÁREA	ELÉCTRICA
RAMAL		DIBUJÓ	ING. DE CEGLIA PABLO
FECHA	15 / 03 / 14	REVISÓ	