


**DETALLE DE CUBIERTA METÁLICA PARABOLICA SOBRE PLATEA**

**CORTE A-A**

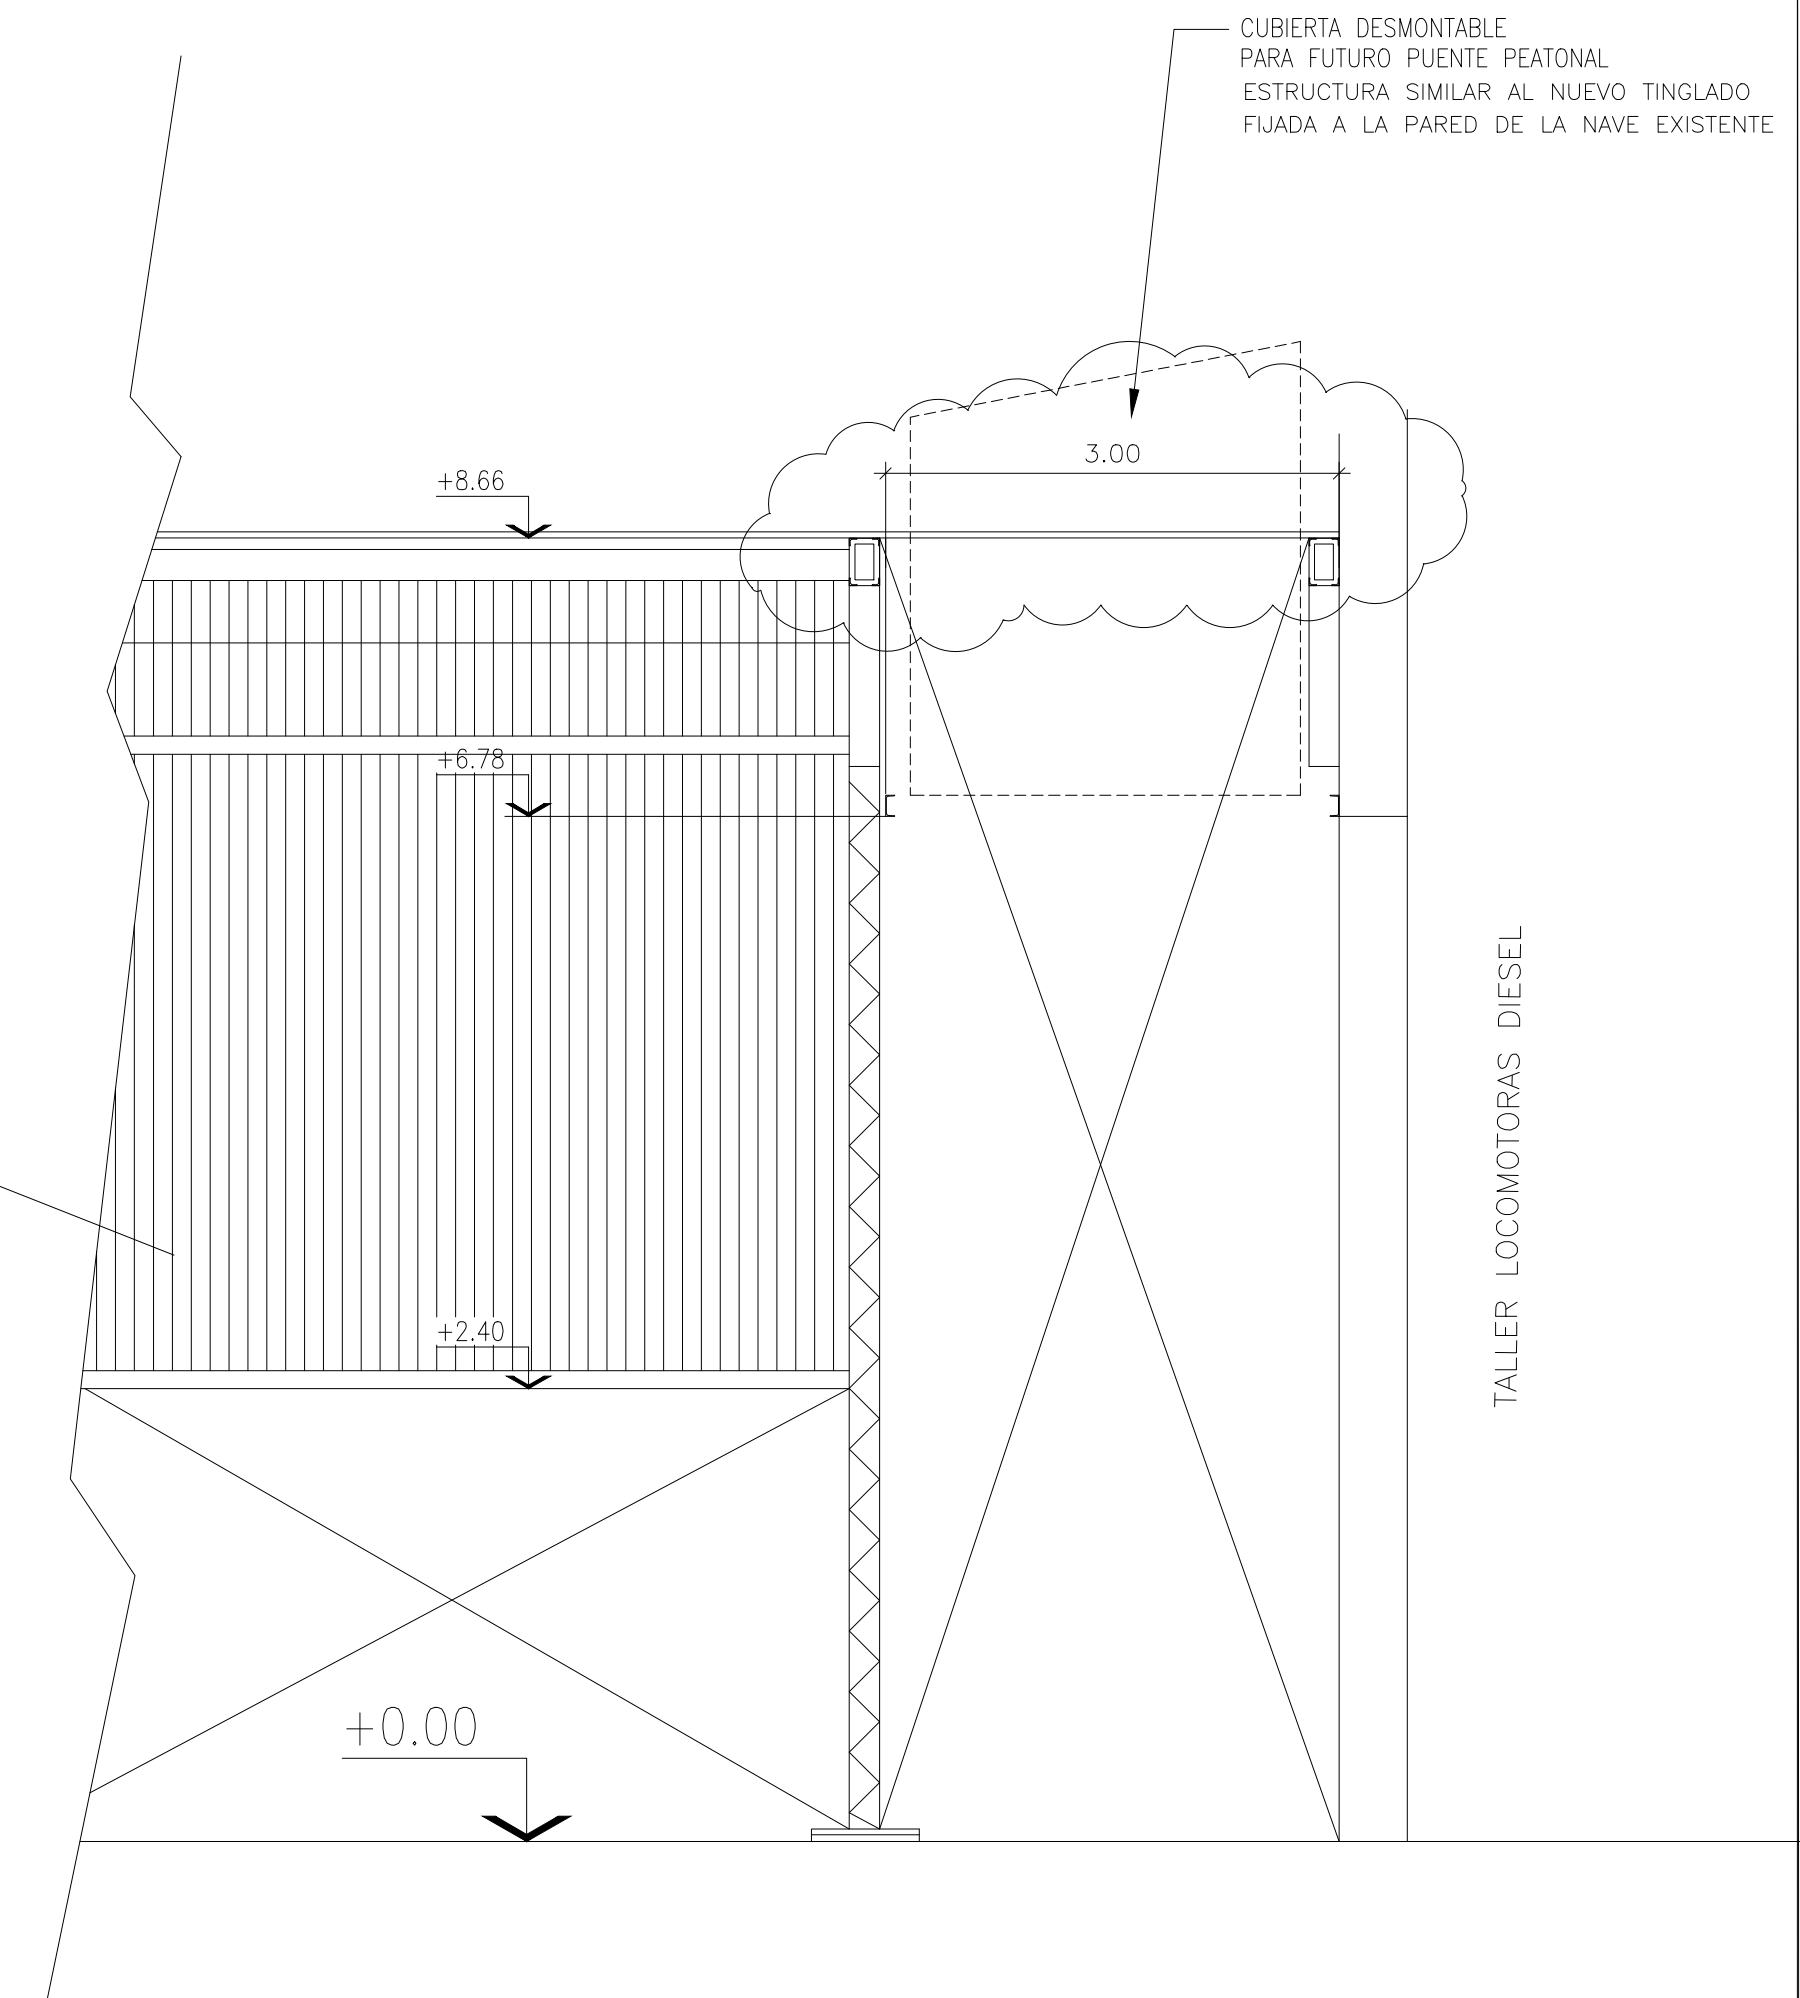

**CORTE TIPICO TRANSVERSAL**

**NO APTO CONSTRUCCION**

Nota: Las medidas serán verificadas en obra.

<b>TRENES ARGENTINOS</b> <b>INFRAESTRUCTURA</b> Ministerio de Transporte Presidencia de la Nación		OBRA: MEJORAMIENTO DE PLAYA DE CARGA DE COMBUSTIBLES EN RETIRO LINEA SAN MARTIN	
ESCALA 1:250 01 ENE/17 03 00/00 02 00/00 04 00/00		ARQUITECTURA - CORTES DE PLATEA	PLANO <b>A2</b>
0 1 2 SM-OC-015-PL02	