


C.B.
CAMARA DE BLOQUEO CON DERIVADOR (bypass pluvial)
esc. 1:20

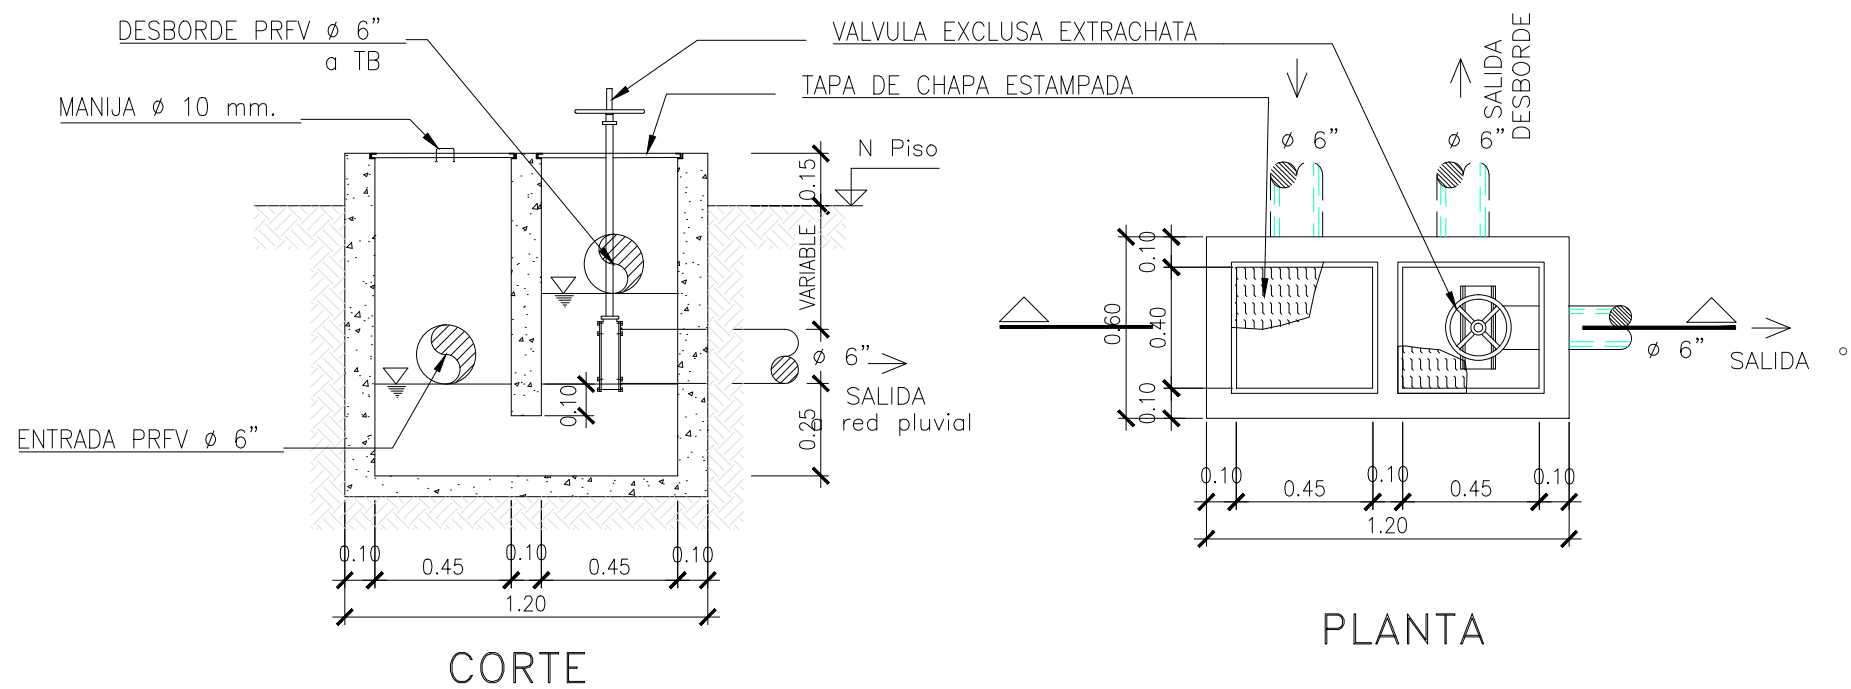

NOTAS C.B.P.

①	LAS PAREDES Y EL FONDO TENDRAN UNA MALLA CENTRAL DE ACERO DIAM.6mm
②	CALIDAD DE LOS MATERIALES:
	HORMIGON H 17
	ACERO ADN-ADM 420
	PERFILES Y CHAPA F-22
③	VER PLANO DESAGUES INDUSTRIALES

NO APTO CONSTRUCCION

Nota: Las medidas seran verificadas en obra.

	OBRA: MEJORAMIENTO DE PLAYA DE CARGA DE COMBUSTIBLES EN RETIRO LINEA SAN MARTIN
ESCALA 1:20 01 ENE/17 03 00/00 02 00/00 04 00/00	SANITARIAS - CAMARA DE BLOQUEO
	SM-OC-015-PL11
	PLANO A11