




I.D. con C.T.M.
 INTERCEPTOR-DECANTADOR p/hidrocarburos
 con CAMARA TOMA DE MUESTRAS
 Capacidad 2.000 lts.

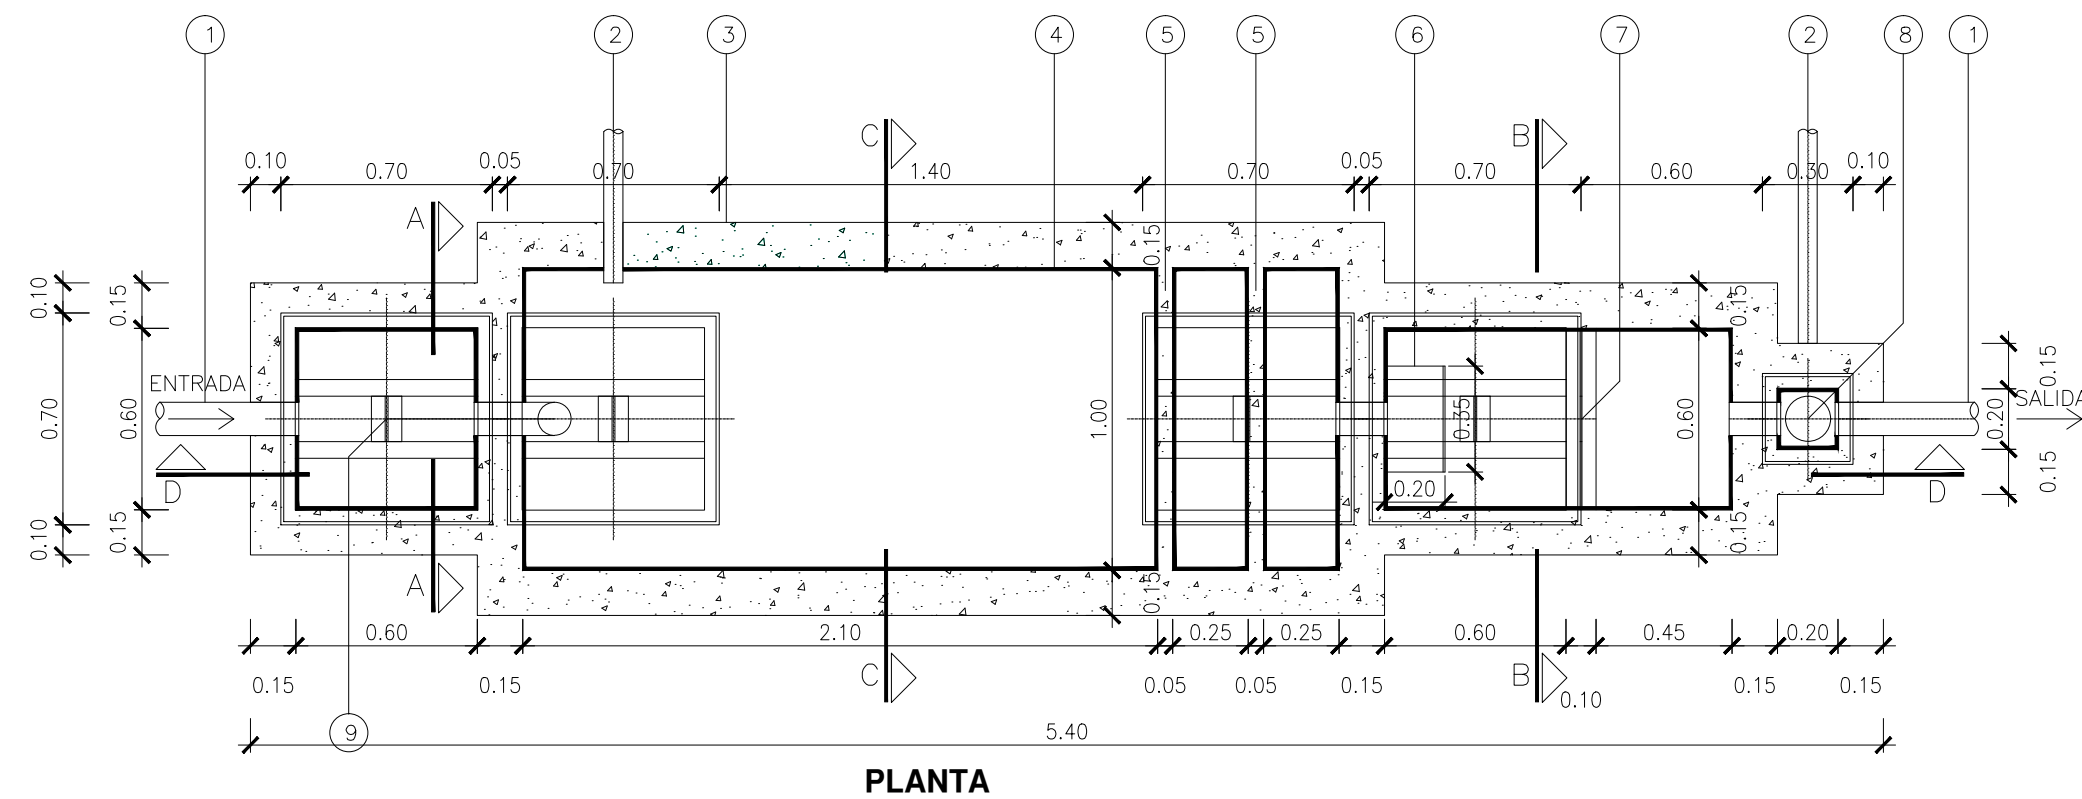


PLANTA

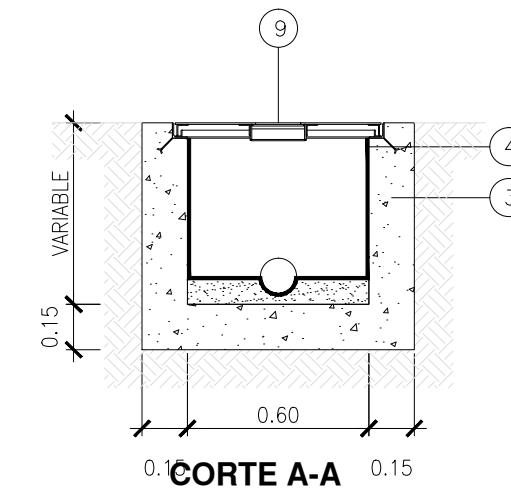


CORTE A-A

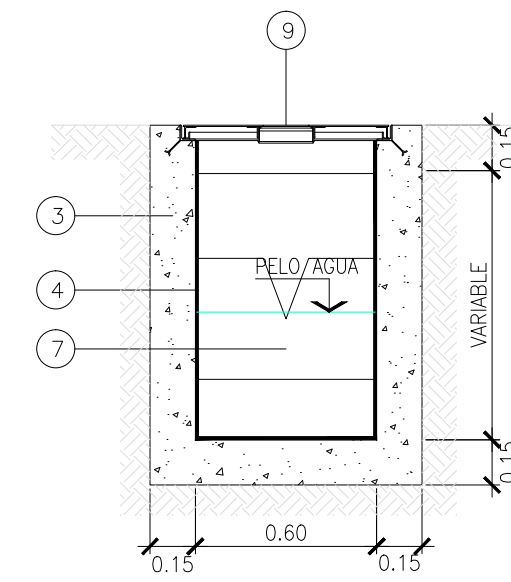

CORTE B-B

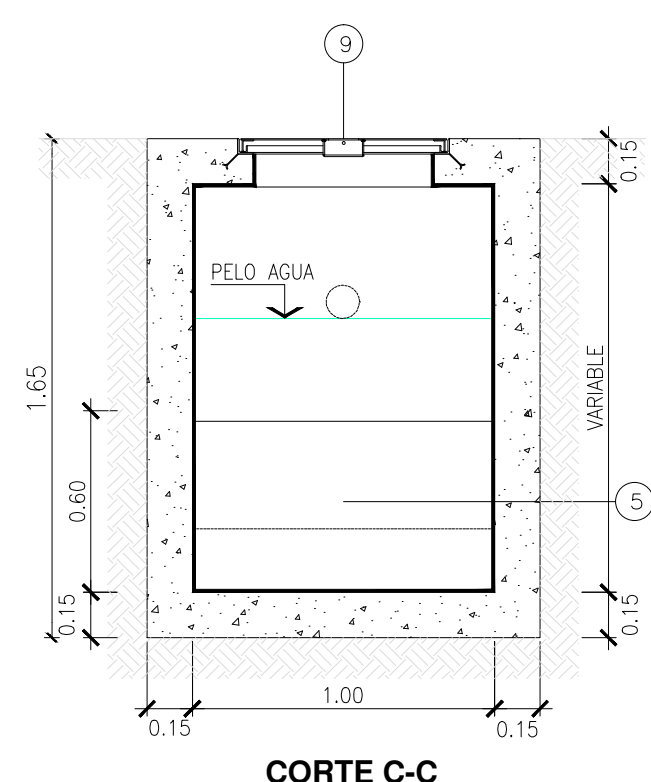

CORTE C-C

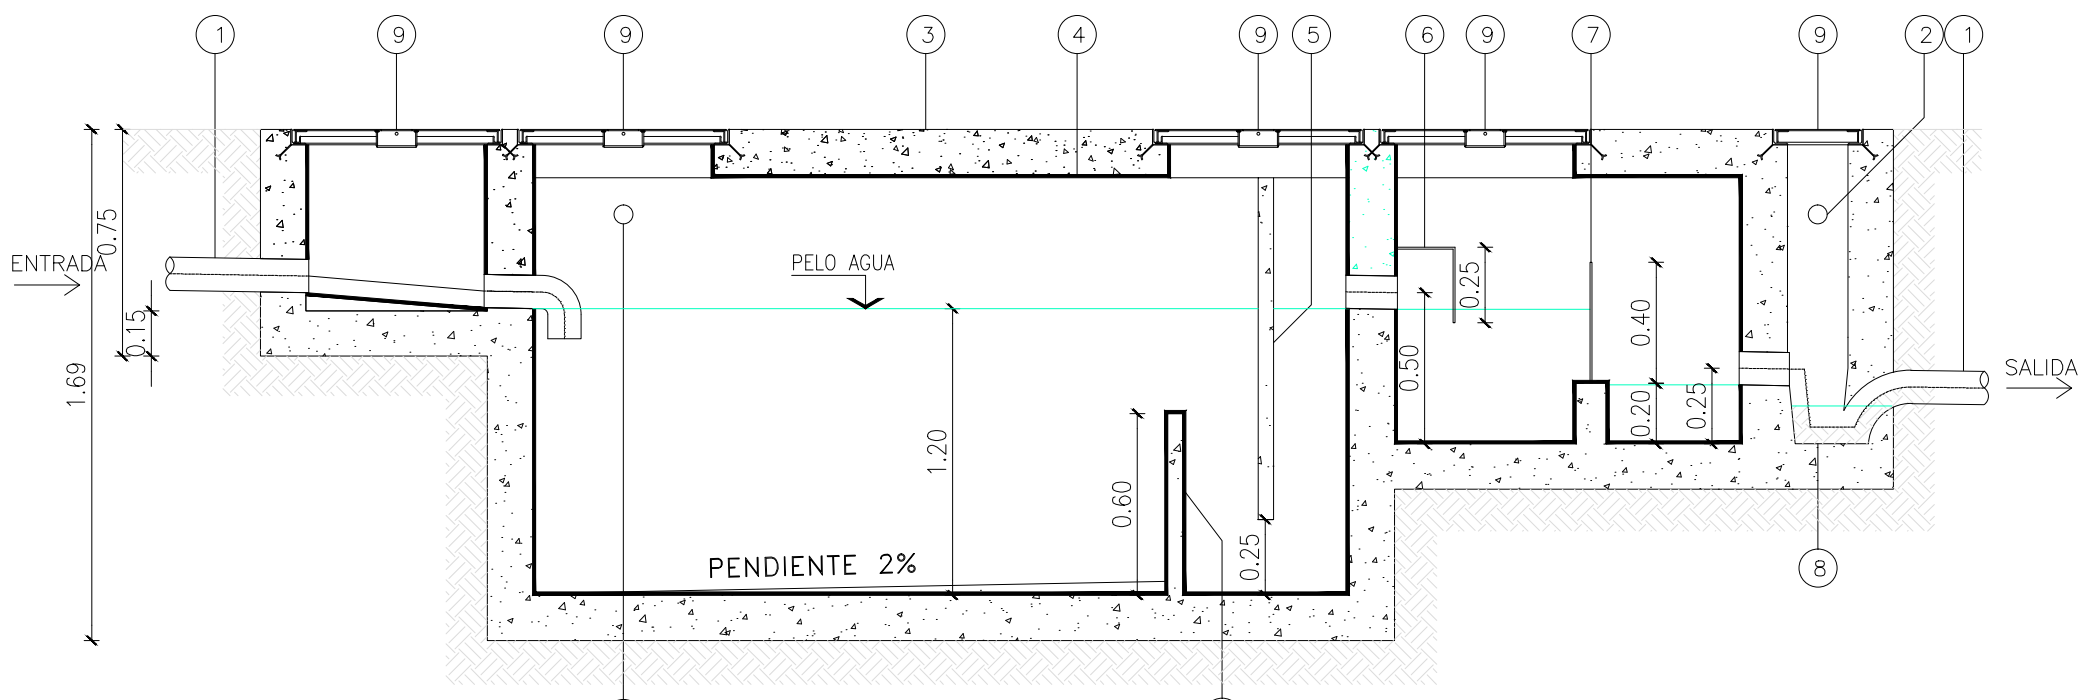

CORTE D-D

NOTAS

1	CANERIA DESAGUES INDUSTRIALES CPVC 0.110m ESPESOR 3.2mm
2	CANERIA DE VENTILACION CPVC 0.063m ESPESOR 3.2mm
3	PARED HORMIGON H21 ESPESOR 0.15m, ARMADO C/ MALLA DOBLE diam.8 C/0.15m
4	REVOQUE IMPERMEABLE
5	PANTALLA HORMIGON ARMADO ESPESOR 0.05m ARMADURA diam.6 C/0.15m AL MEDIO
6	VERTEDERO DE CHAPA ACERO INOXIDABLE ESPESOR 6.3mm
7	DISPERSADOR DE ENERGIA DE CHAPA ACERO INOXIDABLE ESPESOR 6.3mm
8	PILETA DE PATIO 0.110
9	TAPA METALICA S/DETALLE

NOTAS:

- INTERCEPTOR DE HIDROCARBUROS CAPACIDAD: 2.000lts.
- CAMARA DE AFORO Y TOMA DE MUESTRAS CAP.: 25lts./h
- LA TABLA DE CAUDALES ABAJO INDICADA, SERA IMPRESA EN LA CHAPA DEL VERTEDERO

TABLA DE CAUDALES

h (m)	Q (m3/h)	h (m)	Q (m3/h)
0.01	0.014	0.11	5.627
0.02	0.079	0.12	7.000
0.03	0.218	0.13	8.550
0.04	0.449	0.14	10.000
0.05	0.784	0.15	12.000
0.06	1.237	0.16	16.000
0.07	1.824	0.17	17.000
0.08	2.540	0.18	19.000
0.09	3.410	0.19	22.000
0.10	4.438	0.20	25.000

NO APTO CONSTRUCCION

Nota: Las medidas serán verificadas en obra.

	OBRA: MEJORAMIENTO DE PLAYA DE CARGA DE COMBUSTIBLES EN RETIRO LINEA SAN MARTIN	
	ESCALA 1:25 01 ENE/17 03 00/00 02 00/00 04 00/00 0 1 2 3 4 SI ESTA BARRA NO MIDE 2 cm EL PLANO NO ESTA A ESCALA	SANITARIAS - INTERCEPTOR DECANTADOR SM-OC-015-PL12