
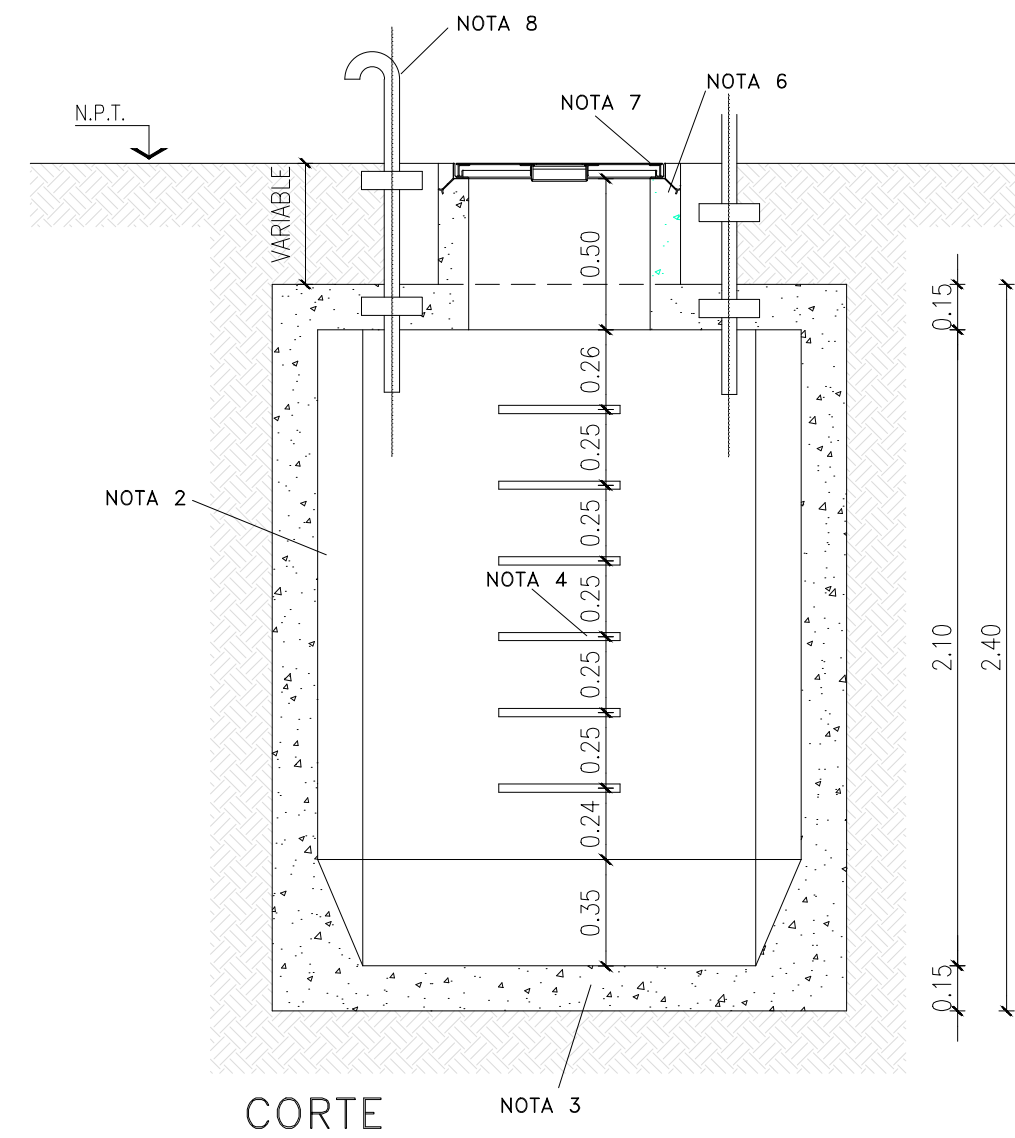
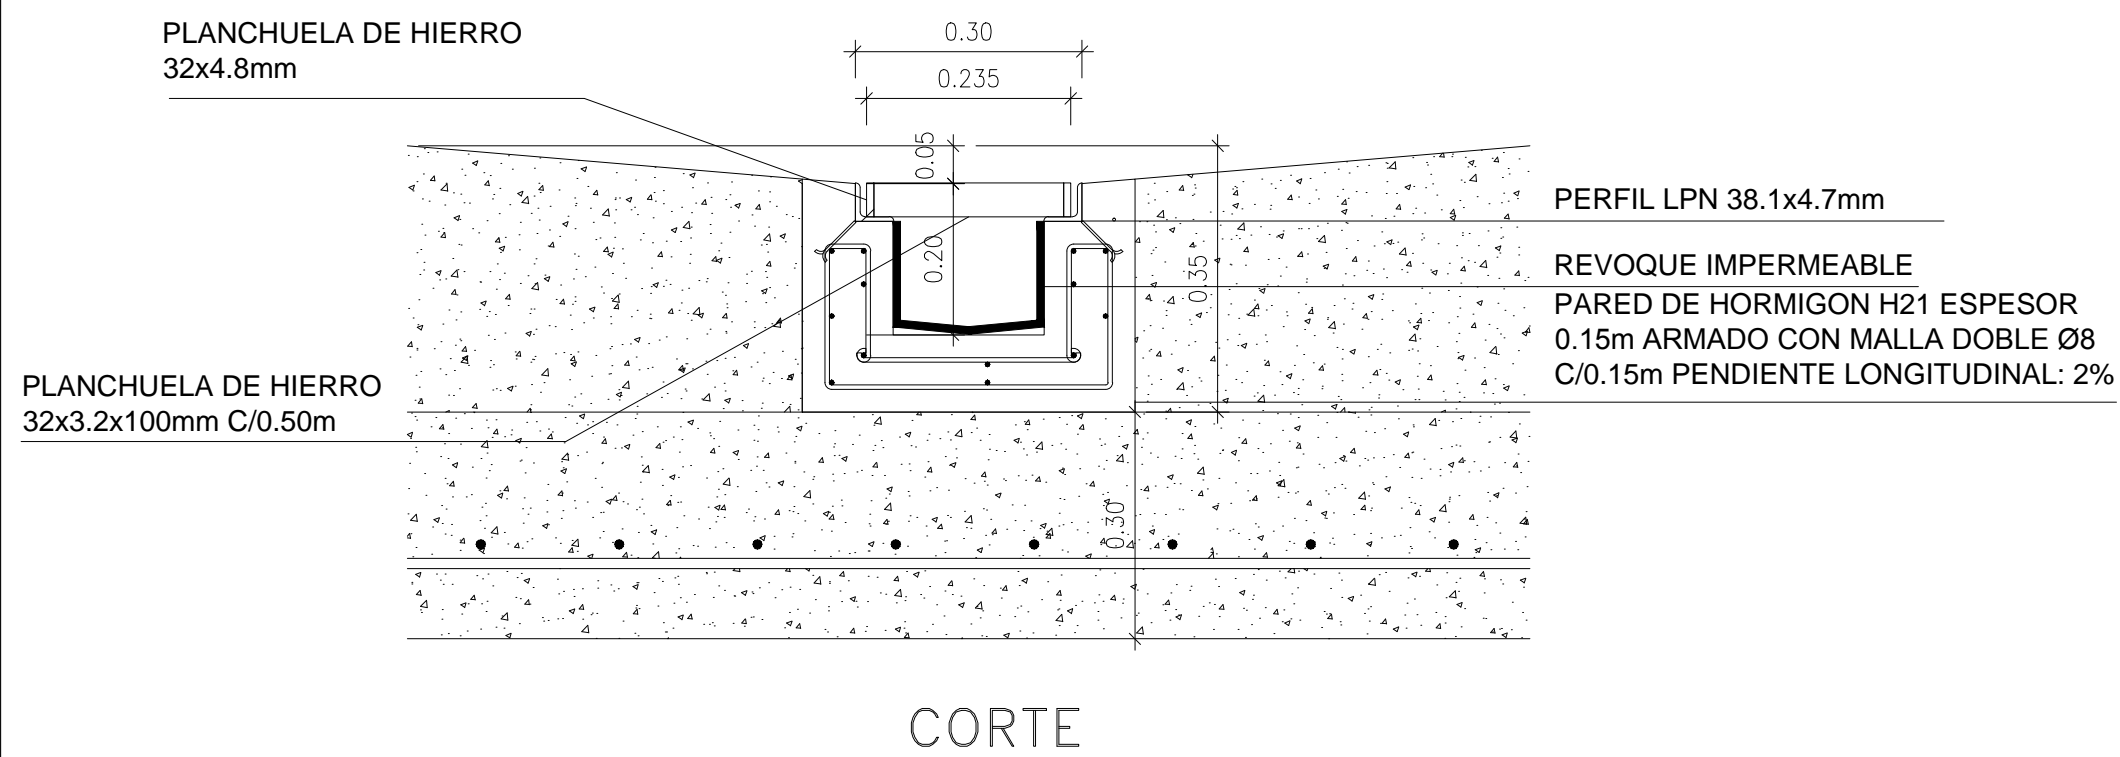
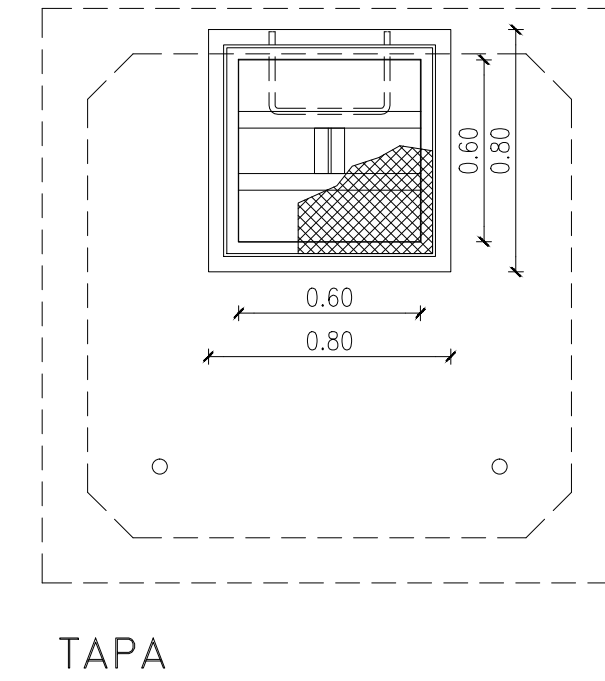
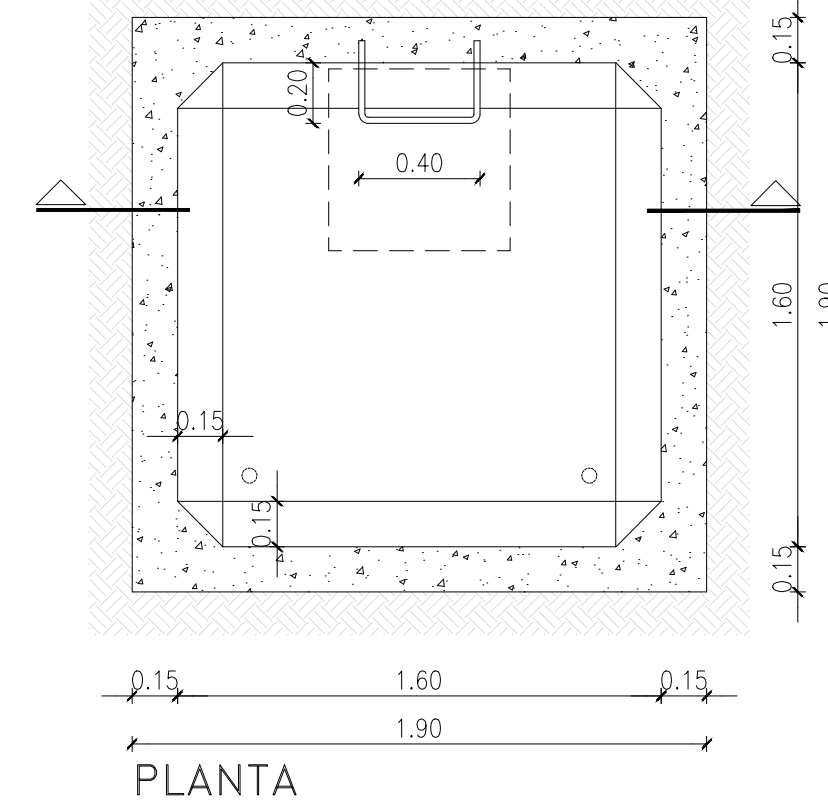


C.P.A
CANAL DE PISO ABIERTO

P.B
POZO DE BOMBEO
Cap.= 5 m³.
esc. 1:20

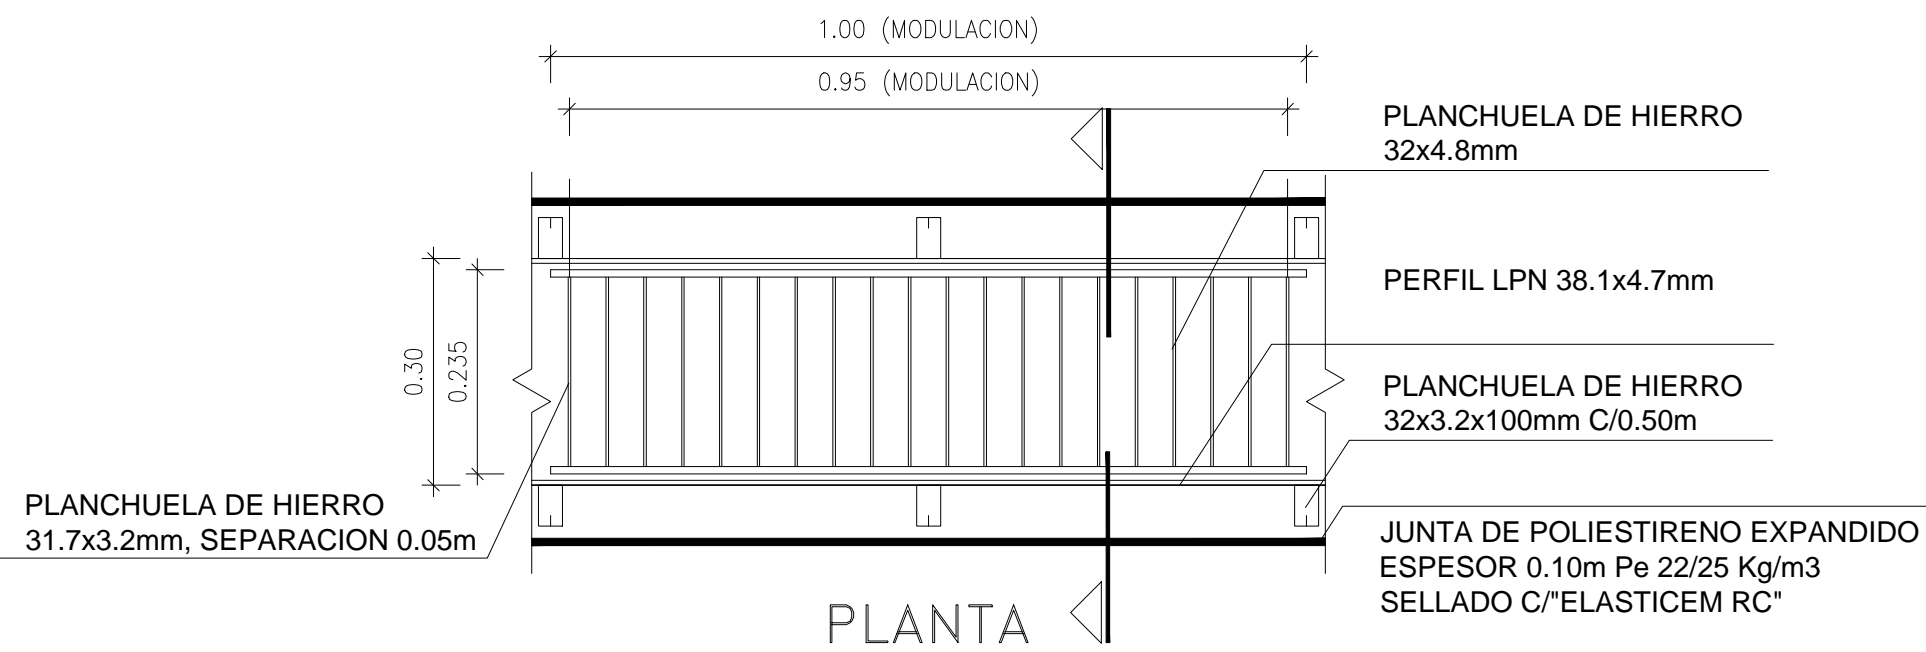

- NOTAS: 1_ PAREDES # Ø10 C/15 C/CARA
- 2_ TECHO # Ø8 C/15 INFERIOR Y SUPERIOR
- 3_ FONDO # Ø8 C/15 INFERIOR Y SUPERIOR
- 4_ ESCALERA MARINERA HIERRO REDONDO Ø16 (CANT. 6)
- 5_ CALIDADES M' bk 210 kg/cm² G'bk > 170 Kg/cm² G'sk 4200-TIPO III
- 6_ MAMPOSTERIA DE 0,15m U H'A' DE 10cm. # Ø6 c/15 SI ES MAMPOSTERIA, ASENTADO c/ CONCRETO Y REVOQUE INTERIOR ALISADO c/CONCRETO.
- 7_ BAJADAS PARA COLECTOR Ø4" H'G'.
- 8_ VENTILACION H'G' Ø1 1/2" c/# DE BRONCE.

NO APTO CONSTRUCCION

Nota: Las medidas seran verificadas en obra.

TRENES ARGENTINOS
INFRAESTRUCTURA
Ministerio de Transporte
Presidencia de la Nación

OBRA: MEJORAMIENTO DE PLAYA DE CARGA DE COMBUSTIBLES EN RETIRO LINEA SAN MARTIN

ESCALA 1:250	
01 ENE/17	03 00/00
02 00/00	04 00/00

SANITARIAS - CANAL Y POZO DE BOMBEO

PLANO

SM-OC-015-PL14

A14