




**DETALLE "A" GABINETE DE SELLADORES BAJO
TABLEROS TPD-TGD-CST**

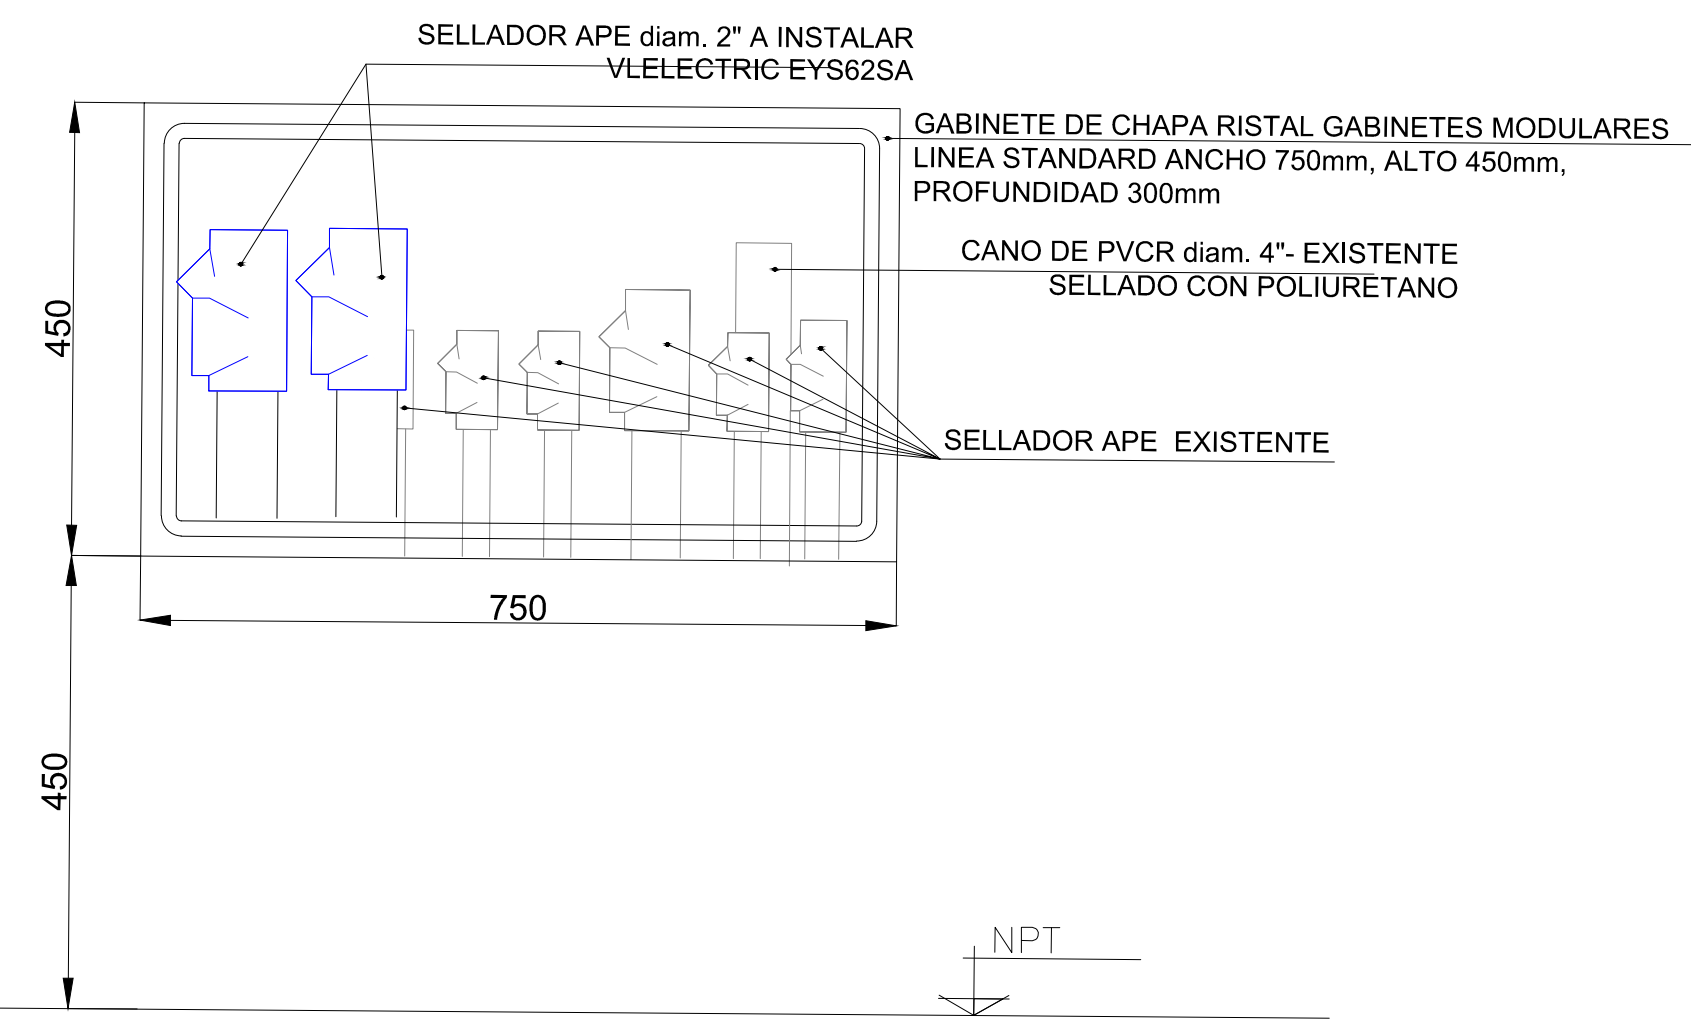

DETALLE "B" INSTALACION DE JABALINA

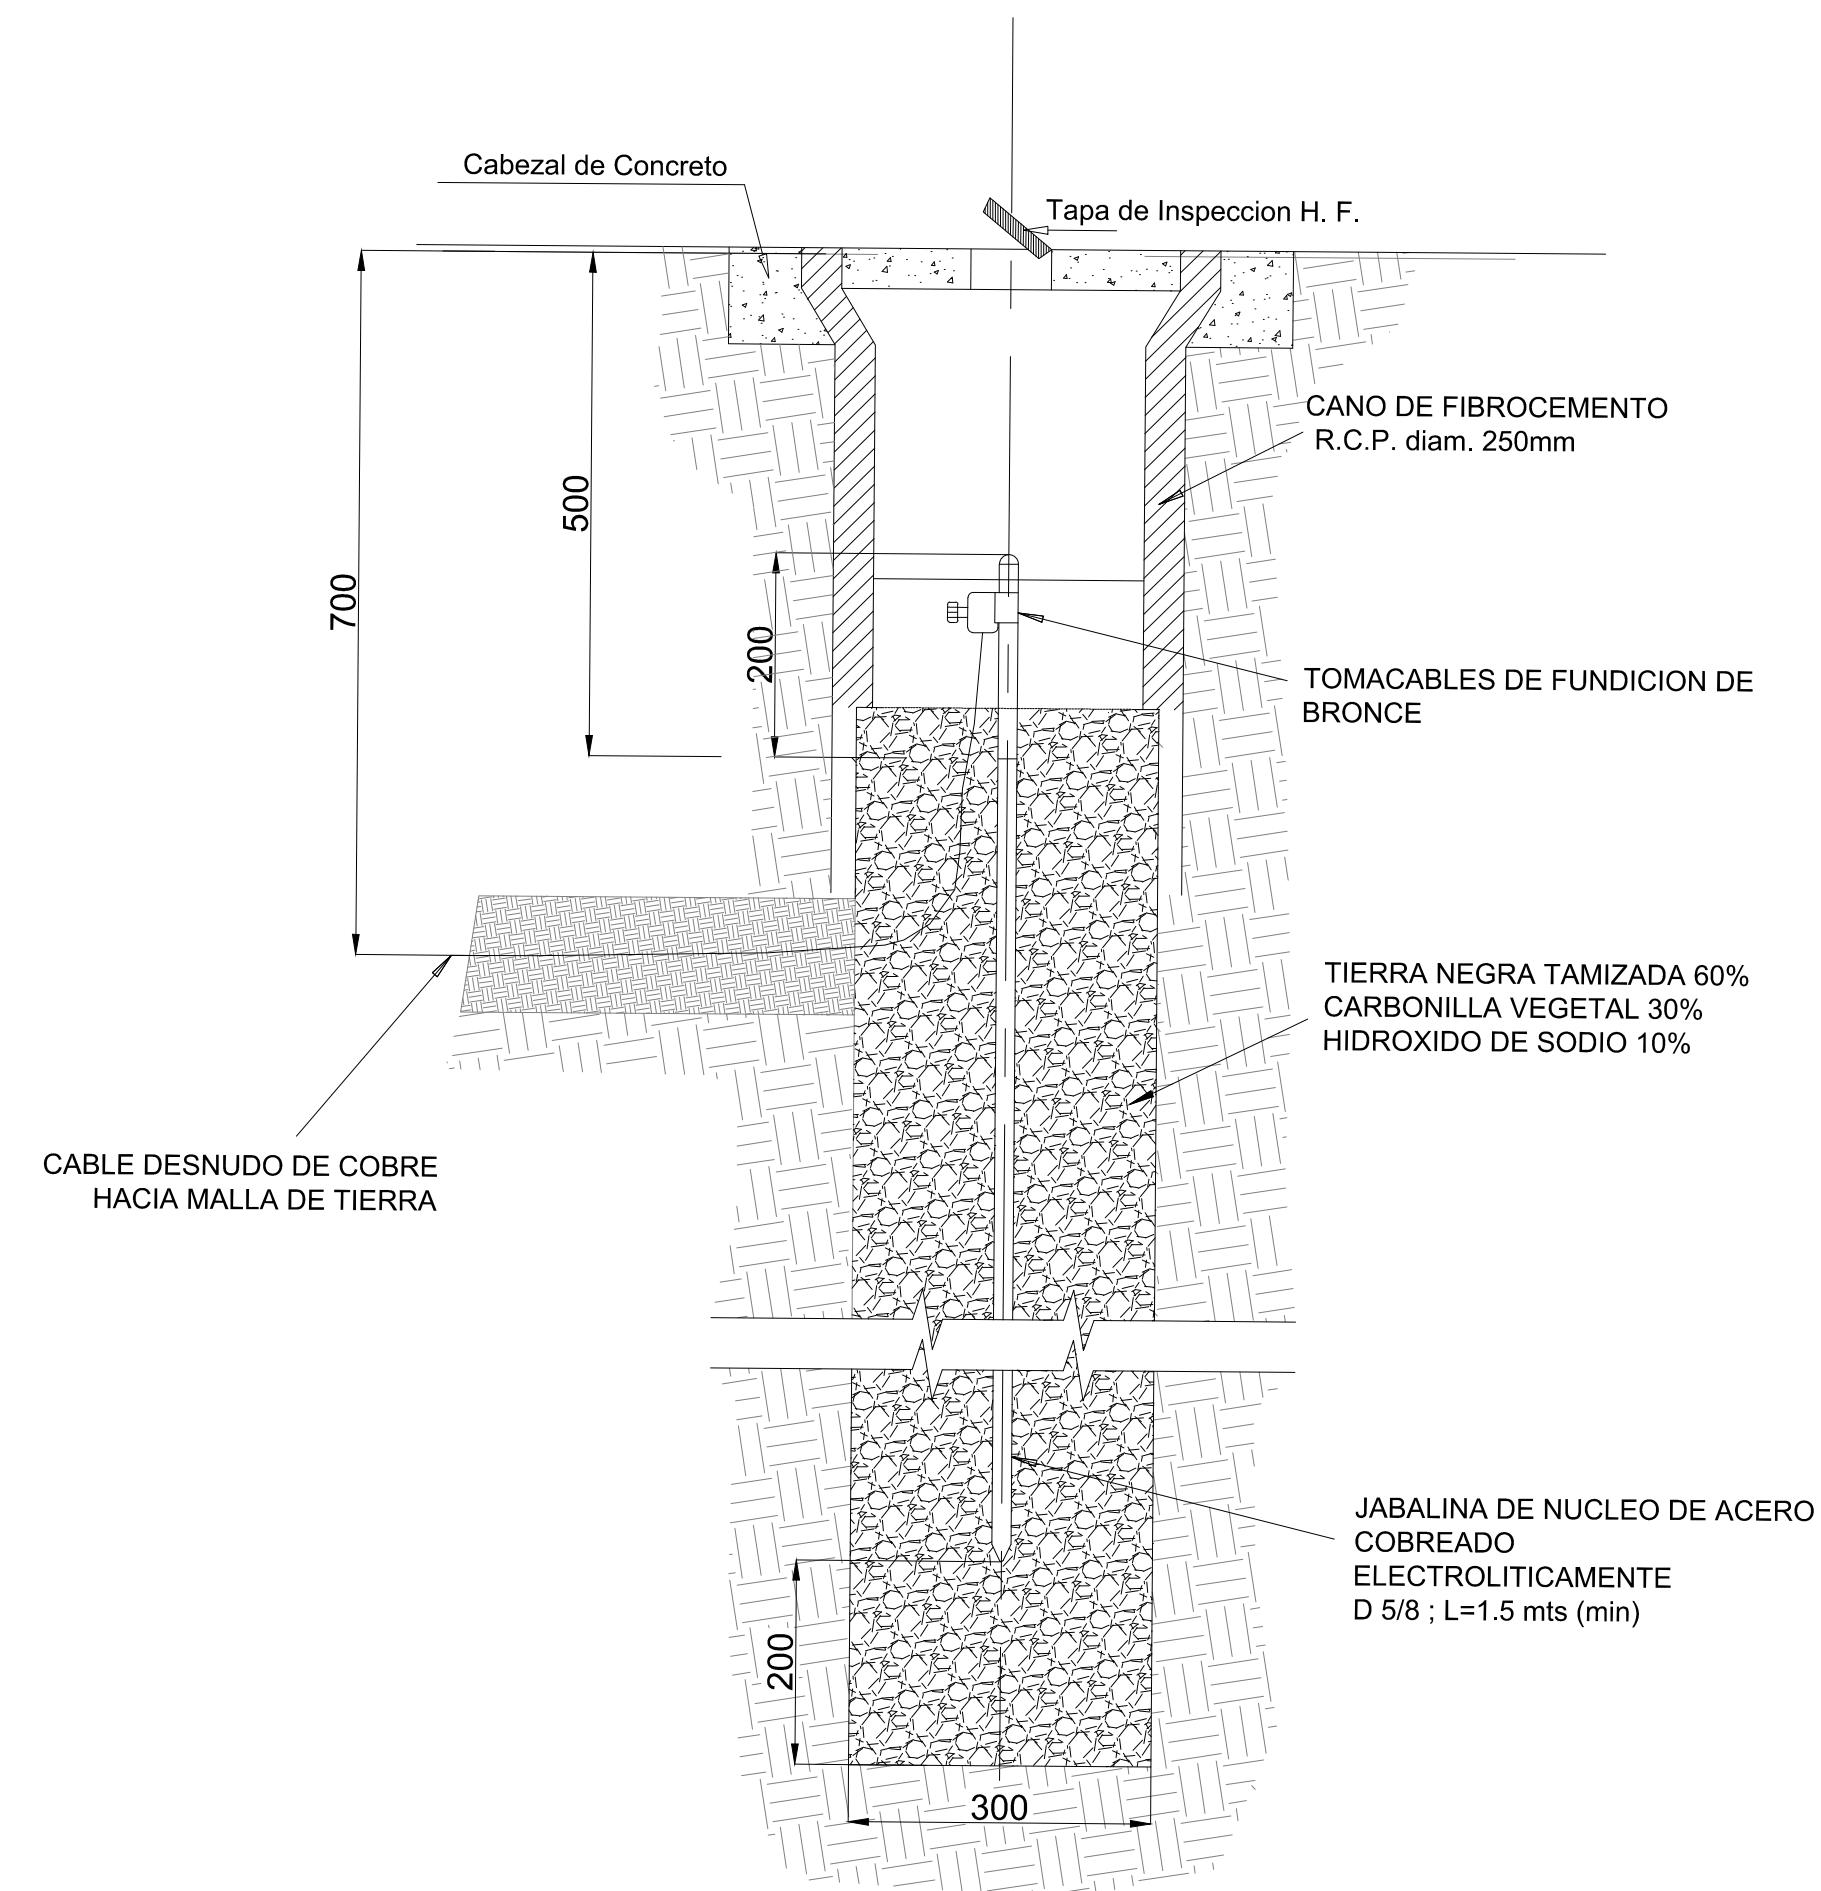

**DETALLE DE CONEXION A
ESTRUCTURA METALICA**

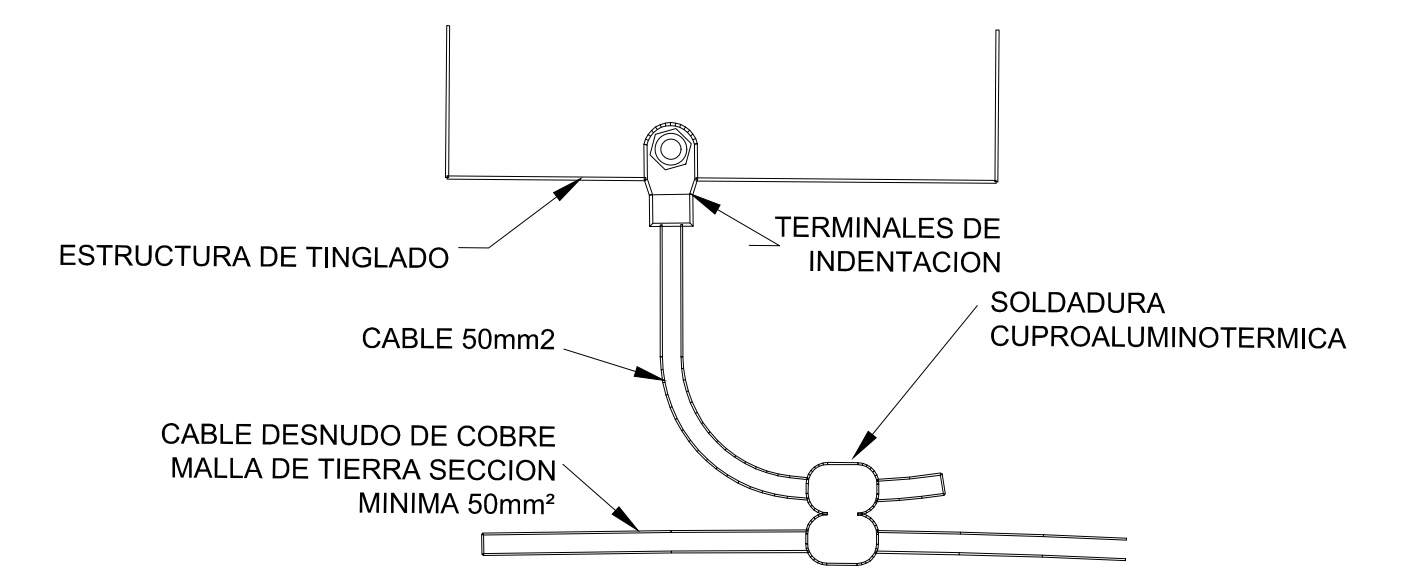

NO APTO CONSTRUCCION

Nota: Las medidas serán verificadas en obra.

		OBRA: MEJORAMIENTO DE PLAYA DE CARGA DE COMBUSTIBLES EN RETIRO LINEA SAN MARTIN	
ESCALA 1:75		ELECTRICAS - DETALLES INSTALACION PAT Y GABINETE SELLADORES	
01	ENE/17	03	00/00
02	00/00	04	00/00
SM-OC-015-PL15		PLANO A15	