



CAMARA DE TIRO
(1000mm x 1000mm x 1400mm)

TAPA DE CHAPA ESTAMPADA SEMILLA MELON ESP 3/16"
REFUERZOS DE PLANCHUELA DE HIERRO 2 1/2"
MARCO HIERRO ANGULO 1 3/4"

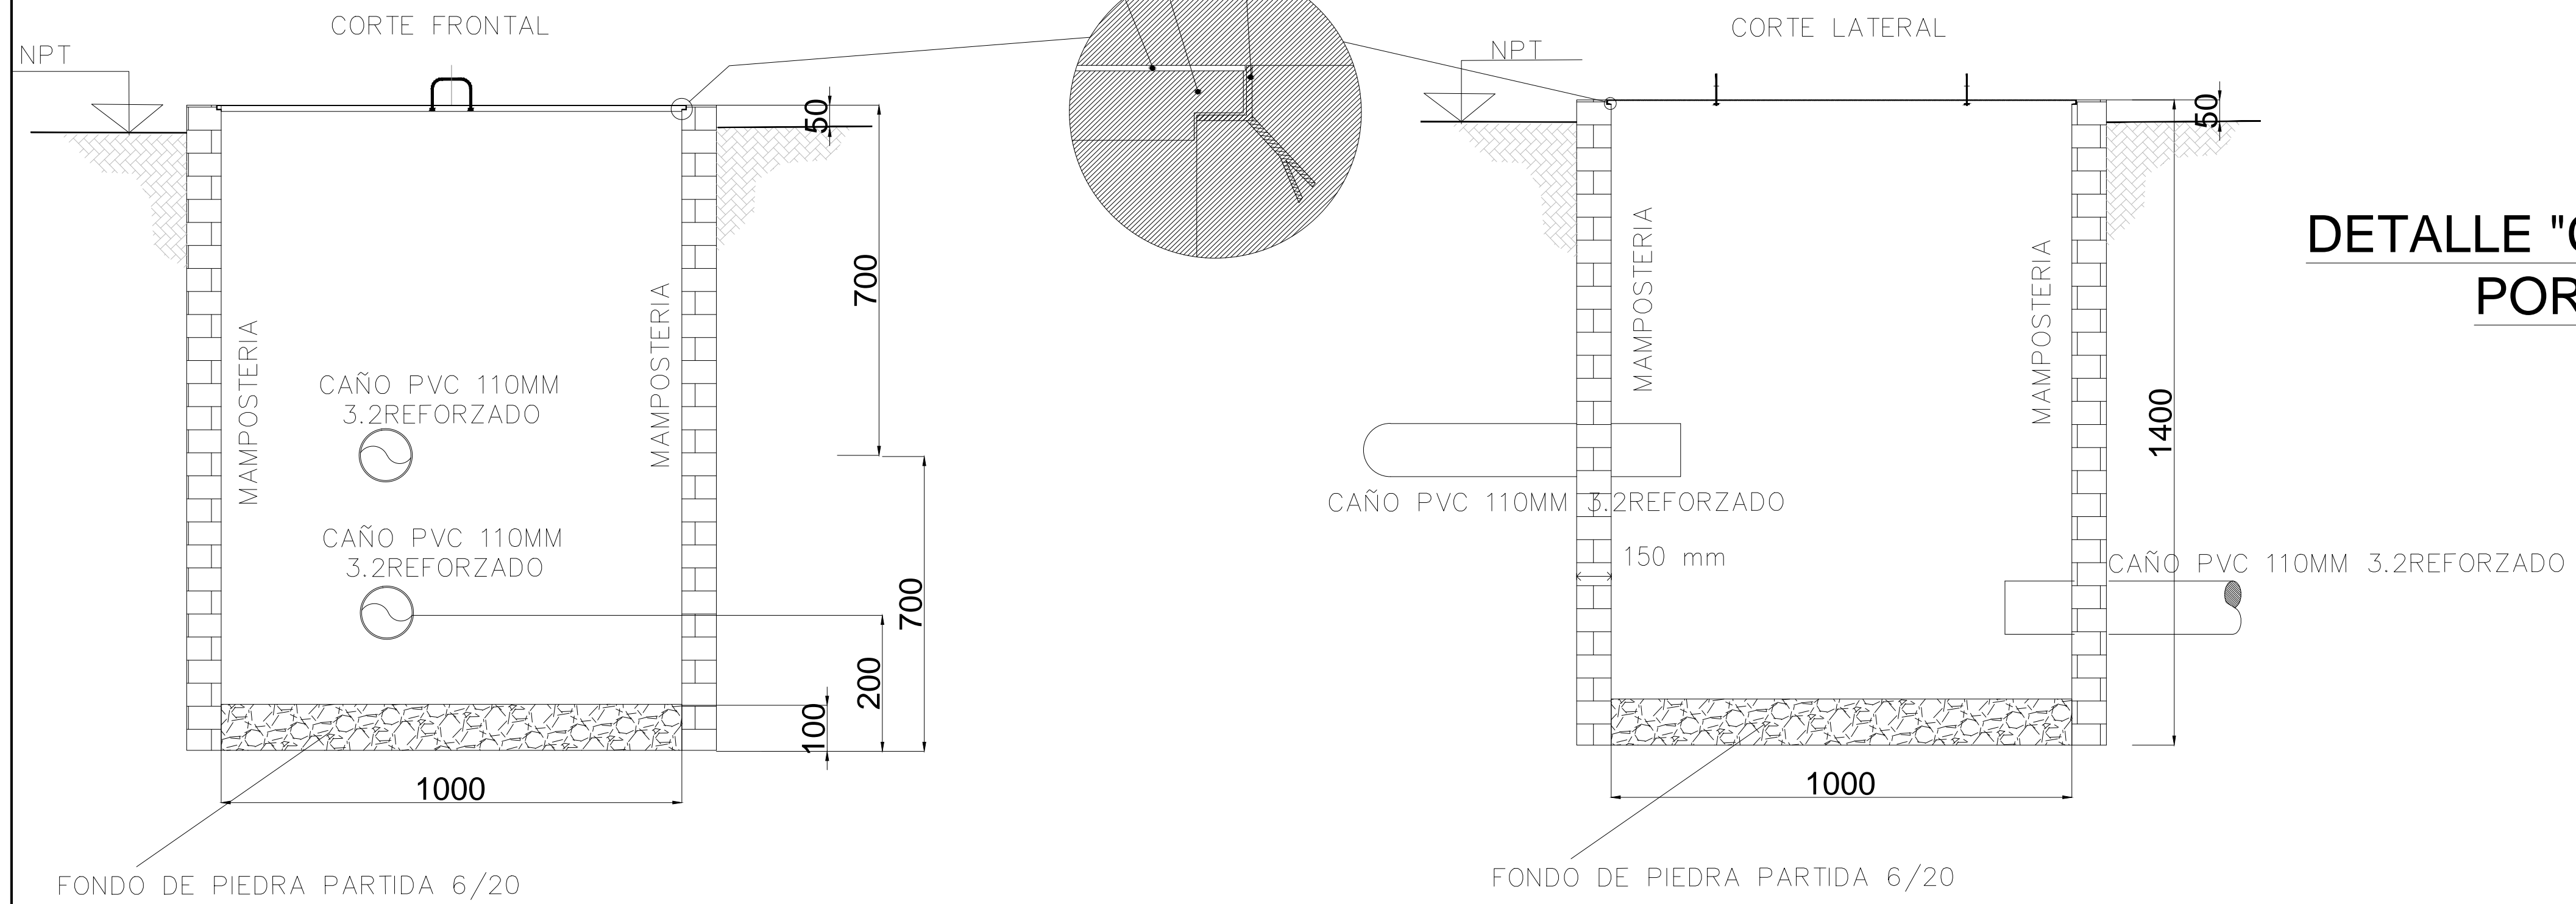


DETALLE "C" ACOMETIDA DESDE CANERO A BANDEJA PORTACABLES ALIMENTACION A TORNO

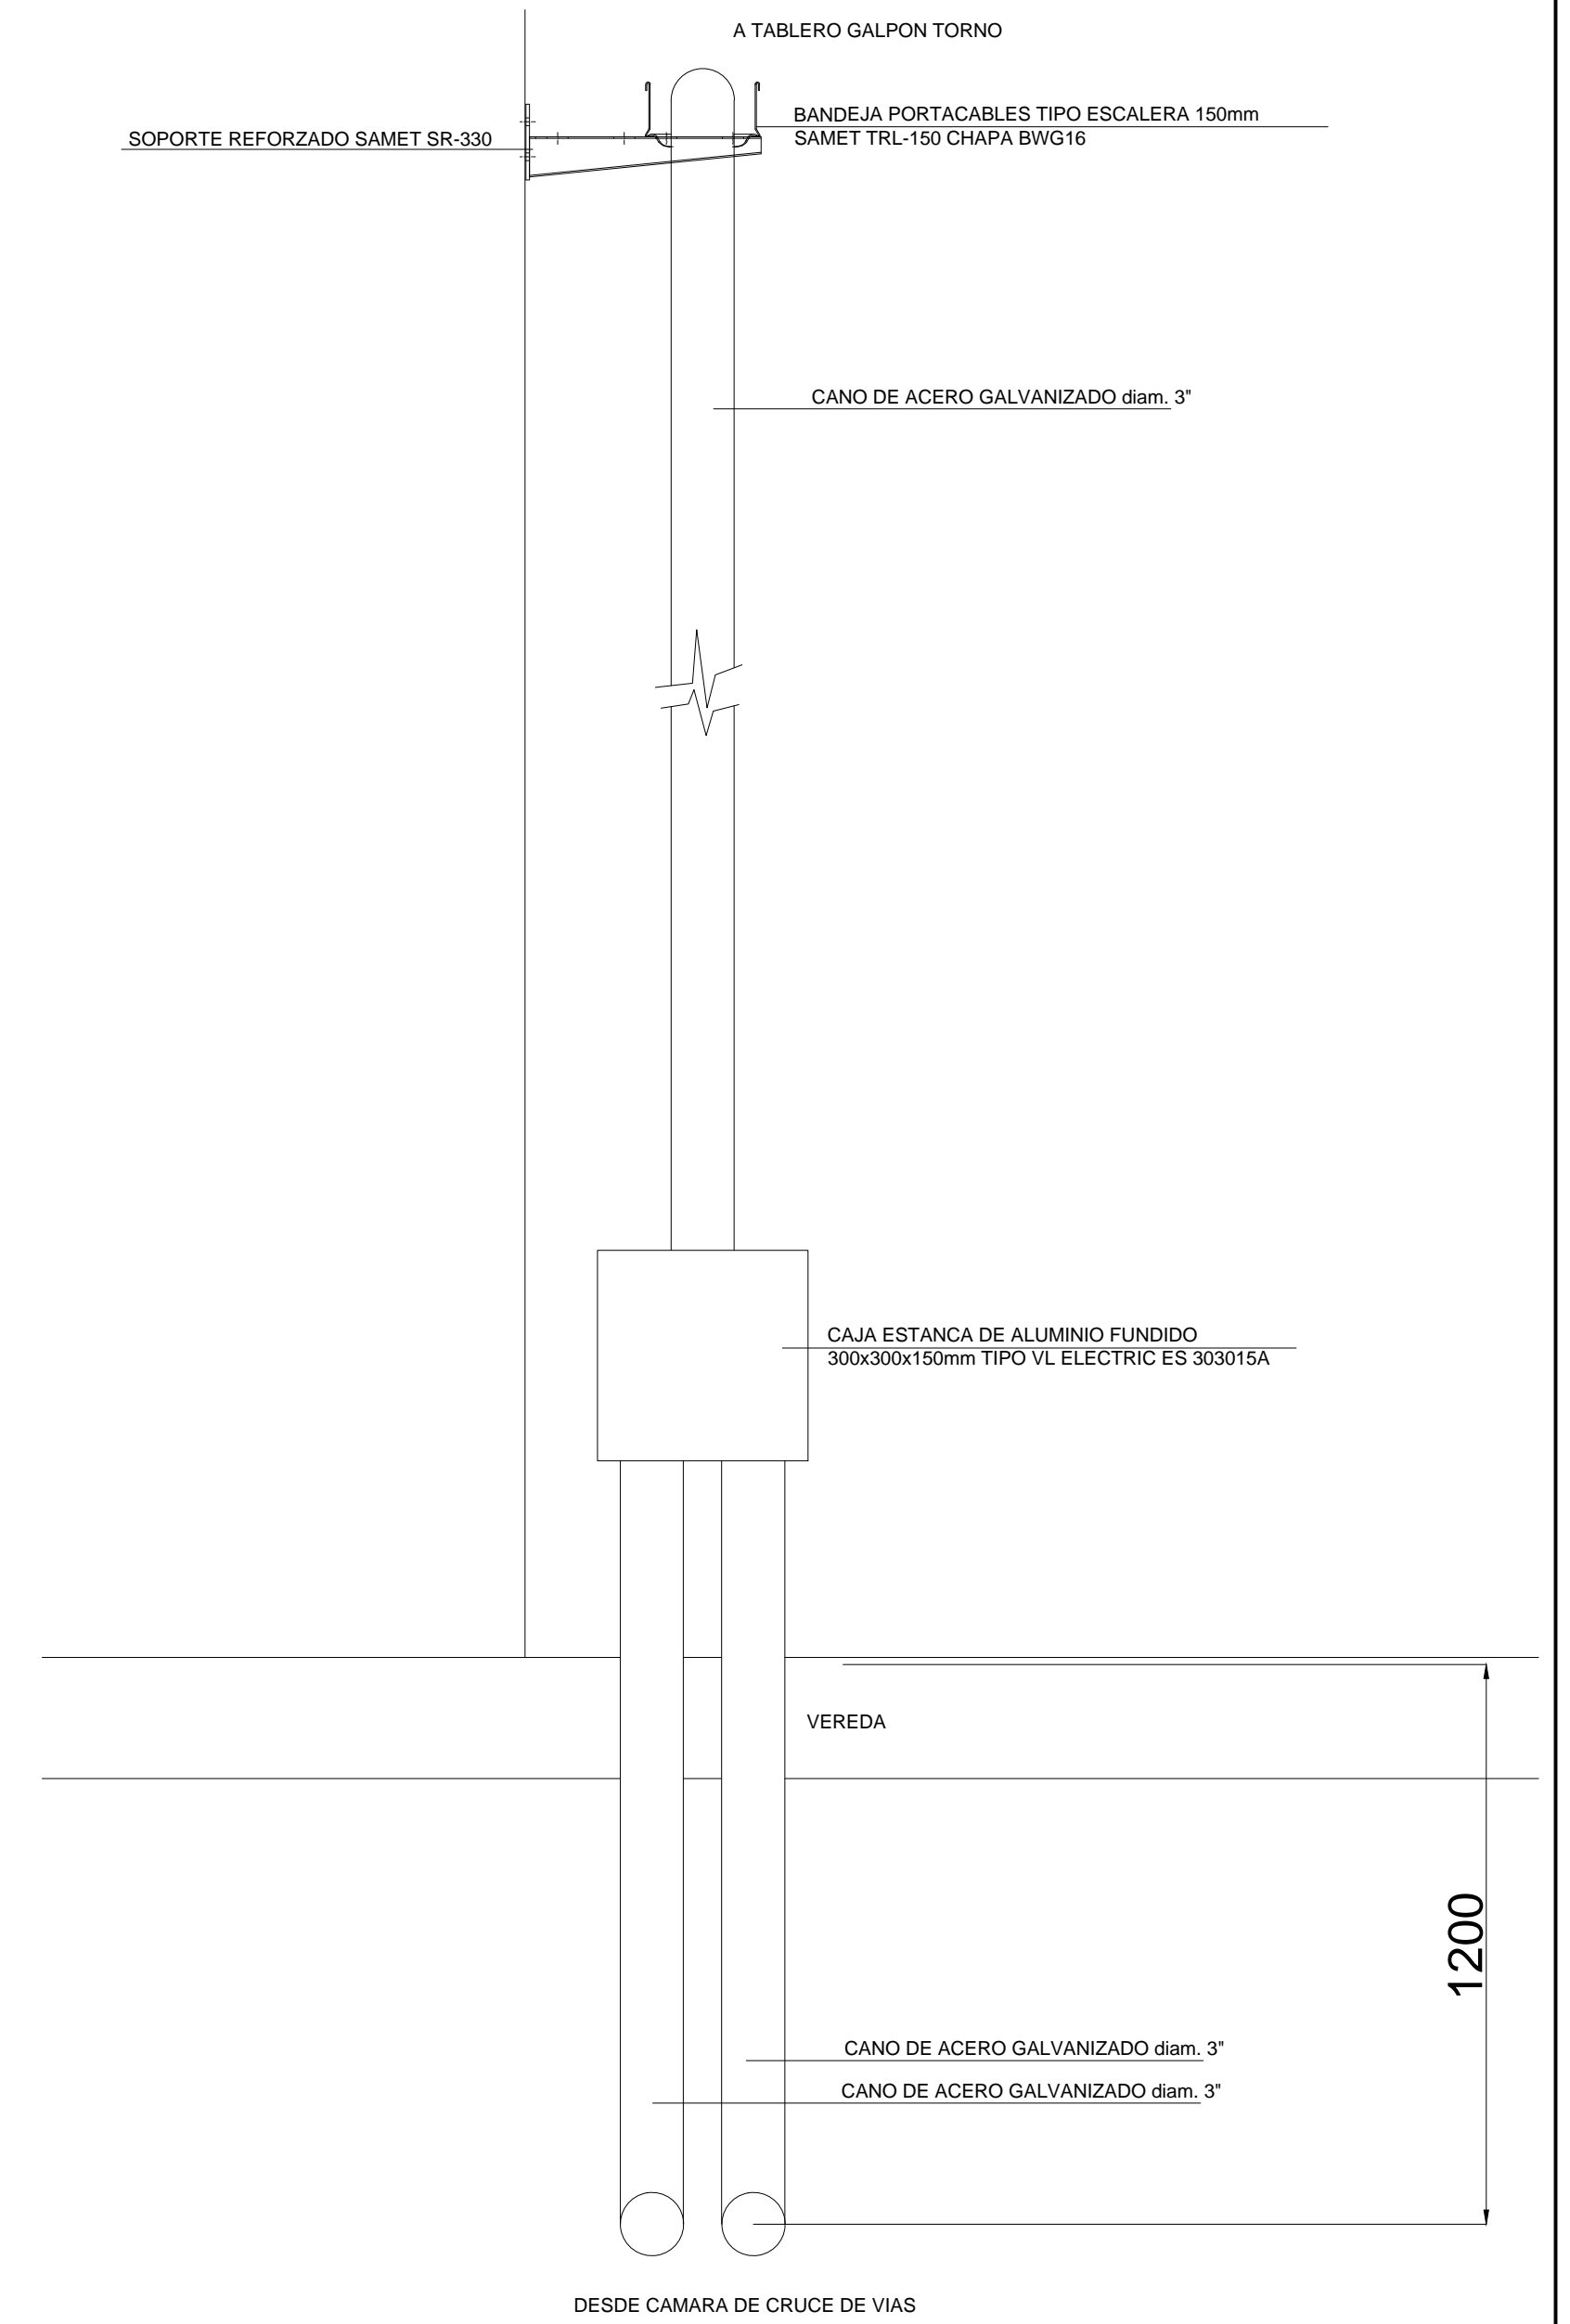

Luego de tendidos los cables
se deberan sellar con Poliuretano Expandido
(TAMBIEN EN CANOS DE RESERVA)

CAMARA DE TIRO
(1000mm x 1000mm x 1000mm)

TAPA DE CHAPA ESTAMPADA SEMILLA MELON ESP 3/16"
REFUERZOS DE PLANCHUELA DE HIERRO 2 1/2"
MARCO HIERRO ANGULO 1 3/4"

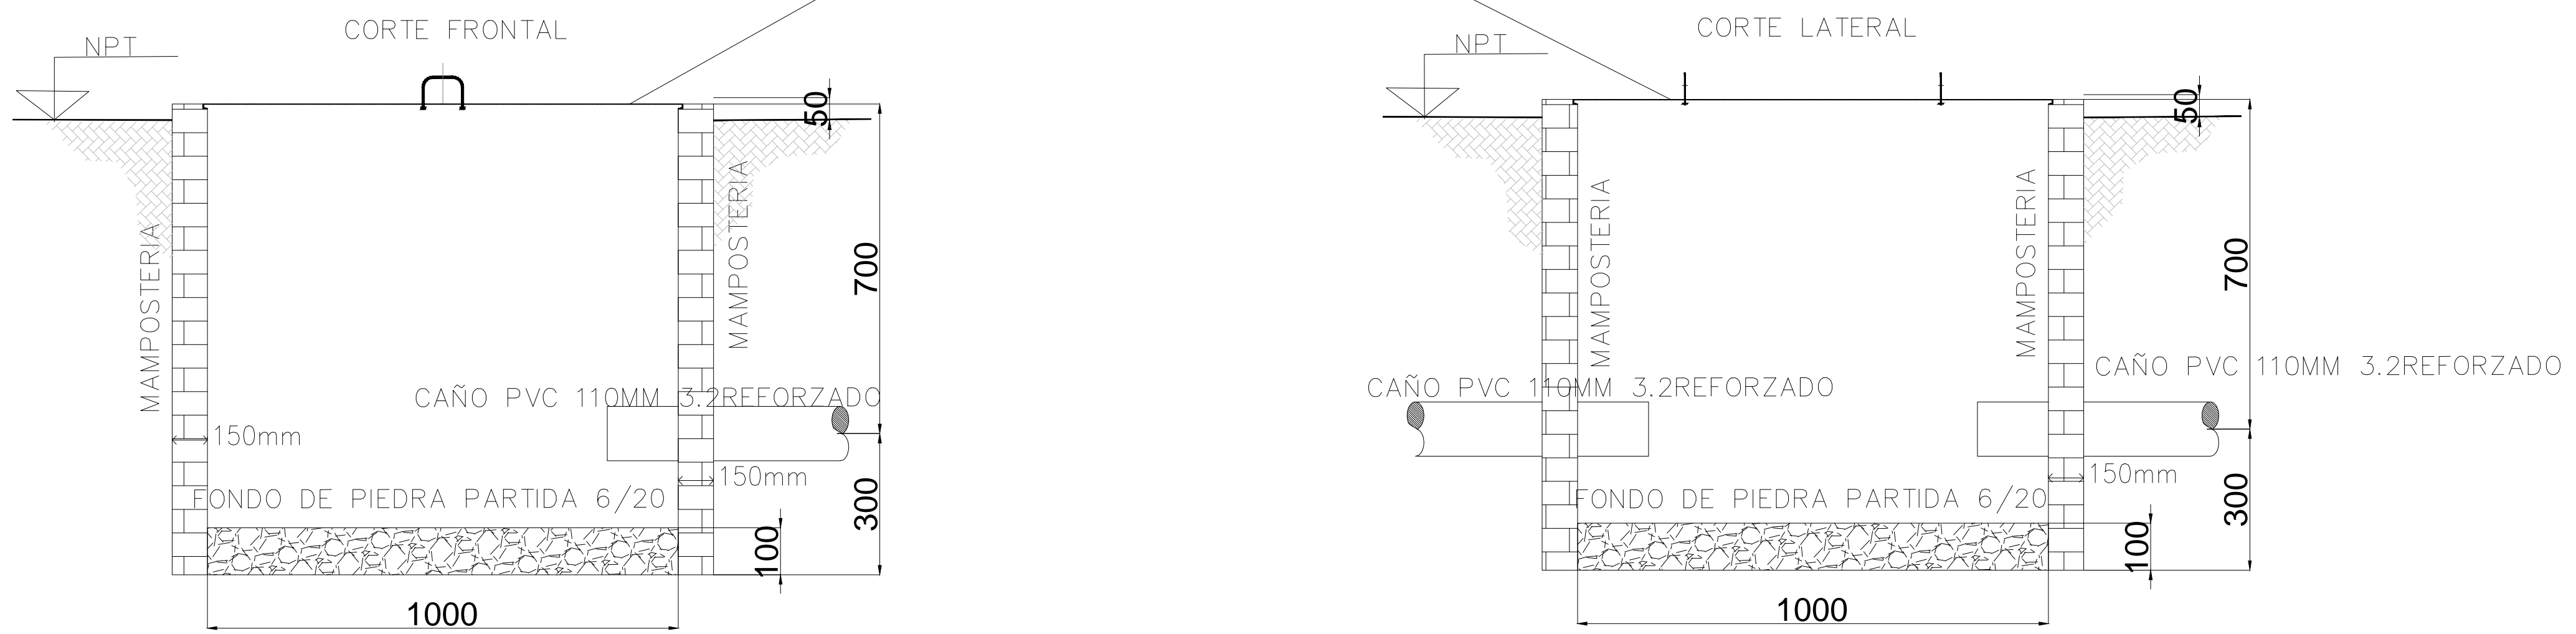

NO APTO CONSTRUCCION

Nota: Las medidas serán verificadas en obra.

		OBRA: MEJORAMIENTO DE PLAYA DE CARGA DE COMBUSTIBLES EN RETIRO LINEA SAN MARTIN	
ESCALA 1:50		ELECTRICAS - DETALLES	
01 ENE/17	03 00/00	CAMARAS ELECTRICIDAD	
02 00/00	04 00/00	SM-OC-015-PL17	
PLANO		A17	