


TABLERO GENERAL TGD

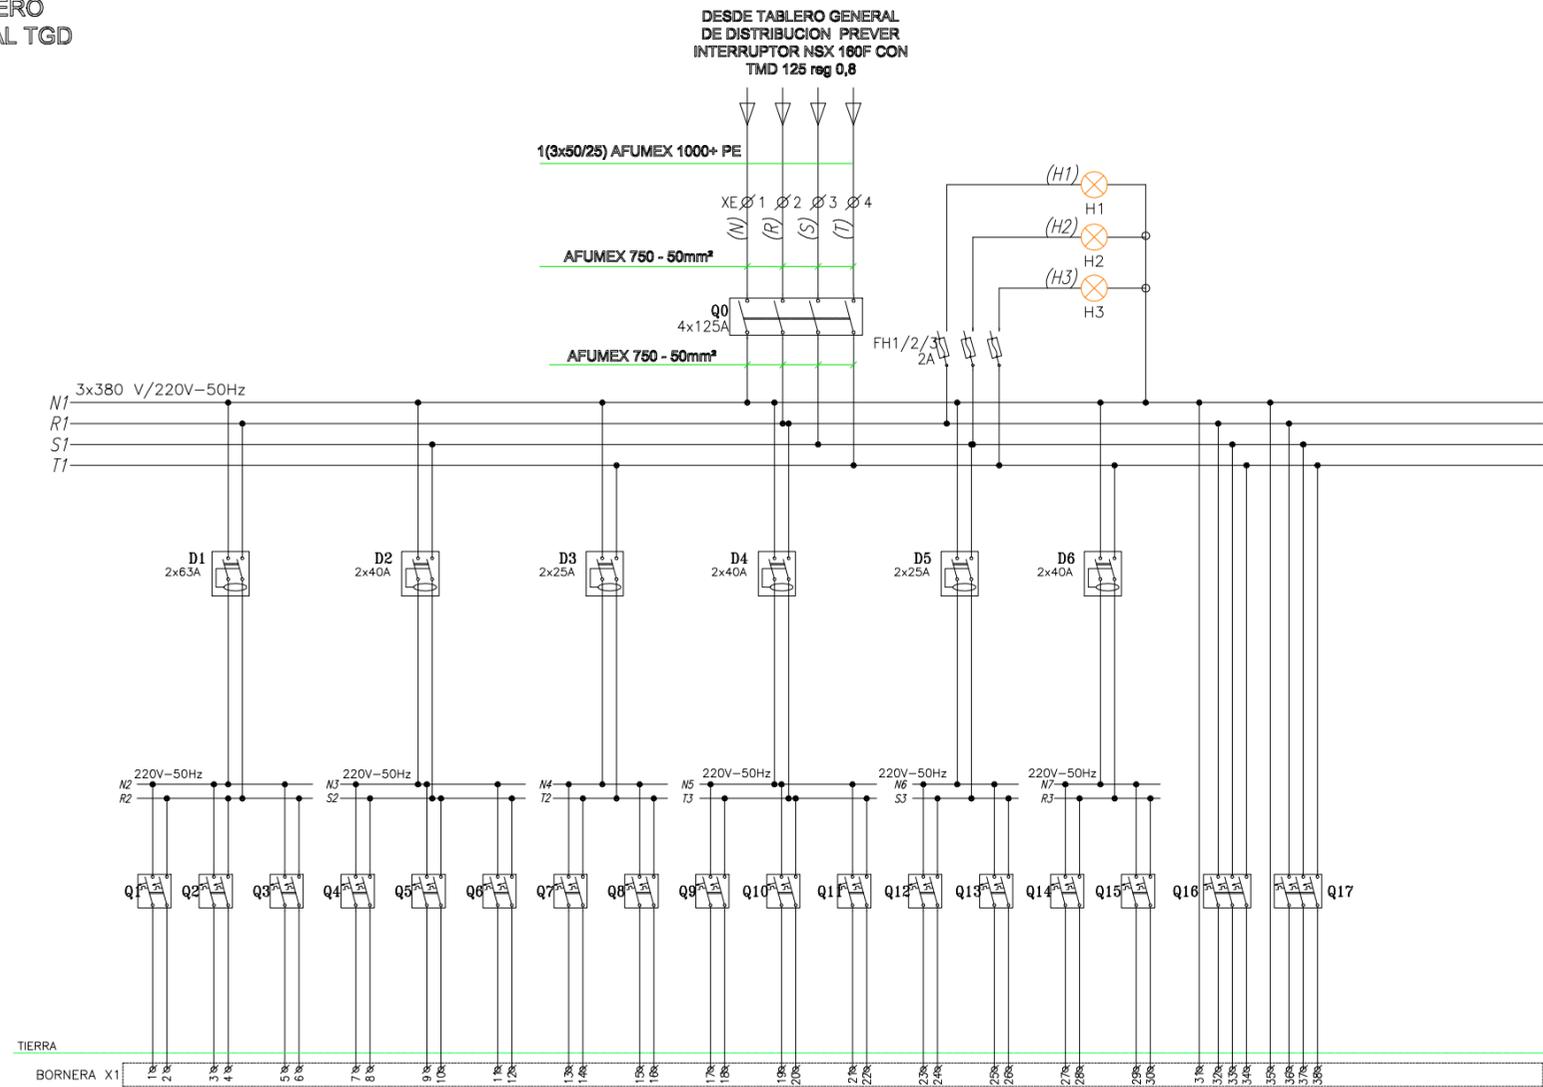

NOTA:
El Contratista incluirea los calculos de cables protecciones etc., junto al diseno de los tableros

CIRCUITO	IUG1	IUG2	IUG3	IUG4	IUG5	IUG6	IUG7	TUG1	TUE1	TUE2	TUE3	TUE4	TPC	TPD	ESPACIO DE RESERVA	ESPACIO DE RESERVA	ESPACIO DE RESERVA			
DESTINO	ILUM. TINGLADO	ILUM. TINGLADO	ILUM. TINGLADO	ILUM. TINGLADO PROY. EXT.	ILUM. TINGLADO PROY. EXT.	ILUM. TINGLADO COLUM.EXT.	ILUM. OFICINA	PRESENCIA DE TENSION	TOMAS. USO GENERAL OFIC. Y DEP.	TOMAS AA OFICINA	TOMAS ZOCALODUCTO OFICINA	CONSOLA DE SENS. Y TELEM. (CST)	CONTROLADOR DE PLAYA	ESPACIO DE RESERVA	ESPACIO DE RESERVA	TPC	TPC	ESPACIO DE RESERVA	ESPACIO DE RESERVA	ESPACIO DE RESERVA
POTENCIA (KW)	1,83	1,08	1,83	1,72	1,72	0,8	0,5		1,76	1,8	1,76	0,38	0,38			11,5	5,2			
CORRIENTE (A)	9,23	5,44	9,23	8,68	8,68	4,08	3,7		10	9,4	10	2	2			42,4	10,6			
INTERRUPTOR TERMOMAGNETICO	2x20 A	2x20 A	2x20 A	2x20 A	2x20 A	2x20 A	2x10 A	2x10 A	2x10 A	2x16 A	2x10 A	2x10 A	2x10 A			3x50 A	3x50 A			
GUARDAMOTOR																				
CONTACTOR																				
CABLE FORMACION TIPO	2(1x4)+PE AFUMEX 750	2(1x4)+PE AFUMEX 750	2(1x4)+PE AFUMEX 750	2(1x1,5)+PE AFUMEX 750	2(1x4)+PE AFUMEX 750	2(1x4)+PE AFUMEX 750	1(2x4)+PE AFUMEX1000	2(1x1,5)+PE AFUMEX 750	2(1x2,5)+PE AFUMEX 750	2(1x2,5)+PE AFUMEX 750	2(1x2,5)+PE AFUMEX 750	2(1x2,5)+PE AFUMEX 750	2(1x4)+PE AFUMEX 750			3x25/16)+PE AFUMEX1000	EXISTENTE			

NO APTO CONSTRUCCION

JABALINA DE ACERO REVESTIDA EN COBRE DE Ø 5/8" x 4,5 mts. TIPO COPERWELD CON CAMARA Y TAPA DE INSPECCION DE 25 x 25cm

NOTAS

- LOS APARATOS DE MANIOBRA, SENALIZACION Y COMANDO A UTILIZAR SERAN SCHNEIDER
- EL ESPACIO DE RESERVA MINIMO SIN EQUIPAR DEBE SER EL 25%
- LOS GABINETES QUE CONFORMAN EL TABLERO SERAN GABINETES MODULARES IP55 S/PLIEGO DE LAS DIMENSIONES INDICADAS EN EL ESQUEMA TOPOGRAFICO
- EL CABLEADO SE REALIZARA CON LOS SIGUIENTES COLORES:
380/220VCA=
*FASE R: MARRON
*FASE S: NEGRO
*FASE T: ROJO
*NEUTRO: CELESTE
24VCA=
*FASE y NEUTRO: BLANCO

Nota:Las medidas seran verificadas en obra.

	OBRA: MEJORAMIENTO DE PLAYA DE CARGA DE COMBUSTIBLES EN RETIRO LINEA SAN MARTIN	
ESCALA S/E 01 ENE/17 03 00/00 02 00/00 04 00/00	ELECTRICAS - UNIFILAR TGD	PLANO A21
SI ESTA BARRA NO MIDE 2 cm EL PLANO NO ESTA A ESCALA	SM-OC-015-PL21	