


Vista en Planta


Toda la documentación es indicativa siendo de exclusiva responsabilidad del Oferente verificar los datos, medidas, información que figuran en el presente documento.

Medidas en Metros.

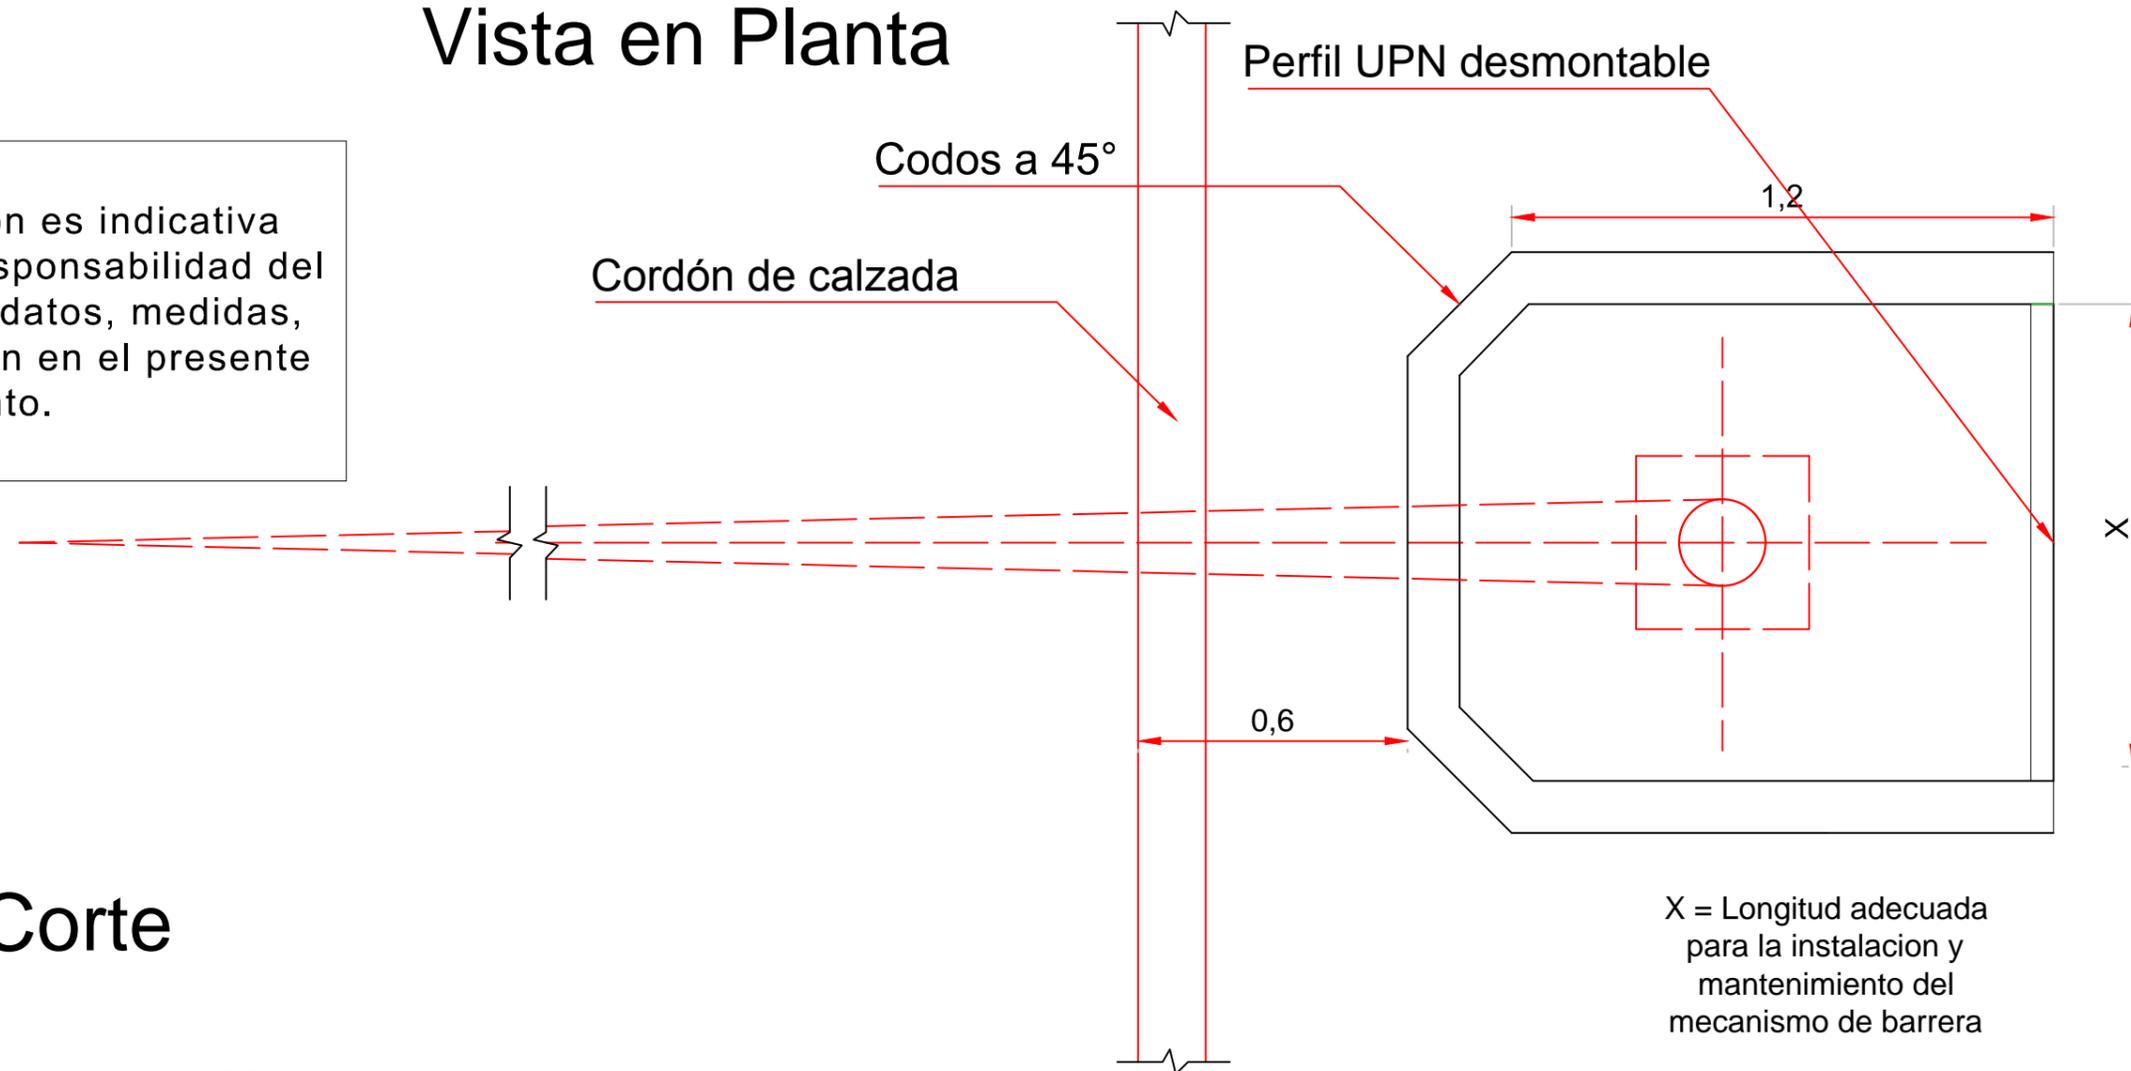

X = Longitud adecuada para la instalación y mantenimiento del mecanismo de barrera

Vista en Corte

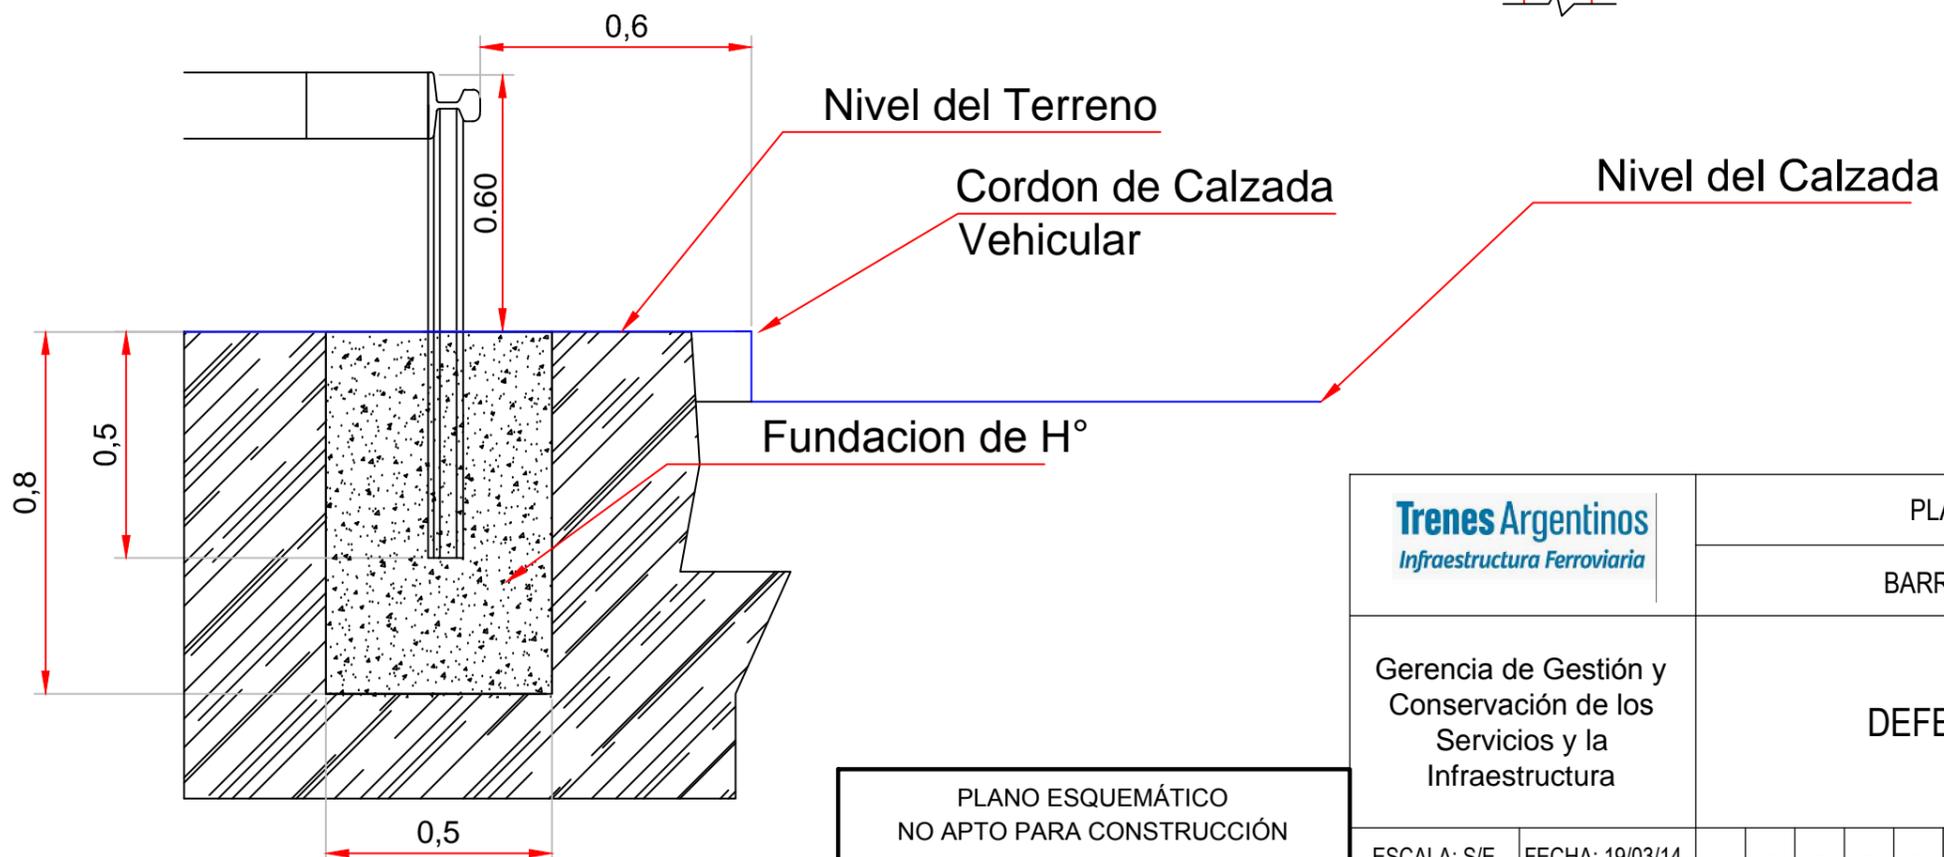

PLANO ESQUEMÁTICO
NO APTO PARA CONSTRUCCIÓN

	PLANO TIPO DE OBRA	ADIF S.E.
	BARRERAS AUTOMÁTICAS	PROYECTÓ MR 19/3/14
Gerencia de Gestión y Conservación de los Servicios y la Infraestructura	DEFENSA VEHICULAR	DIBUJÓ / MODIFICÓ MR 19/3/14
		REVISÓ MR 19/3/14
		TOTAL DE HOJAS
		1 1
ESCALA: S/E	FECHA: 19/03/14	- - - - - S Ñ 0 0 0 0 7 0