
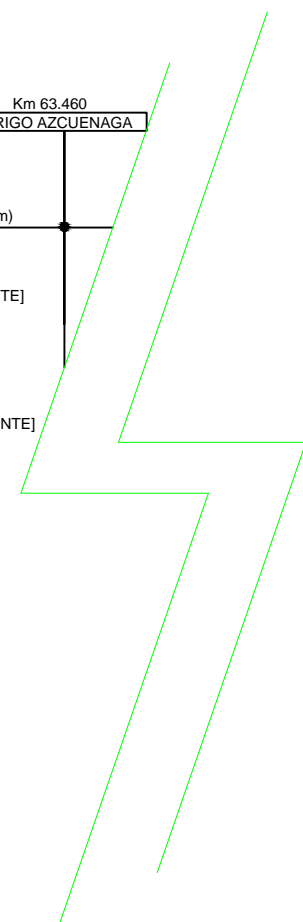


(*) Sección de cable de energía a determinar mediante cálculo de caída de tensión. El cable tendrá una cantidad de conductores de reserva del 40%

(**) Sección de cable a determinar mediante cálculo de caída de tensión. Se establece una sección mínima de 2,5 mm². El cable tendrá una cantidad de conductores de reserva del 40%, estableciendo un mínimo de 19 conductores para cable de señalamiento.

En rojo se indica los cables a instalar en el alcance de la presente obra, toda la documentación es indicativa siendo de exclusiva responsabilidad del Oferente verificar los datos, medidas, información que figuran en el presente documento.

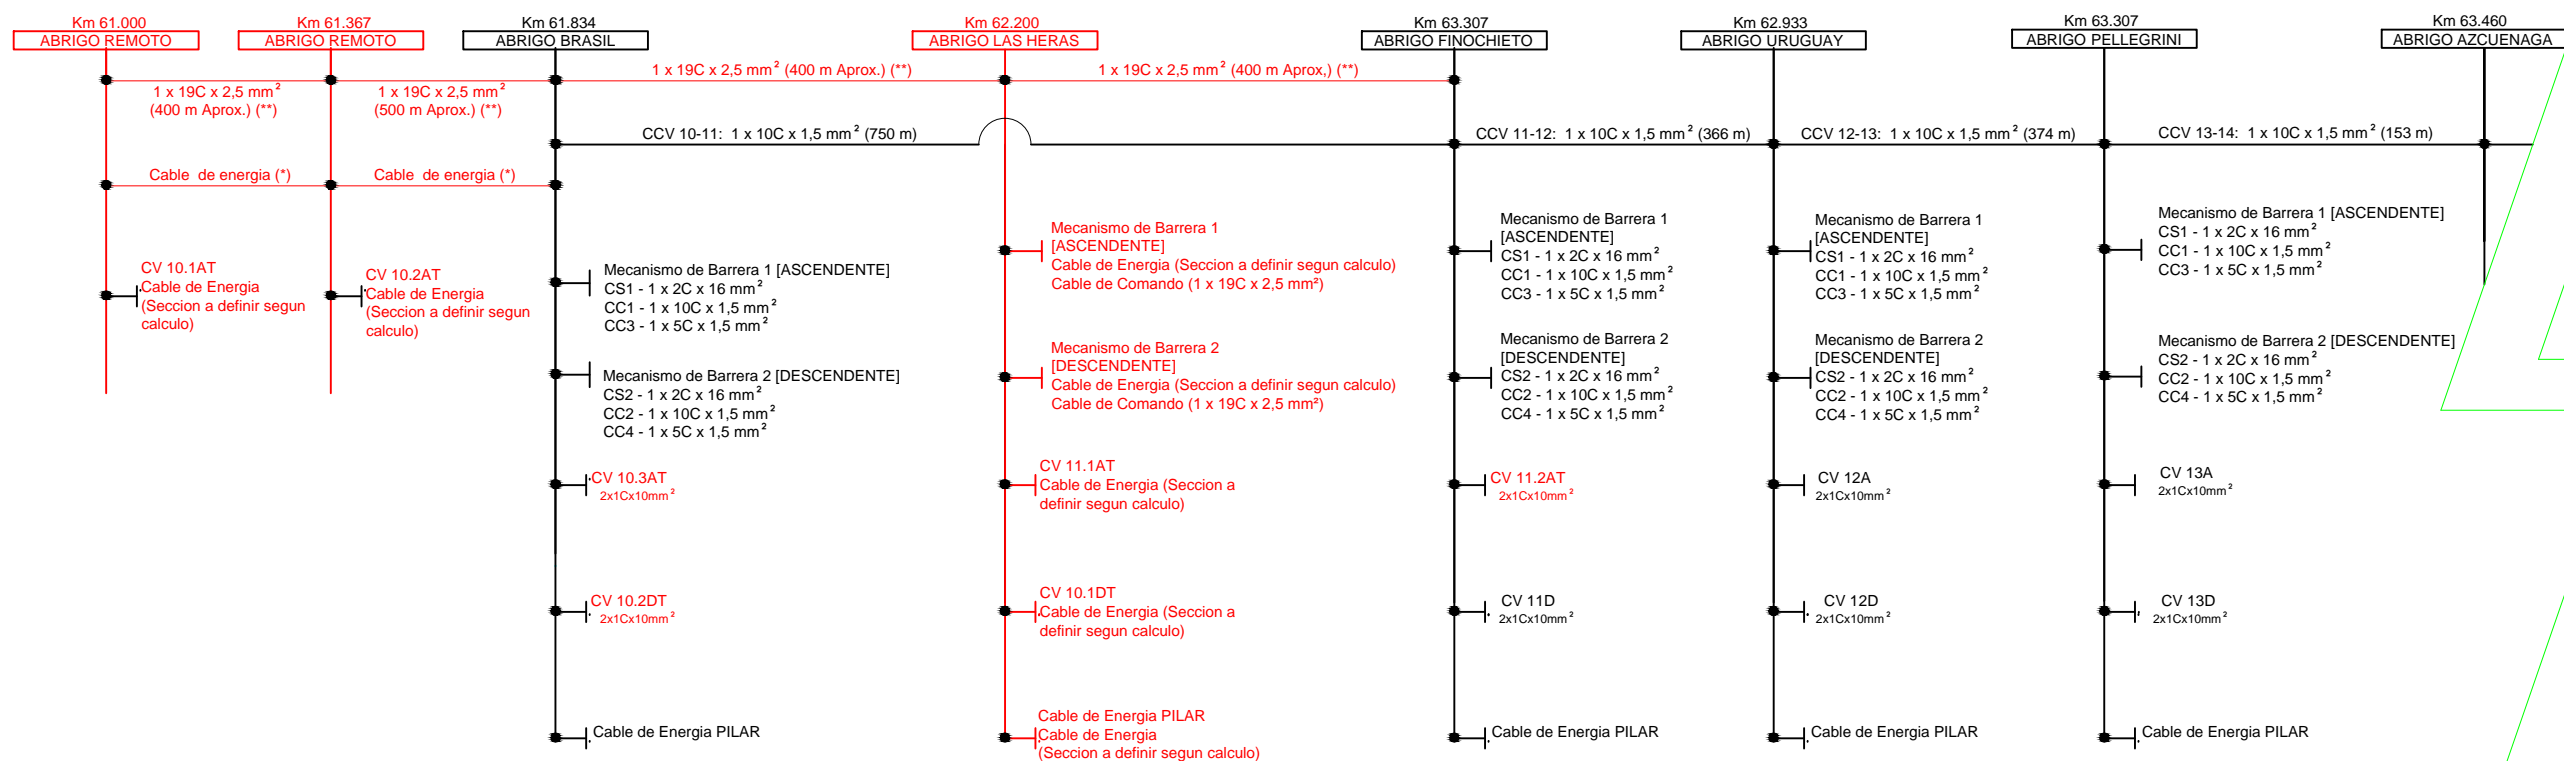

PLANO ESQUEMÁTICO
NO APTO PARA CONSTRUCCIÓN

	PLAN DE CABLES - SITUACION FUTURA										ADIF S.E.							
	BARRERAS AUTOMÁTICAS										PROYECTÓ							
Gerencia de Gestión y Conservación de los Servicios y la Infraestructura	SISTEMA DE BARRERAS AUTOMATICAS PAN LAS HERAS LINEA ROCA										MR	13/8/14						
											DIBUJÓ / MODIFICÓ							
											MR	13/8/14						
											REVISÓ							
											MR	13/8/14						
										TOTAL DE HOJAS								
										4	4							
ESCALA: S/E	FECHA: 13/08/14	-	-	-	-	-	-	-	-	-	S	Ñ	0	0	0	0	8	0