


Toda la documentación es indicativa siendo de exclusiva responsabilidad del Oferente verificar los datos, medidas, información que figuran en el presente documento.

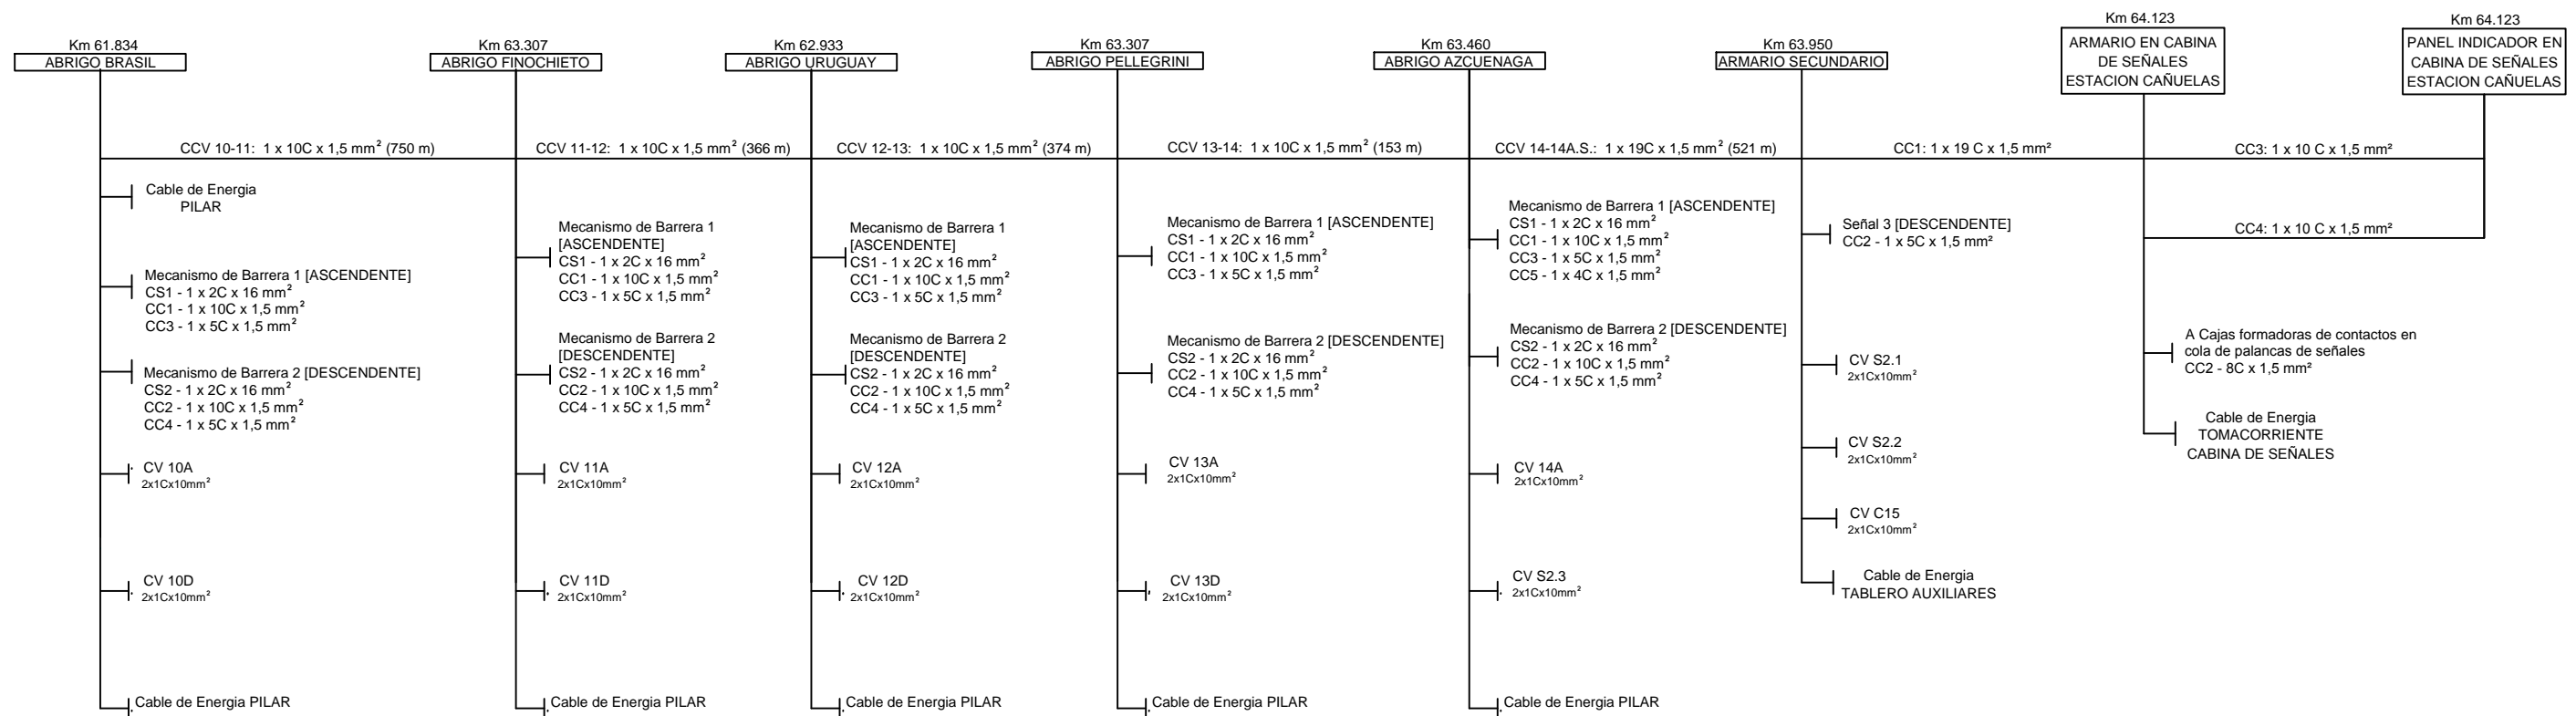

PLANO ESQUEMÁTICO  
NO APTO PARA CONSTRUCCIÓN

	PLAN DE CABLES ACTUAL										ADIF S.E.							
	BARRERAS AUTOMÁTICAS										PROYECTÓ							
Gerencia de Gestión y Conservación de los Servicios y la Infraestructura	SISTEMA DE BARRERAS AUTOMATICAS PAN LAS HERAS LINEA ROCA										MR	13/8/14						
											DIBUJÓ / MODIFICÓ							
											MR	13/8/14						
											REVISÓ							
										MR	13/8/14							
										TOTAL DE HOJAS								
										2	4							
ESCALA: S/E	FECHA: 13/08/14	-	-	-	-	-	-	-	-	-	S	Ñ	0	0	0	0	8	0