
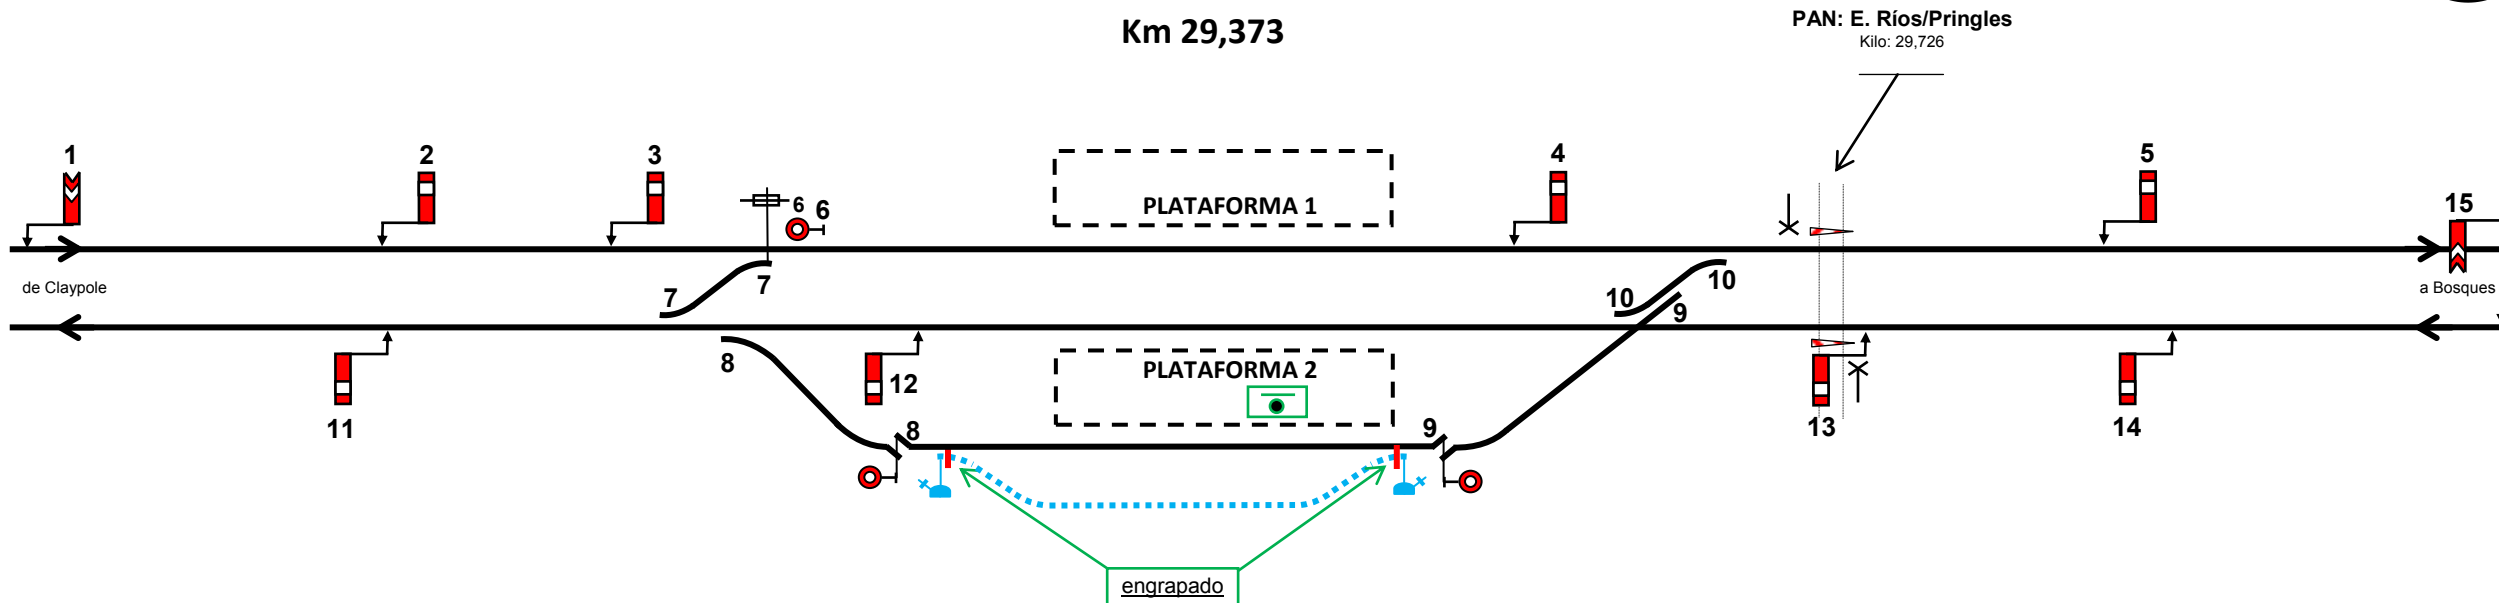


ENCLAVAMIENTO DE RUTAS - FLORENCIO VARELA

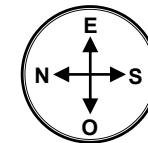

N°	PASAJES DE RUTAS	PALANCAS INVERTIDAS	PALANCA INTERLOCADA														
			N°	SI/NO	N°	SI/NO	N°	SI/NO	N°	SI/NO	N°	SI/NO	N°	SI/NO			
1	De Claypole a Bosques (vía ascendente)	2-3-4-5	6		7		9		10								
2	De Claypole a plataforma N°1	2-3	6		7		9		10								
3	De plataforma N°1 a Bosques (vía ascendente)	4-5	6		7		9		10								
4	De Bosques a Claypole (vía descendente)	14-13-12-11	6		7		8		9		10						
5	De Boques a plataforma N° 2	14-13	6		7		8		9		10						
6	De plataforma N°2 a Claypole (vía descendente)	12-11	6		7		8		9		10						
7	De plataforma N°1 a Claypole (vía descendente)	7-6-11	2		3		4		8		9		10		12		13

Trenes Argentinos
Infraestructura Ferroviaria

Plano SÑ.000009.0

Toda la documentación es indicativa siendo de exclusiva responsabilidad del Oferente verificar los datos, medidas, información que figuran en el presente documento.