
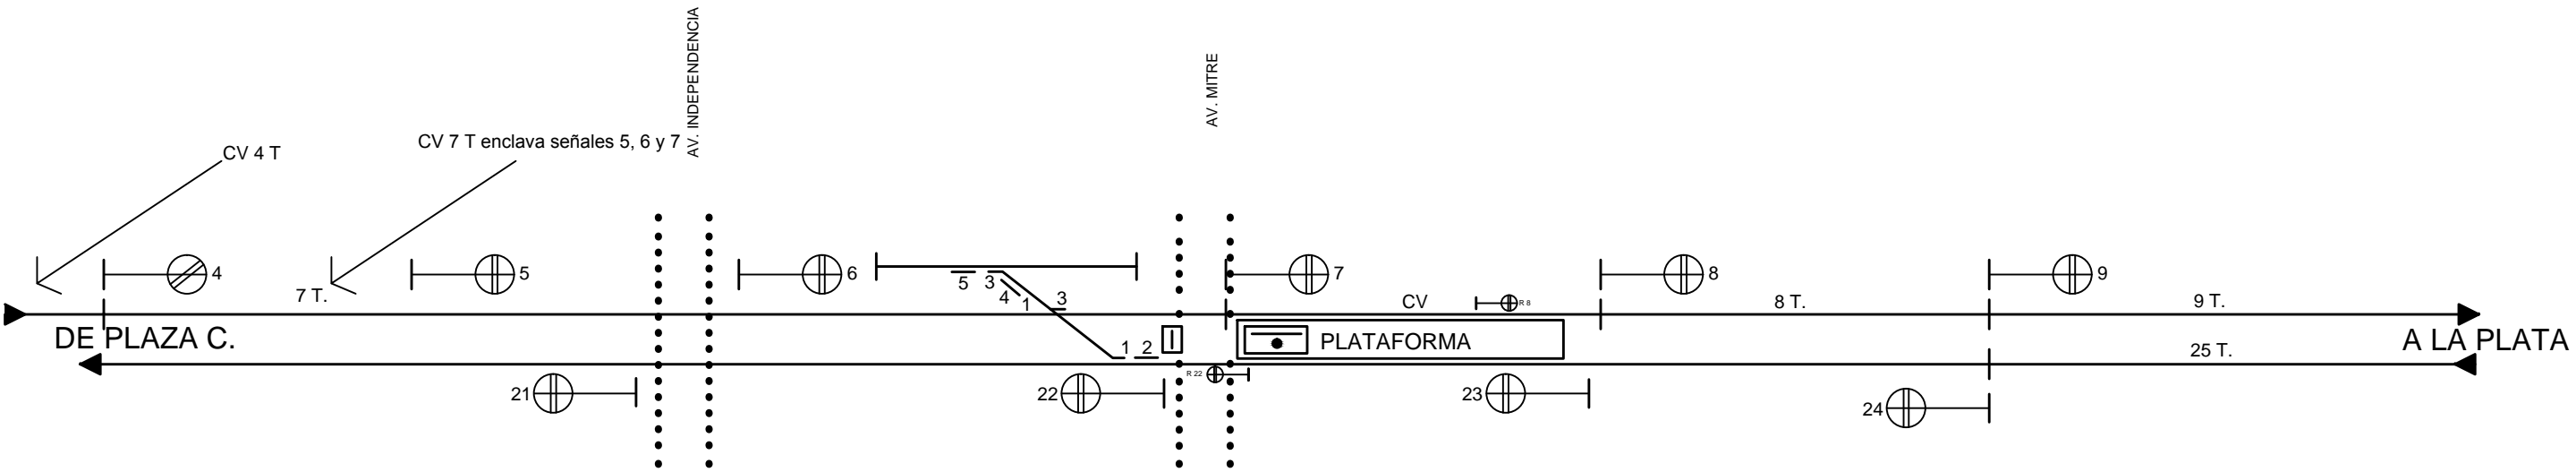


SARANDI

KM. 7,769

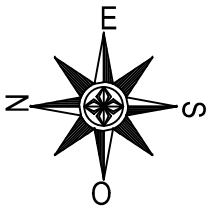

Toda la documentación es indicativa siendo de exclusiva responsabilidad del Oferente verificar los datos, medidas, información que figuran en el presente documento.

PLANO ESQUEMÁTICO
NO APTO PARA CONSTRUCCIÓN

	PLANO TIPO DE OBRA	ADIF S.E.
	LINEA GENERAL ROCA	PROYECTÓ JR 27/8/14
Gerencia de Gestión y Conservación de los Servicios y la Infraestructura	ESTACION SARANDI SEÑALES A CONVERTIR EN SEMAFOROS LUMINICOS	DIBUJÓ / MODIFICÓ JR 27/8/14
		REVISÓ JR 27/8/14
		TOTAL DE HOJAS
		1 1
ESCALA: S/E	FECHA: 19/03/14	- - - - - S Ñ 0 0 0 2 5 0