


# QUILMES CENTRAL

KM. 14.578

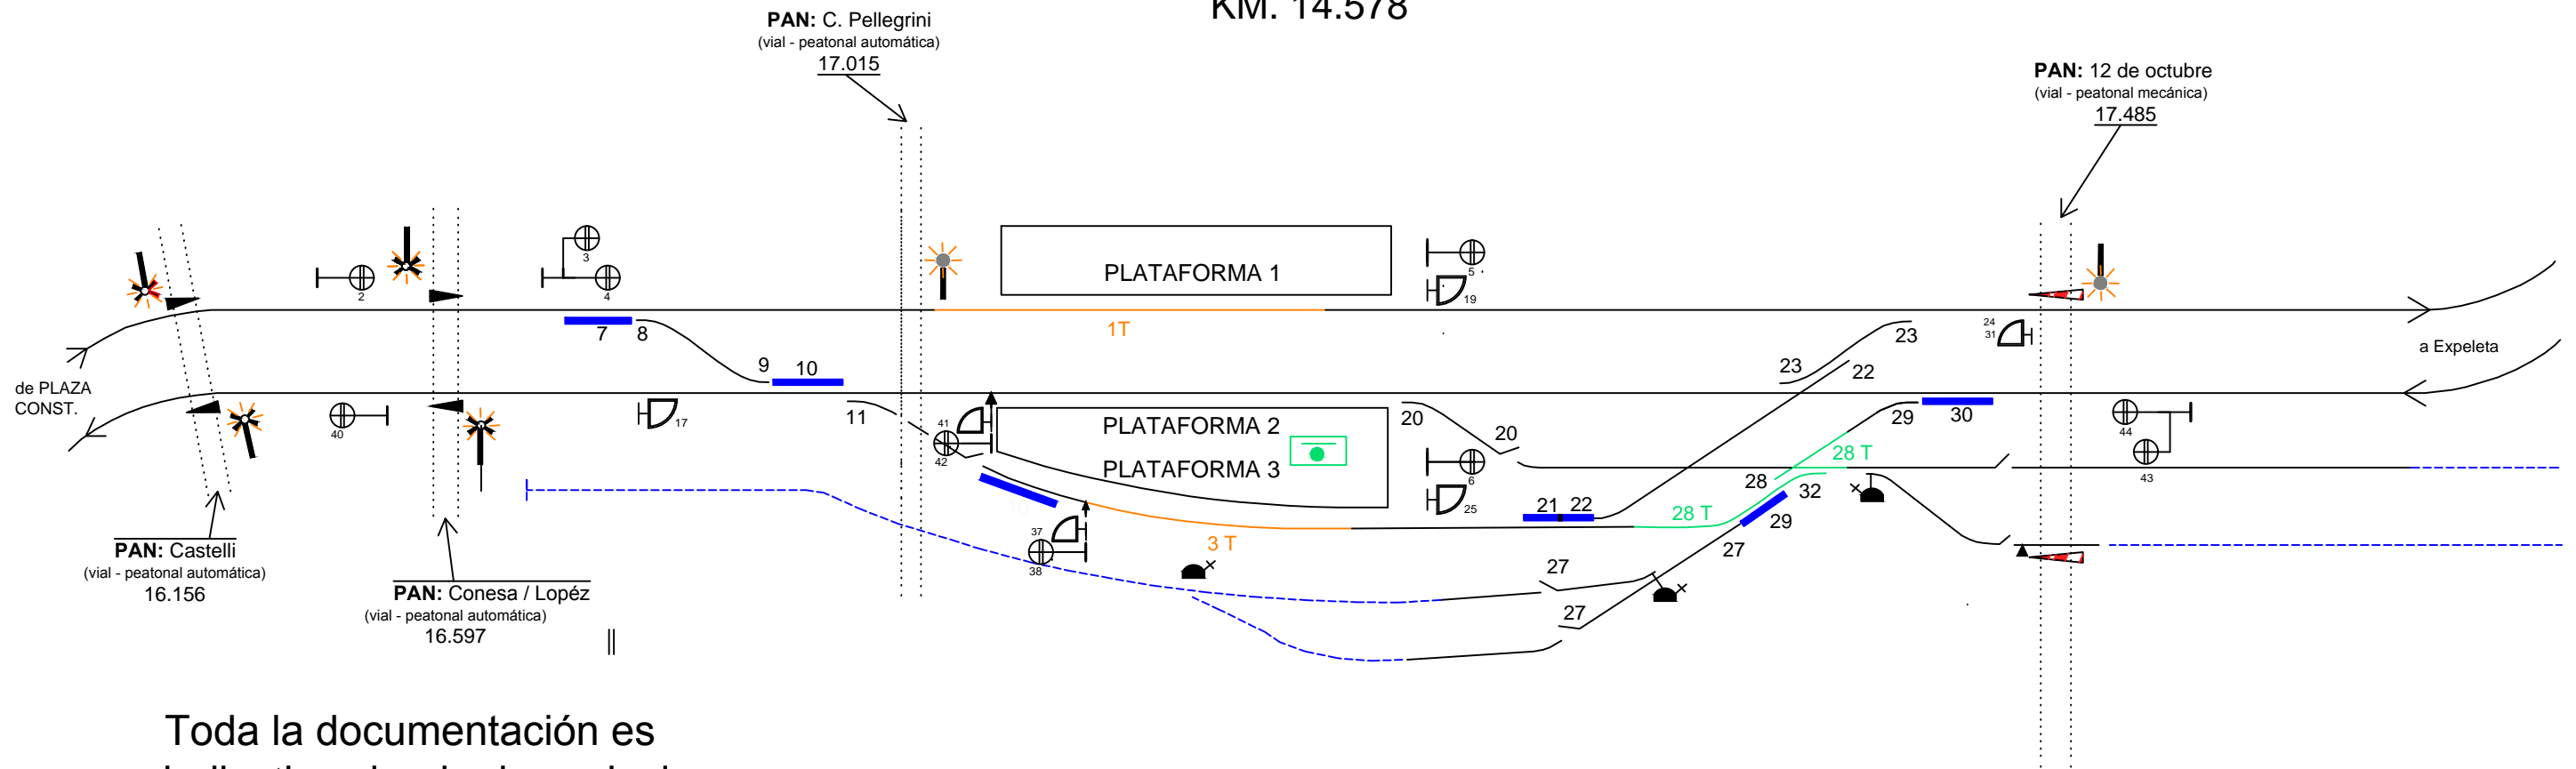

Toda la documentación es indicativa siendo de exclusiva responsabilidad del Oferente verificar los datos, medidas, información que figuran en el presente documento.

PLANO ESQUEMÁTICO  
NO APTO PARA CONSTRUCCIÓN

	PLANO TIPO DE OBRA	ADIF S.E.	
	LINEA GENERAL ROCA	PROYECTÓ	
Gerencia de Gestión y Conservación de los Servicios y la Infraestructura	ESTACION QUILMES SEÑALES A CONVERTIR EN SEMAFOROS LUMINICOS	JR	27/8/14
		DIBUJÓ / MODIFICÓ	
		JR	27/8/14
		REVISÓ	
		JR	27/8/14
TOTAL DE HOJAS		1	1
ESCALA: S/E	FECHA: 27/08/14	-	0 2 9 0