
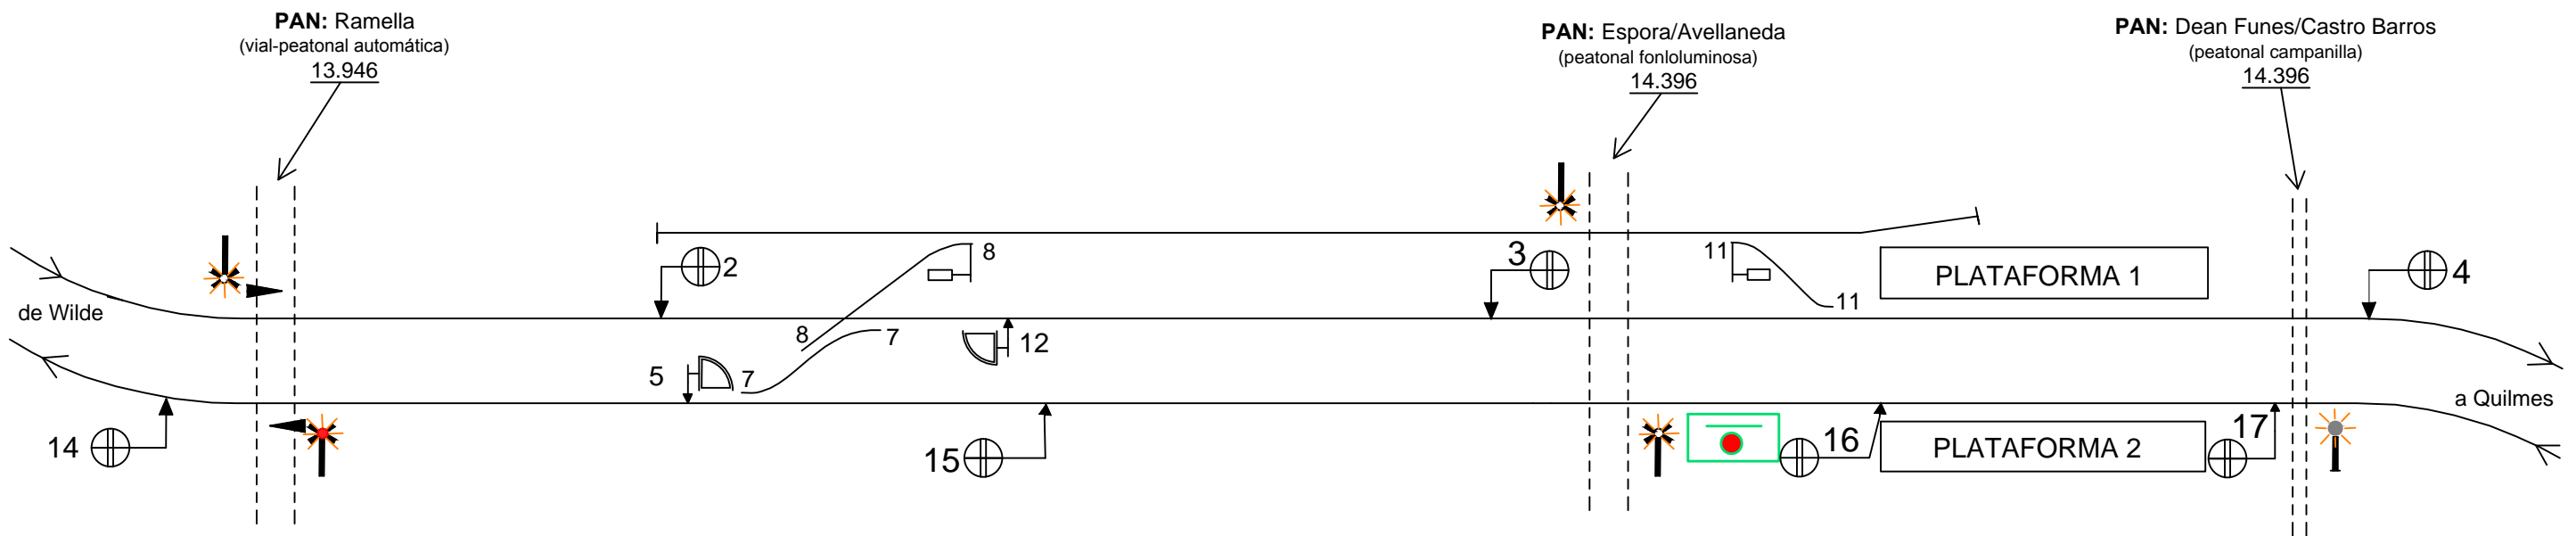


BERNAL

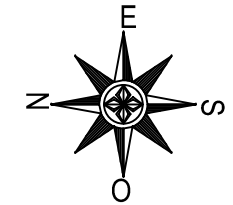

- = Campanilla
- = Fono-luminoso

Toda la documentación es indicativa siendo de exclusiva responsabilidad del Oferente verificar los datos, medidas, información que figuran en el presente documento.

PLANO ESQUEMÁTICO
NO APTO PARA CONSTRUCCIÓN

	PLANO TIPO DE OBRA	ADIF S.E.
	LINEA GENERAL ROCA	PROYECTÓ EH 27/8/14
Gerencia de Gestión y Conservación de los Servicios y la Infraestructura	ESTACION BERNAL SEÑALES A CONVERTIR EN SEMAFOROS LUMINICOS	DIBUJÓ / MODIFICÓ EH 27/8/14
		REVISÓ EH 27/8/14
		TOTAL DE HOJAS
		1 1
ESCALA: S/E	FECHA: 27/08/14	- - - - - S Ñ 0 0 0 3 1 0