



VILLA DOMINICO

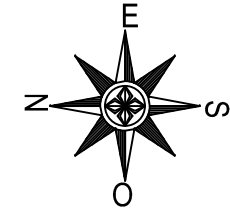

Existen Circuitos de operacion para Barrera Automatica PaN Otero

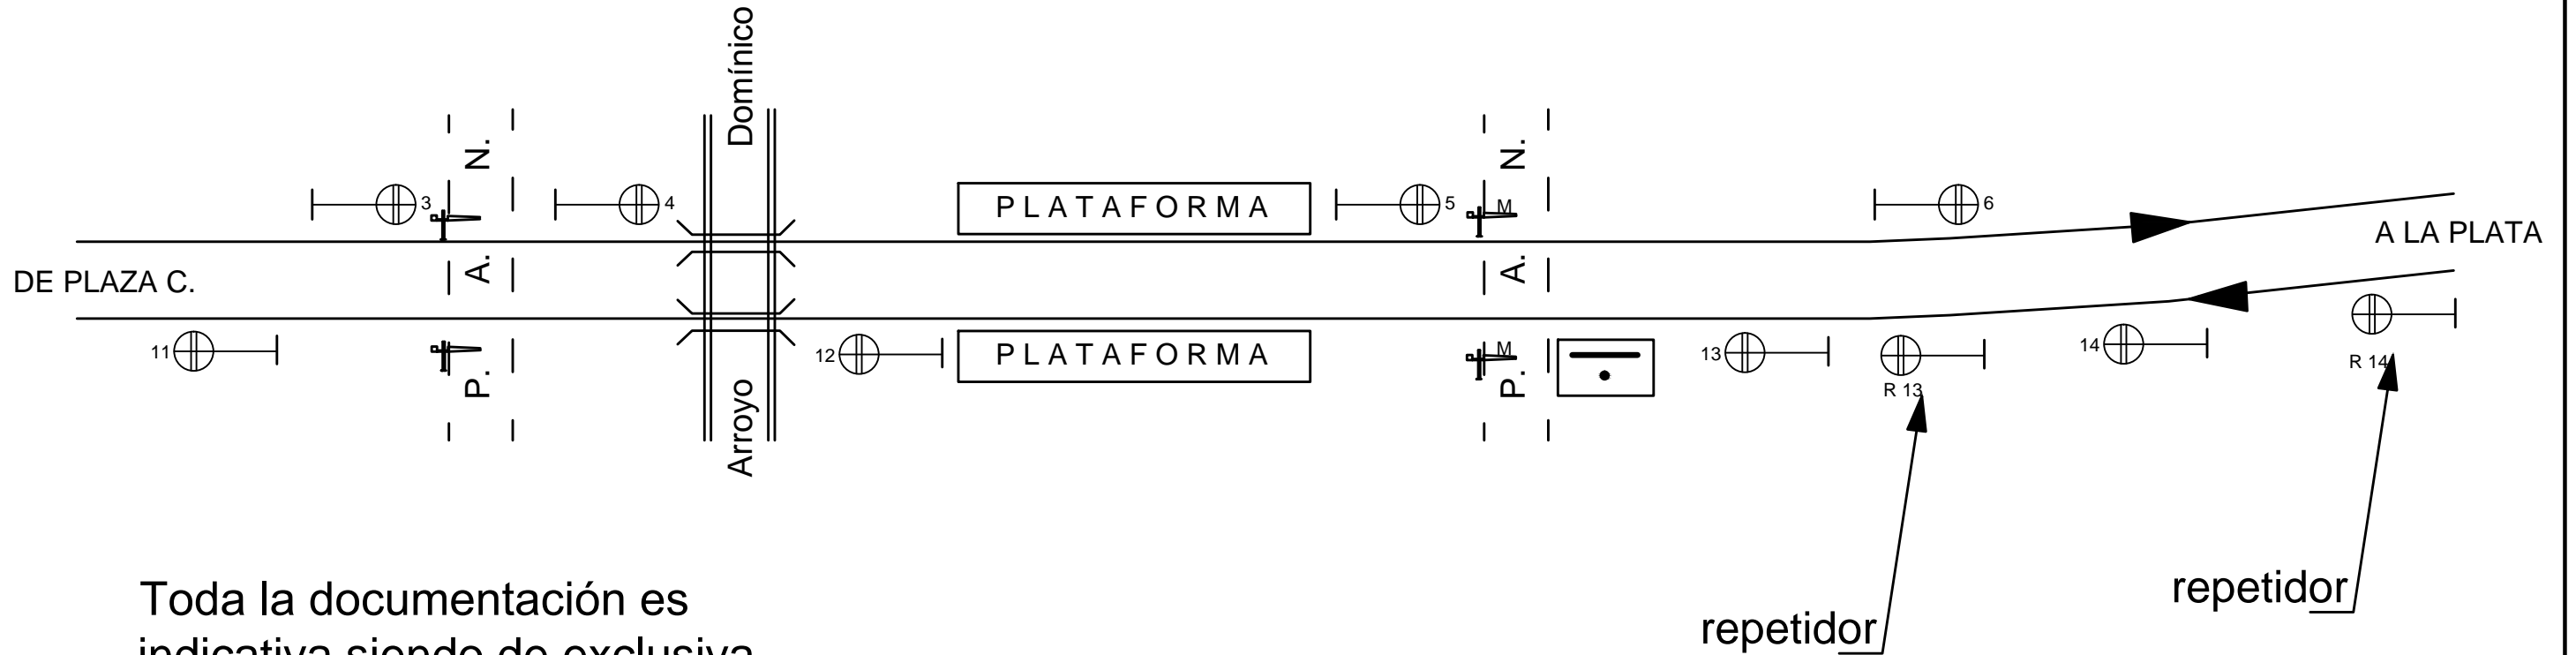

Toda la documentación es indicativa siendo de exclusiva responsabilidad del Oferente verificar los datos, medidas, información que figuran en el presente documento.

PLANO ESQUEMÁTICO
NO APTO PARA CONSTRUCCIÓN

	PLANO TIPO DE OBRA	ADIF S.E.																	
	LINEA GENERAL ROCA	PROYECTÓ																	
Gerencia de Gestión y Conservación de los Servicios y la Infraestructura	ESTACION VILLA DOMINICO SEÑALES A CONVERTIR EN SEMAFOROS LUMINICOS	EH	27/8/14																
		DIBUJÓ / MODIFICÓ																	
		EH	27/8/14																
		REVISÓ																	
		EH	27/8/14																
TOTAL DE HOJAS		1	1																
ESCALA: S/E	FECHA: 19/03/14	-	-	-	-	-	-	-	-	-	-	S	Ñ	0	0	0	3	2	0